
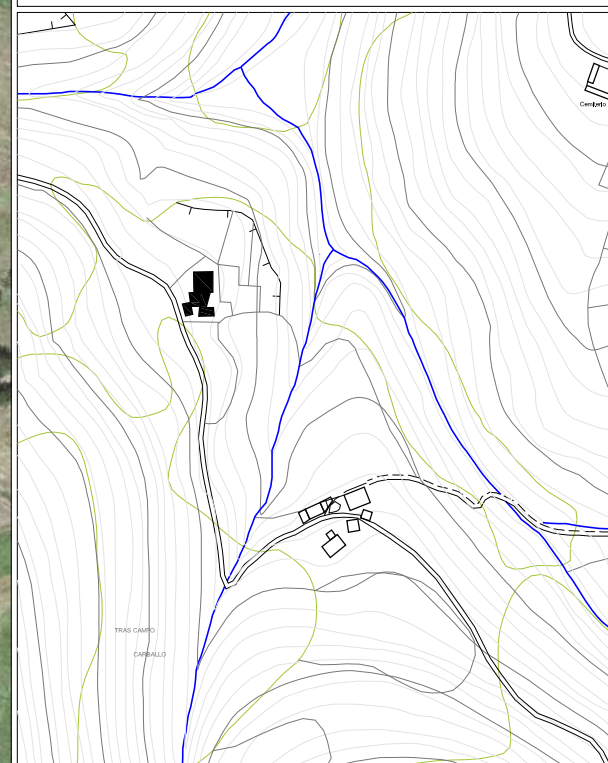


A SECRETARIA ACCIDENTAL,
ASDO.: OLGA LANDEIRA BURGUE

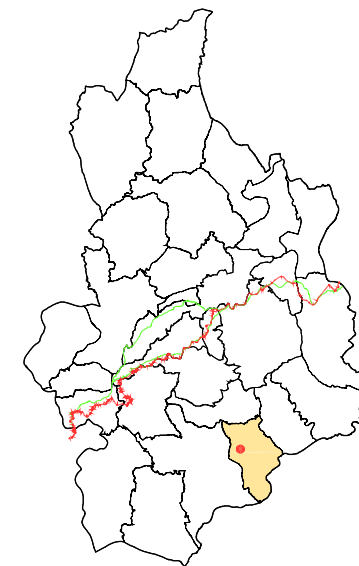



CARACTERÍSTICAS MORFO-ESTRUTURAIS E DE SITUACIÓN

Distancia á Capital do Concello	1-2 Kilómetros	
	2-4 Kilómetros	
	4-6 Kilómetros	
	>6 Kilómetros	X
Disposición Topográfica	Montaña	
	Media ladeira	
	Val	X
Estrutura morfolóxica	Nuclear con caserío denso	
	Nuclear con caserío claro	X
	Polinuclear con caserío denso	
	Polinuclear con caserío claro	
	Nuclear en nebulosa	


ENTIDADES POBOACIONAIS - INFORMACIÓN

NÚCLEO	RÍO DE TOXOS	Nº PLANO:
PARROQUIA	ARROXO (S. Martín)	19/09-A
COORDENADAS	X: 659332 / Y: 4768801 / Z: 565	E: 1/2000

A SECRETARIA ACCIDENTAL,
ASDO.: OLGA LANDEIRA BURGUE

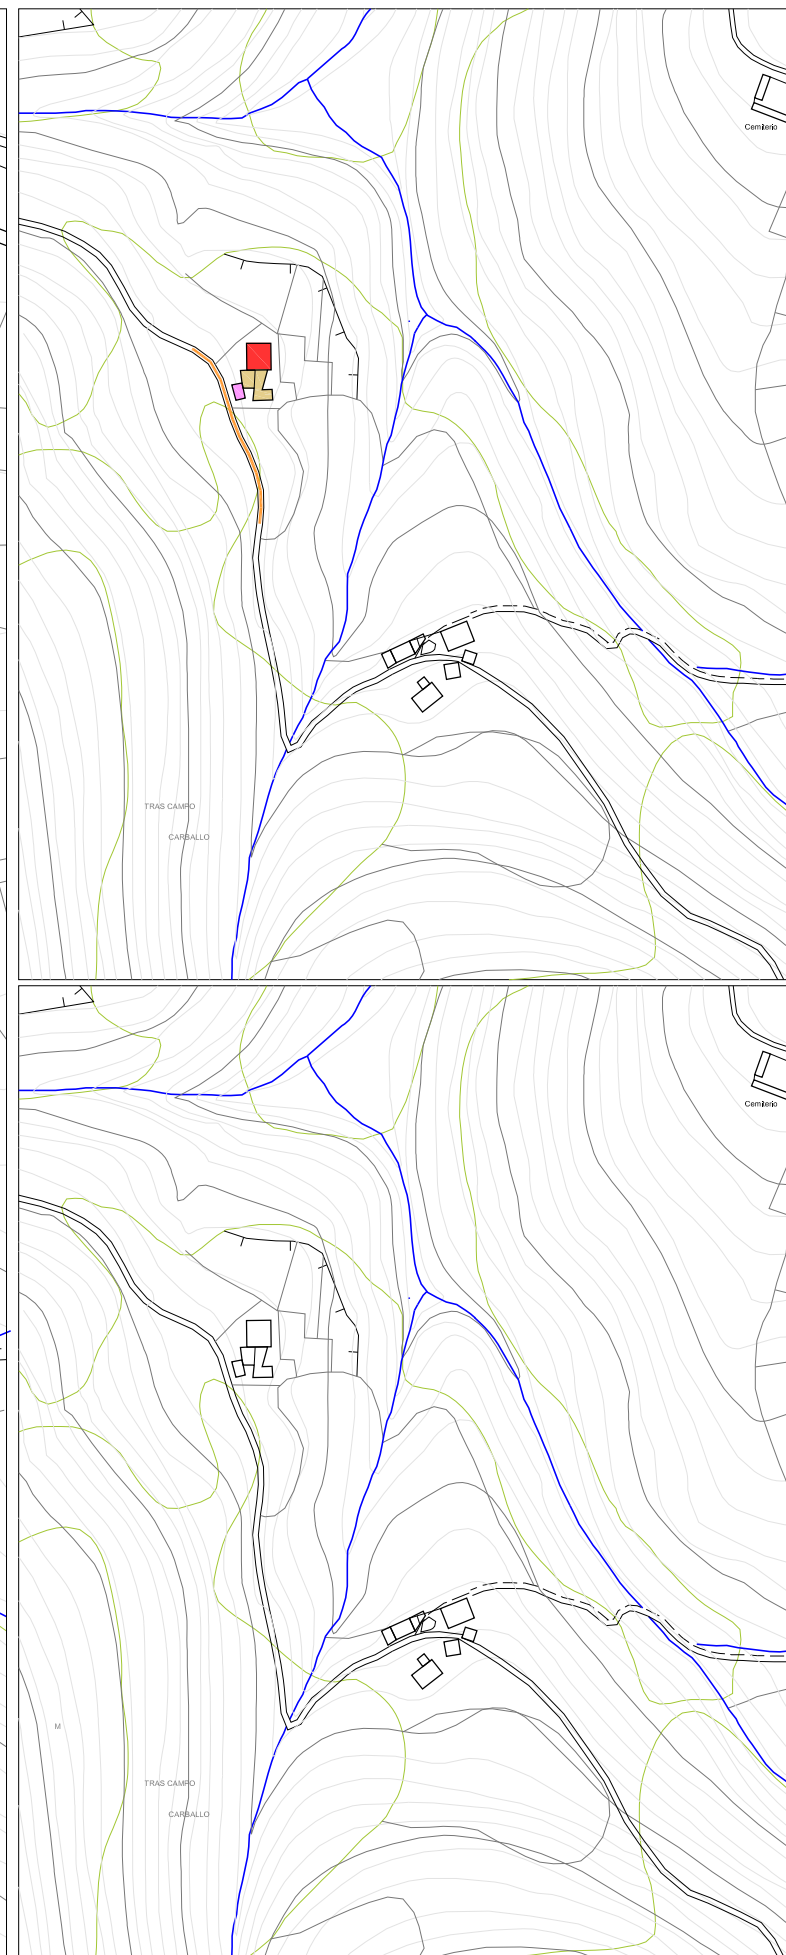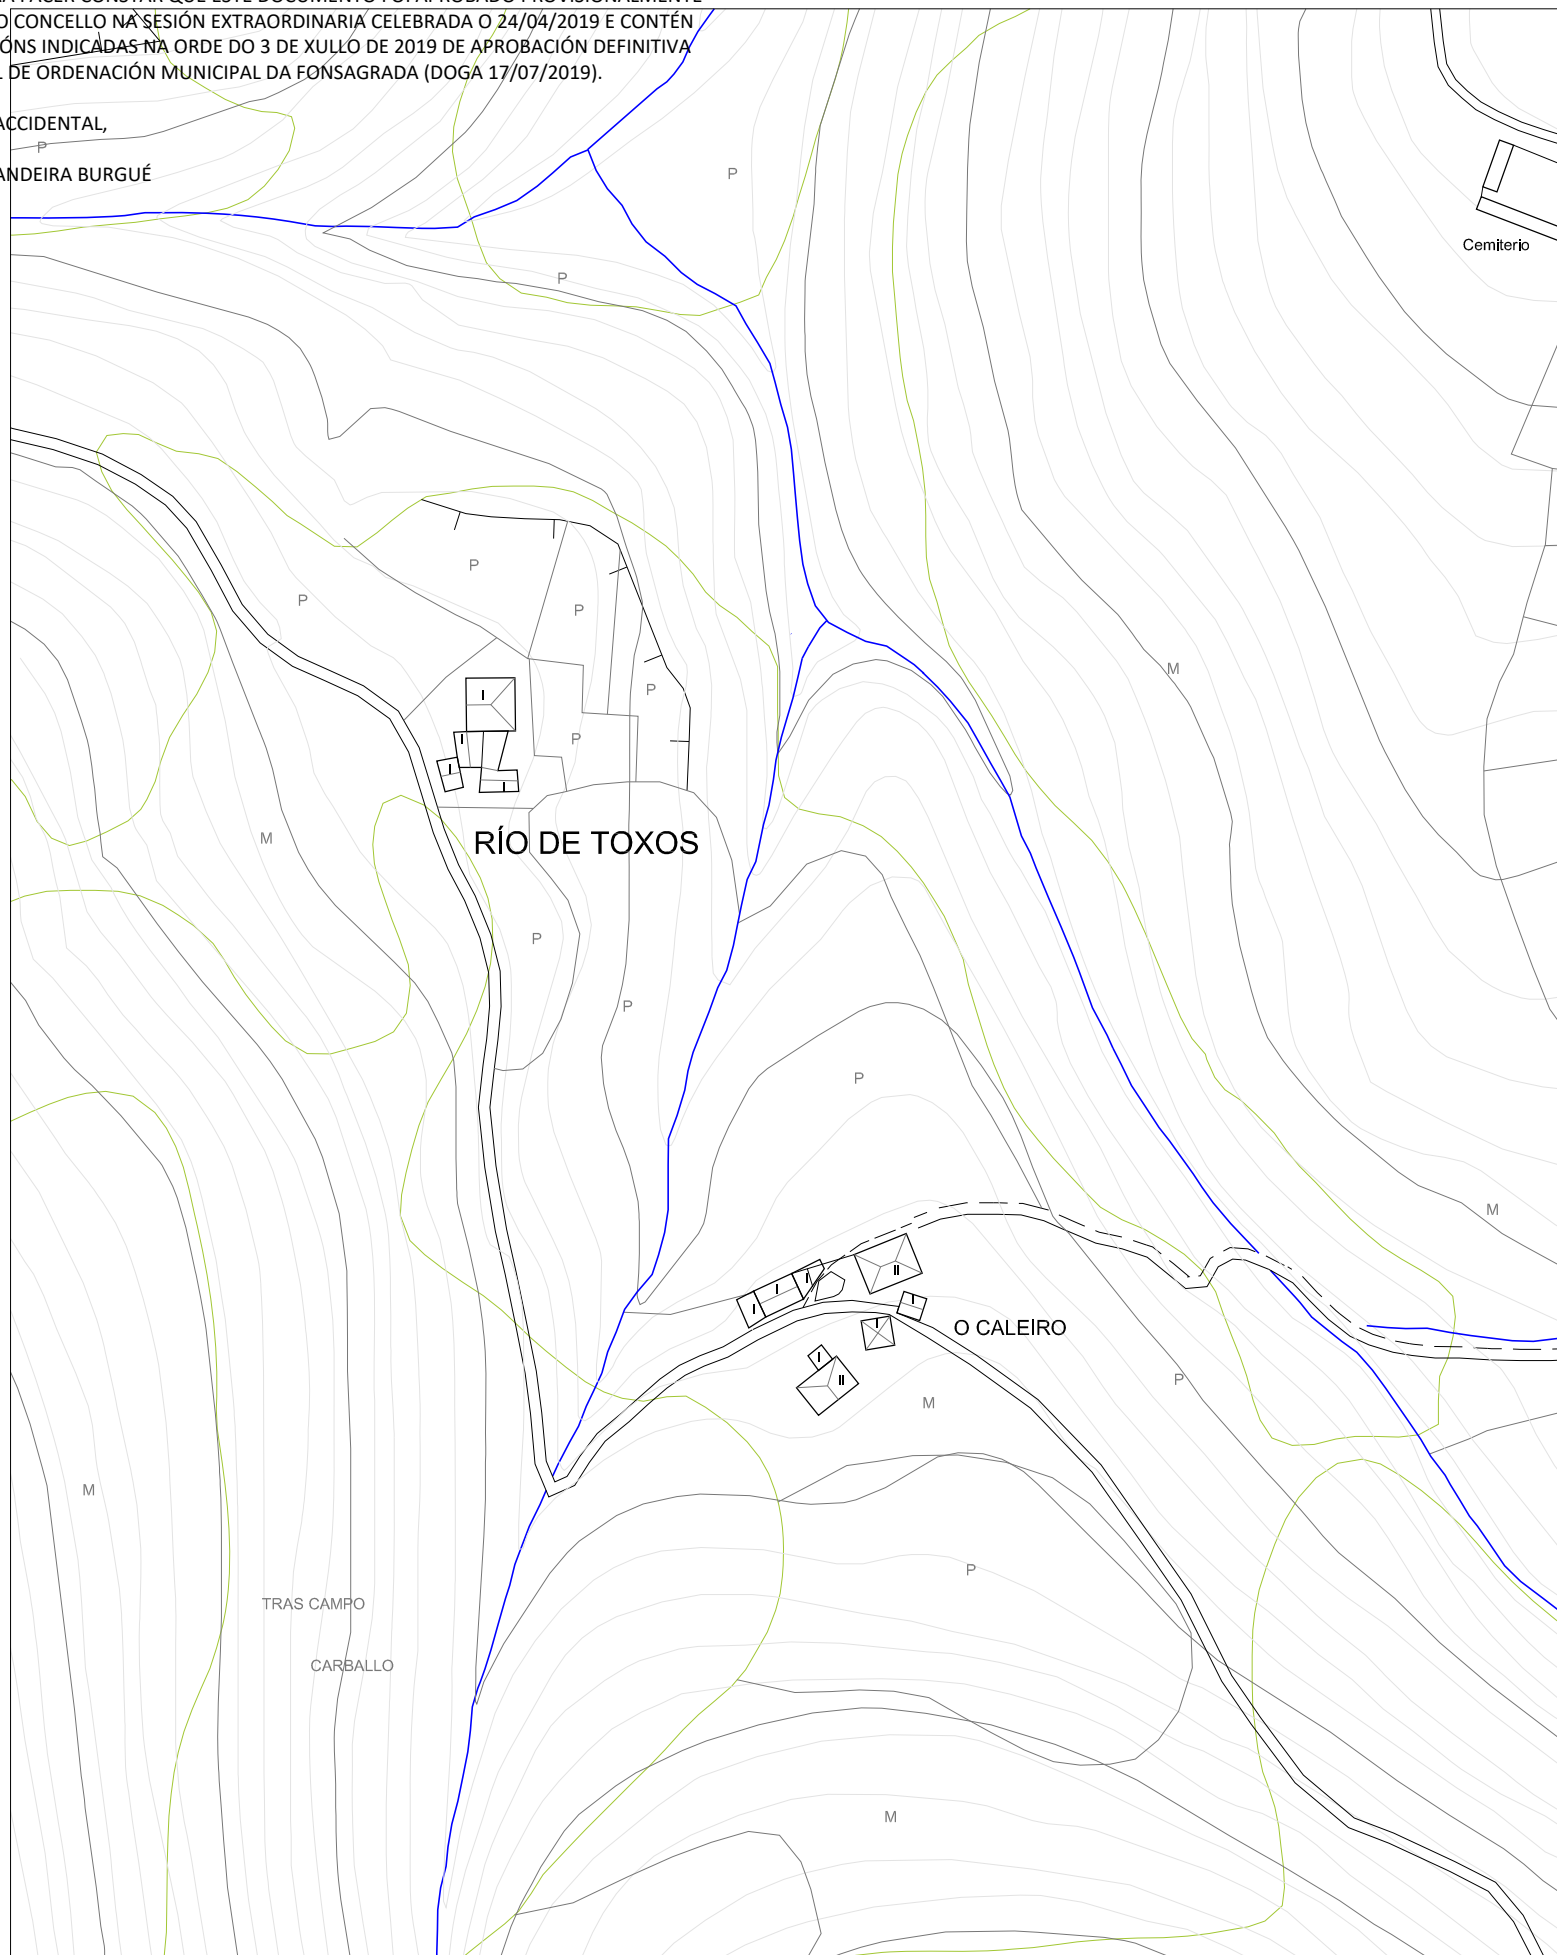



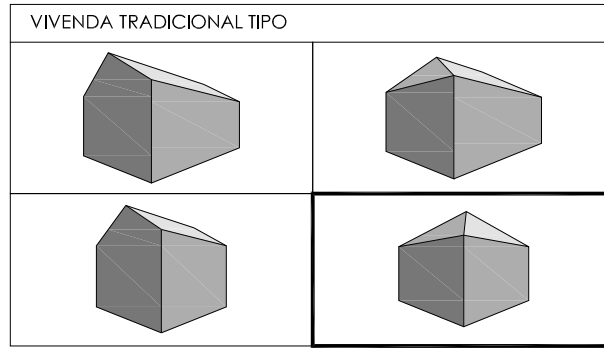


	VIVENDA TRADICIONAL
	VIVENDA NON TRADICIONAL
	ANEXOS VIVENDA
	EDIFICIO AGROPECUARIO TRADICIONAL
	EDIFICIO AGROPECUARIO NOVO
	EDIFICIO EN RUINA
	EDIFICIO PÚBLICO
	USOS TERCIARIOS
	VIAIS ESTRUCTURANTES





CLASIFICACIÓN ARQUITECTÓNICA

1ª CATEGORÍA Núcleo con alteración mínima nas edificacións tradicionais.	
2ª CATEGORÍA Núcleo con alteracións edificatorias inferiores ó 25% do total construído.	
3ª CATEGORÍA Núcleo con alteracións edificatorias inferiores ó 50% do total construído.	X
4ª CATEGORÍA Núcleo con escaso valor arquitectónico.	



INFRAESTRUCTURA VIARIA :

	Rede Primaria Básica
	Rede Secundaria
	Rede Deputacións e Concello
	Pistas asfaltadas
	Camiños



ELECTRICIDADE

	Liñas eléctricas media e alta tensión
	Transformador
	Alumeado

ABASTECIMENTO

	Rede de abastecimento
	Depósito de auga
	Fontes e Pozos

SANEAMENTO

	Rede de saneamiento
	Punto de verquido
	Depuración

CARACTERÍSTICAS DEMOGRÁFICAS E PRODUCTIVAS

Nº DE HABITANTES *Datos do IGE	Nº DE VIVENDAS	TRADICIONAIS	Ocupada 1 Segunda Vivenda x Baleira x	Nº DE EDIFICIOS AGROPECUARIOS	TRADICIONAIS x	ORIENTACIÓN PRODUCTIVA	AGROPECUARIA x
ANO 2000 2 ANO 2014 1	1	NON TRADICIONAIS	Ocupada x Segunda Vivenda x Baleira x	2	NON TRADICIONAIS 2		AGROFORESTAL
		RUINA	x x		RUINA x		SERVICIOS
							INDUSTRIAL

OBSERVACIÓNS :
A entidade poboacional de Rio de Toxos consta dunha vivenda polo que non é suficiente para ser delimitado como Núcleo Rural. (Artigo 13.3 da lei 9/2002).

ENTIDADES POBOACIONAIS - INFORMACIÓN

NÚCLEO	RÍO DE TOXOS	Nº PLANO:
PARROQUIA	ARROXO (S. Marín)	19/09-B
COORDENADAS	X: 659332 / Y: 4768801 / Z: 565	E: 1/2000 - 1/4000

DOGA, S.L. ARQUITECTURA, TERRITORIO Y MEDIO AMBIENTE. S.L.