

DILIXENCIA PARA FACER CONSTAR QUE ESTE DOCUMENTO FOI APROBADO PROVISIONALMENTE POLO PLENO DO CONCELLO NA SESIÓN EXTRAORDINARIA CELEBRADA O 24/04/2019 E CONTÉN AS MODIFICACIÓNS INDICADAS NA ORDE DO 3 DE XULLO DE 2019 DE APROBACIÓN DEFINITIVA DO PLAN XERAL DE ORDENACIÓN MUNICIPAL DA FONSAGRADA (DOGA 17/07/2019).


A SECRETARIA ACCIDENTAL,


ASDO.: OLGA LANDEIRA BURGUE





PLAN XERAL DE ORDENACIÓN MUNICIPAL
CONCELLO DE A FONSAGRADA

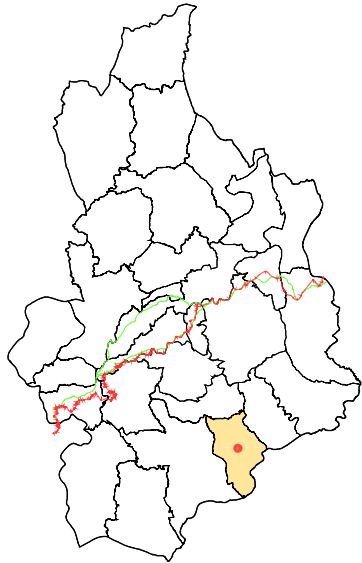

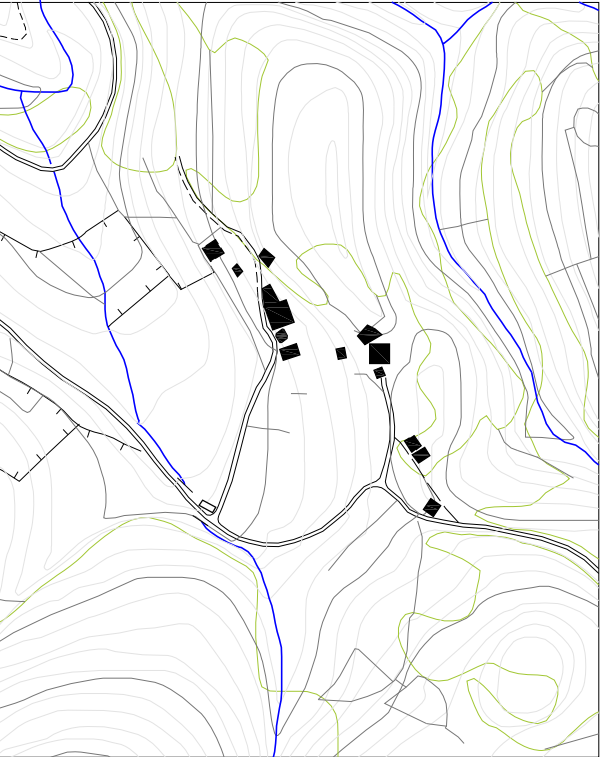

CARACTERÍSTICAS MORFO-ESTRUTURAIS E DE SITUACIÓN		
Distancia á Capital do Concello	1-2 Kilómetros	
	2-4 Kilómetros	
	4-6 Kilómetros	
	>6 Kilómetros	X
Disposición Topográfica	Montaña	X
	Media ladeira	
	Val	
Estrutura morfolóxica	Nuclear con caserio denso	
	Nuclear con caserio claro	X
	Polinuclear con caserio denso	
	Polinuclear con caserio claro	
	Nuclear en nebulosa	



ENTIDADES POBOACIONAIS - INFORMACIÓN

NÚCLEO	CASTRO DE ARROXO	Nº PLANO: 19/05
PARROQUIA	ARROXO (S. Martín)	
COORDENADAS	X: 660121 / Y: 4768434 / Z: 615	E: 1/2000 - 1/4000

DIVEGA, S.L.
ARQUITECTURA, TERRITORIO Y MEDIO AMBIENTE, S.L.

DILIXENCIA PARA FACER CONSTAR QUE ESTE DOCUMENTO FOI APROBADO PROVISIONALMENTE POLO PLENO DO CONCELLO NA SESIÓN EXTRAORDINARIA CELEBRADA O 24/04/2019 E CONTÉN AS MODIFICACIÓNS INDICADAS NA ORDE DO 3 DE XULLO DE 2019 DE APROBACIÓN DEFINITIVA DO PLAN XERAL DE ORDENACIÓN MUNICIPAL DA FONSAGRADA (DOGA 17/07/2019).

A SECRETARIA ACCIDENTAL,
ASDO.: OLGA LANDEIRA BURGUE

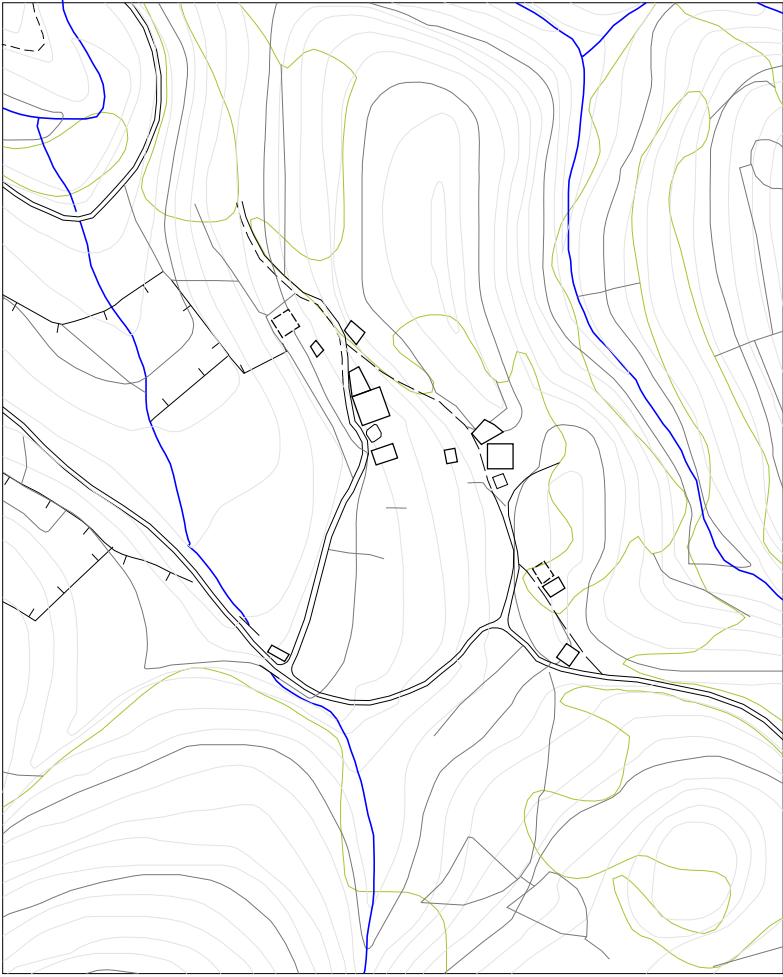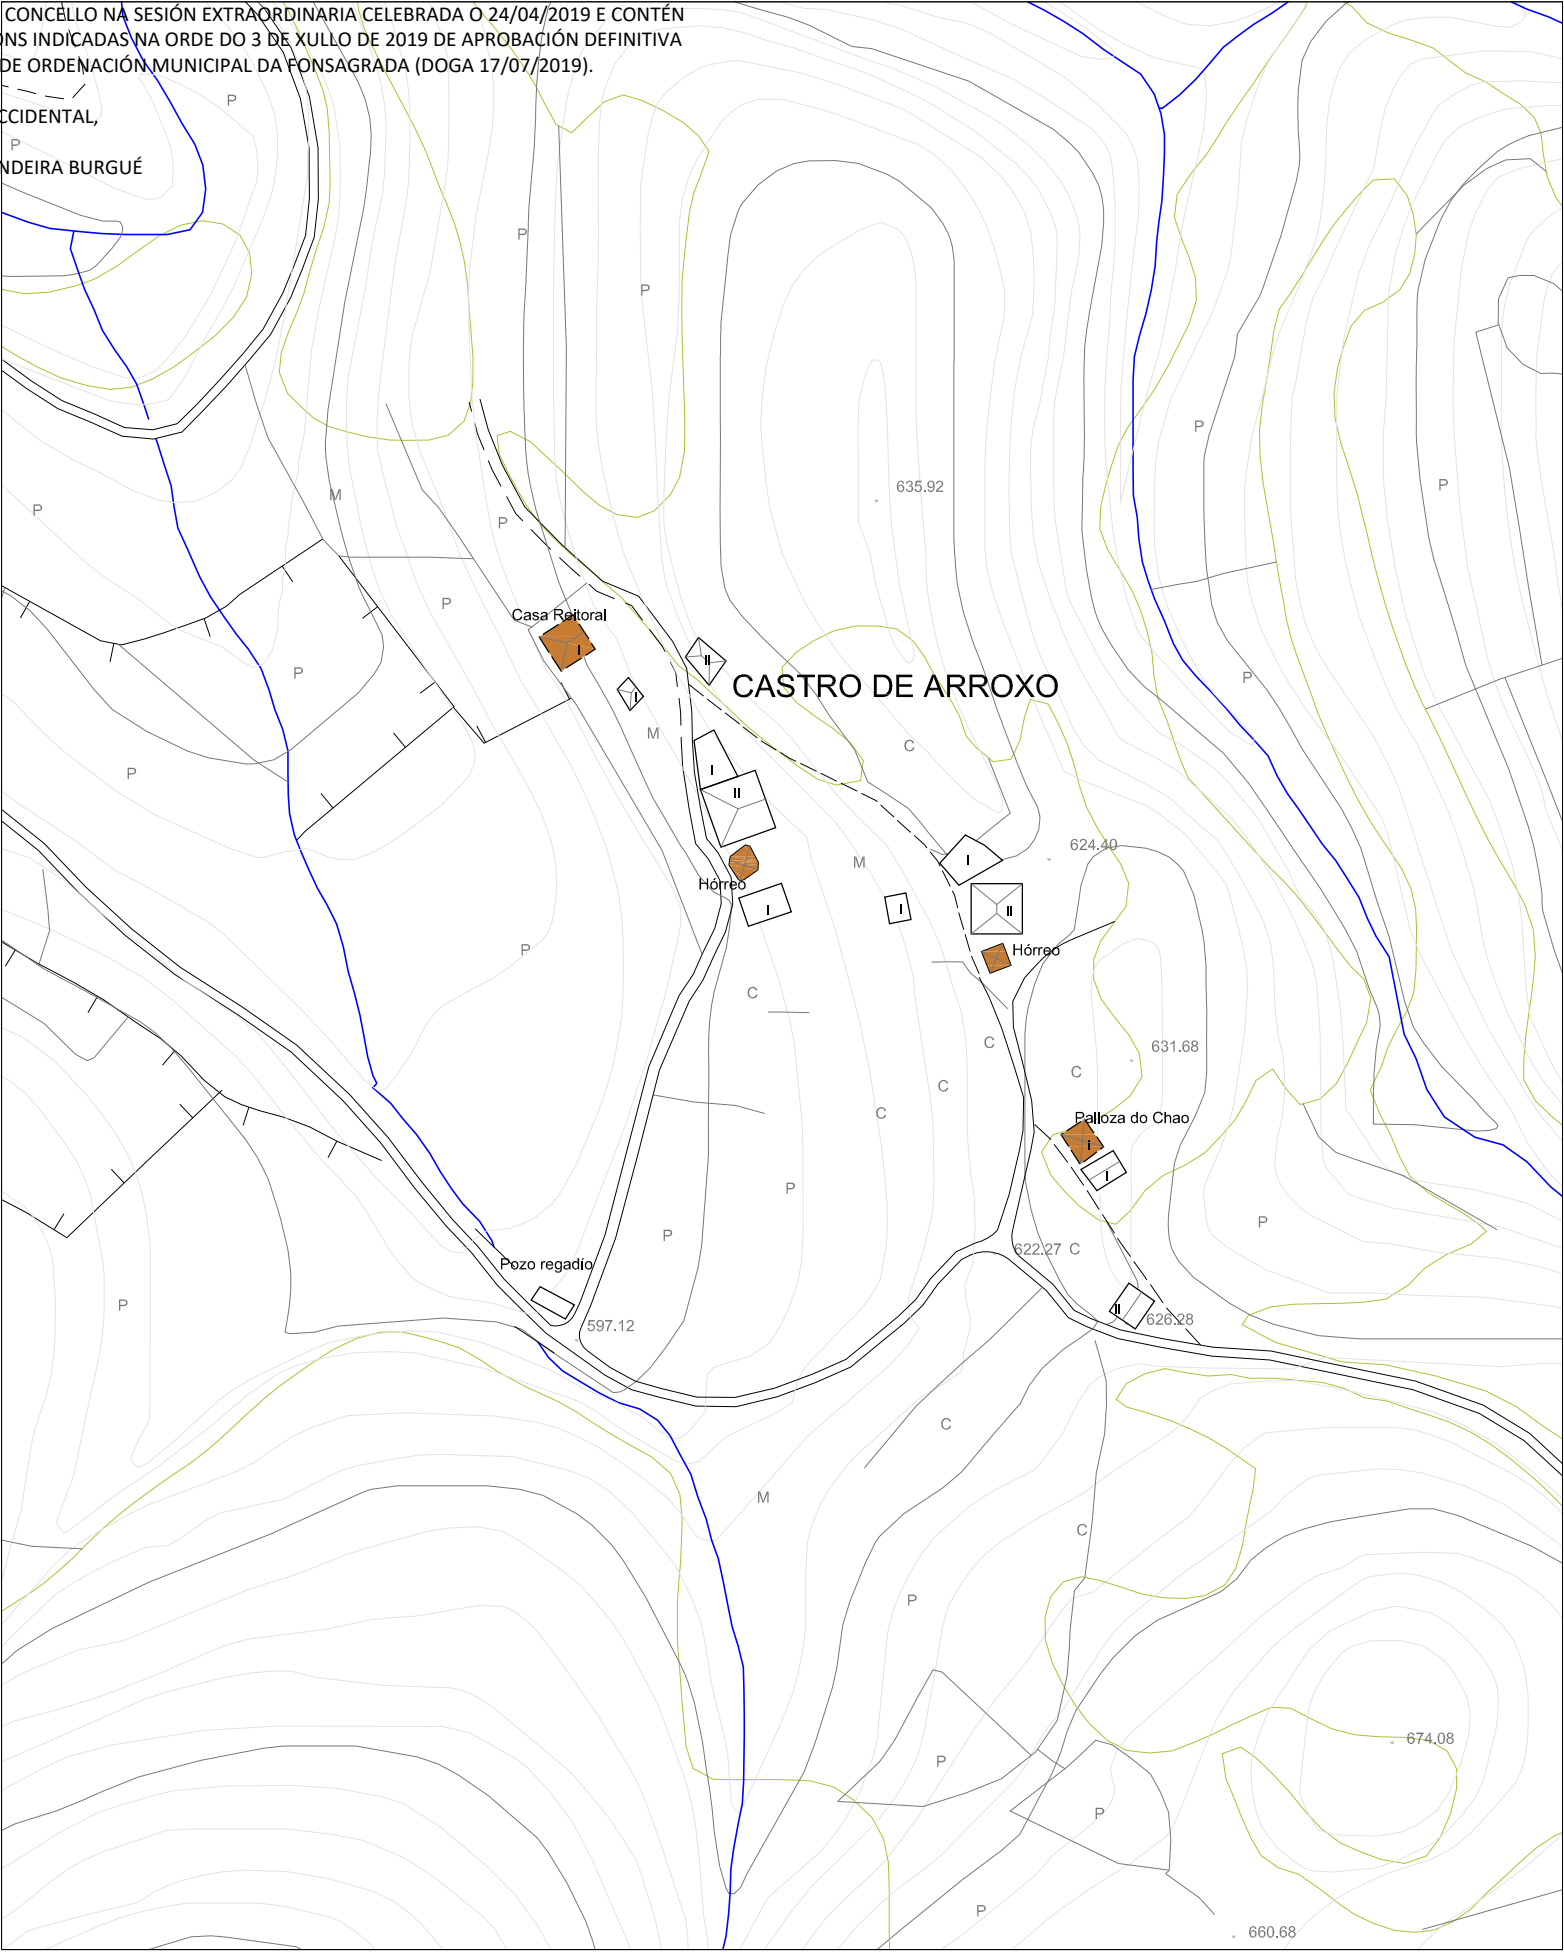

PLAN XERAL DE ORDENACIÓN MUNICIPAL

CONCELLO DE A FONSAGRADA

VIVENDA TRADICIONAL

VIVENDA NON TRADICIONAL

ANEXOS VIVENDA

EDIFICIO AGROPECUARIO TRADICIONAL

EDIFICIO AGROPECUARIO NOVO

EDIFICIO EN RUINA

EDIFICIO PÚBLICO

USOS TERCIARIOS

VIAIS ESTRUCTURANTES

VIVENDA TRADICIONAL TIPO

CLASIFICACIÓN ARQUITECTÓNICA

INFRAESTRUCTURA VIARIA :

Rede Primaria Básica

Rede Secundaria

Rede Deputacións e Concello

Pistas asfaltadas

Camiños

ELECTRICIDADE

Liñas eléctricas media e alta tensión

Transformador

Alumeado

ABASTECIMENTO

Rede de abastecimento

Depósito de auga

Fontes e Pozos

SANEAMENTO

Rede de saneamiento

Punto de verquido

Depuración

ENTIDADES POBOACIONAIS - INFORMACIÓN

DIVEGA, S.L.

ARQUITECTURA, TERRITORIO Y MEDIO AMBIENTE, S.L.


CARACTERÍSTICAS DEMOGRÁFICAS E PRODUCTIVAS

Nº DE HABITANTES		Nº DE VIVENDAS	TRADICIONAIS	Ocupada	1	Nº DE EDIFICIOS AGROPECUARIOS	TRADICIONAIS	6	ORIENTACIÓN PRODUCTIVA	AGROPECUARIA	X
*Datos do IGE				Segunda Vivenda	2			NON TRADICIONAIS		2	AGROFORESTAL
ANO 2000	ANO 2014		NON TRADICIONAIS	Ocupada	x		RUINA	x		SERVICIOS	
9	6			Segunda Vivenda	x			INDUSTRIAL			
			Baleira	x							
			RUINA	2							

OBSERVACIÓNS :


DILIXENCIA PARA FACER CONSTAR QUE ESTE DOCUMENTO FOI APROBADO PROVISIONALMENTE POLO PLENO DO CONCELLO NA SESIÓN EXTRAORDINARIA CELEBRADA O 24/04/2019 E CONTÉN AS MODIFICACIÓNS INDICADAS NA ORDE DO 3 DE XUÑO DE 2019 DE APROBACIÓN DEFINITIVA DO PLAN XERAL DE ORDENACIÓN MUNICIPAL DA FONSAGRADA (DOGA 17/07/2019).

A SECRETARIA ACCIDENTAL,
ASDO.: OLGA LANDEIRA BURGUE

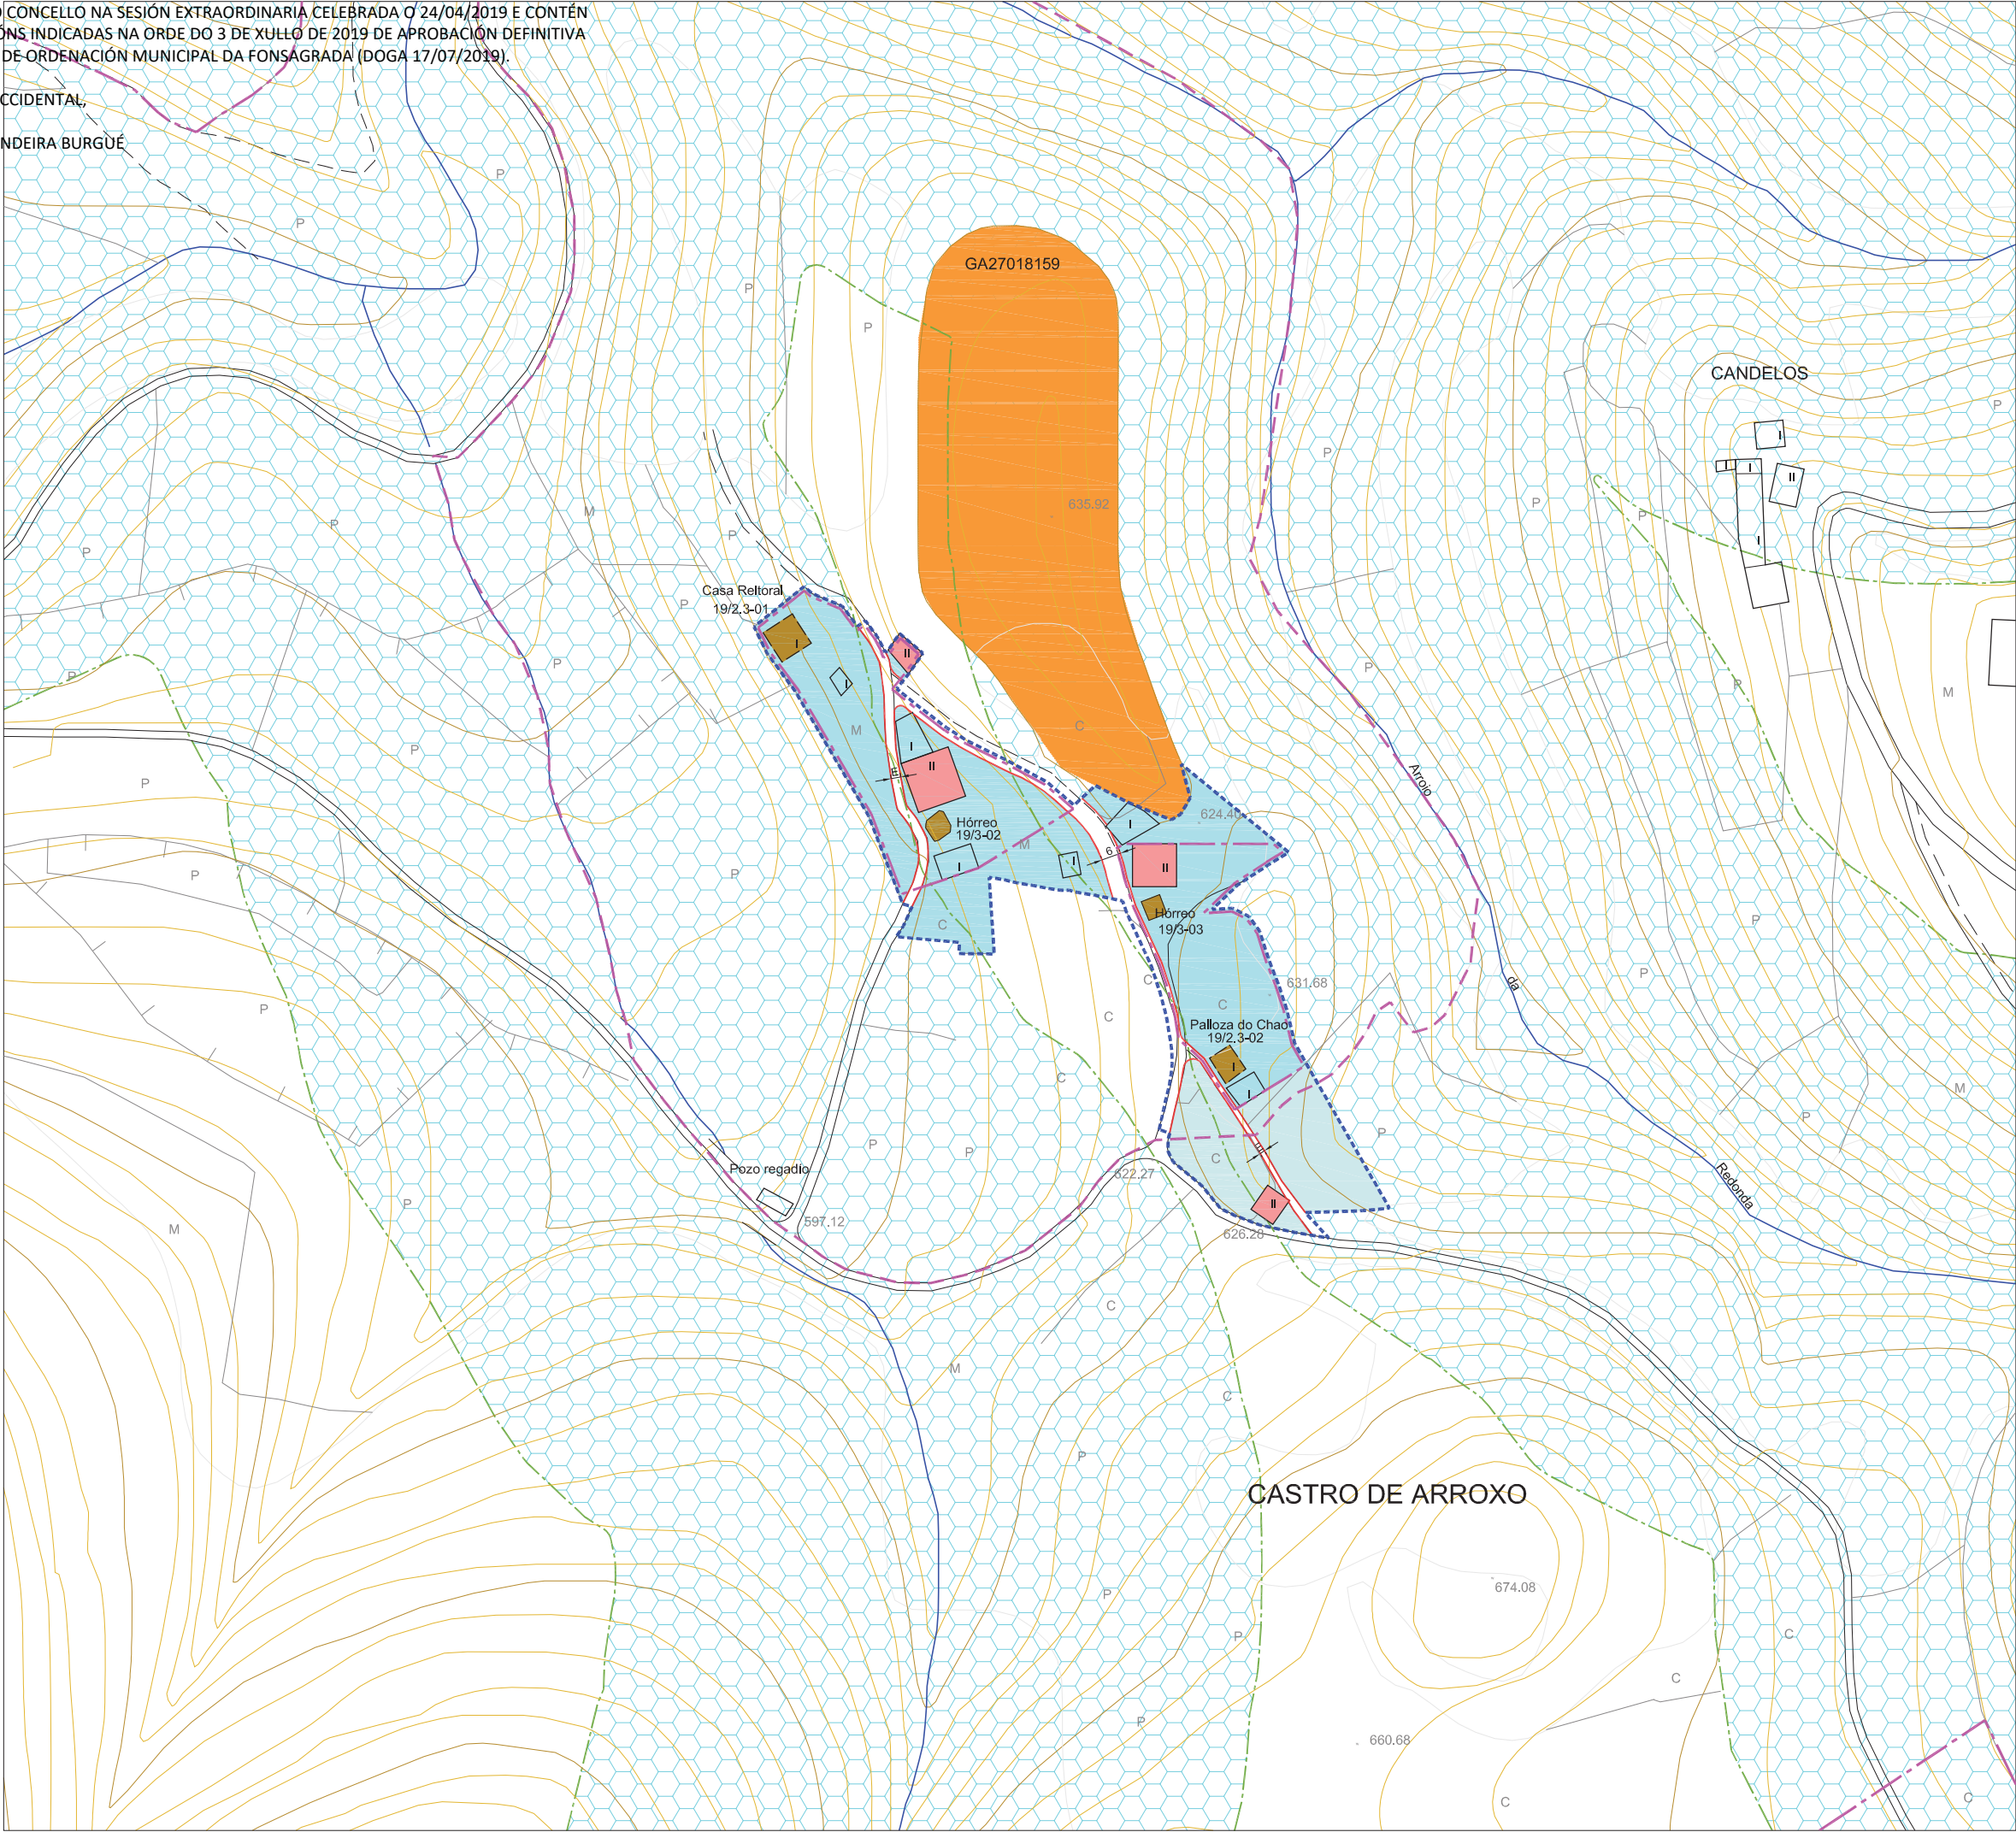



PLAN XERAL DE ORDENACIÓN MUNICIPAL
CONCELLO DE A FONSAGRADA

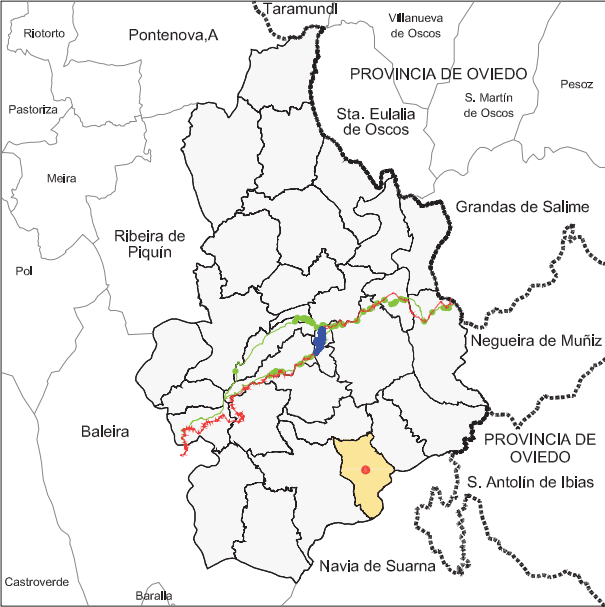

PROVINCIA DE OVIEDO

Sta. Eulalia de Oscos

Grandas de Salime

Negueira de Muñiz

PROVINCIA DE OVIEDO

S. Antolin de Ibias

Navia de Suarna

Baleira

Ribeira de Piquín

Pastoriza

Meira

Pol

Castroverde

Báralla

Pesoz

S. Martín de Oscos

Villanueva de Oscos

Taramundi

Pontenova, A

Rijolorto

DELIMITACIÓN DO SOLO DE NÚCLEO RURAL

Superficie Núcleo : 10.897m2.

VIVENDA TRADICIONAL	VIVENDA NOVA
---------------------	--------------

ORDENANZAS EN SOLO DE NÚCLEO RURAL

NÚCLEO RURAL TRADICIONAL	NÚCLEO RURAL TRADICIONAL - PROTECCIÓN
	
Nº de Viv. Existentes = 6 Nº Max. de Viv. Edificables = 3 / Parcela Min. = 600m2 Grao de consolidación do núcleo tradicional : 58%	

DOTACIÓN LOCAL	EQUIPAMENTOS COMUNITARIOS	SISTEMA XERAL
		
ZONAS VERDES E ESPAZOS LIBRES		
INFRAESTRUCTURAS E COMUNICACIÓNS		

ALIÑACIÓNS E RASANTES

ALIÑACIÓN DO VIAL
ALIÑACIÓN DO VIAL REGULARIZADA
ANCHO DO VIAL (E = Existente)

10

SOLO RÚSTICO DE PROTECCIÓN

S.R.P.E.N. Solo Rústico Protección Espacios Naturais	S.R.P.A.U. Solo Rústico Protección Augas
S.R.P.I. Solo Rústico Protección Infraestructuras	LIÑA DE AFECCIÓN

PROTECCIÓN DE BENS CATALOGADOS

GA27018055 B.I.C. PROTECCIÓN INTEGRAL G-I	CONTORNO DE PROTECCIÓN GII-2	CAMIÑO PRIMITIVO
GA27018054 XACEMENTOS ARQUEOLÓXICOS PROTECCIÓN INTEGRAL GI-I	CONTORNO DE PROTECCIÓN G-III	VESTIXIOS HISTÓRICOS
2.1-05 ELEMENTO CATALOGADO	CONTORNO DE PROTECCIÓN DO ELEMENTO CATALOGADO	PROTECCIÓN DO CAMIÑO (30 m.)
		TERRITORIO HISTÓRICO


DELIMITACIÓN DE NÚCLEOS RURAIS

NÚCLEO	CASTRO DE ARROXO	Nº PLANO:
PARROQUIA	ARROXO (S. Martín)	19/02
COORDENADAS	X: 660121 / Y: 4768434 / Z: 615	E: 1/2000

ARQUITECTURA, TERRITORIO Y MEDIO AMBIENTE, S.L.

DILIXENCIA PARA FACER CONSTAR QUE ESTE DOCUMENTO FOI APROBADO PROVISIONALMENTE POLO PLENO DO CONCELLO NA SESIÓN EXTRAORDINARIA CELEBRADA O 24/04/2019 E CONTÉN AS MODIFICACIÓNS INDICADAS NA ORDE DO 3 DE XULLO DE 2019 DE APROBACIÓN DEFINITIVA DO PLAN XERAL DE ORDENACIÓN MUNICIPAL DA FONSAGRADA (DOGA 17/07/2019).

A SECRETARIA ACCIDENTAL,
ASDO.: OLGA LANDEIRA BURGUE

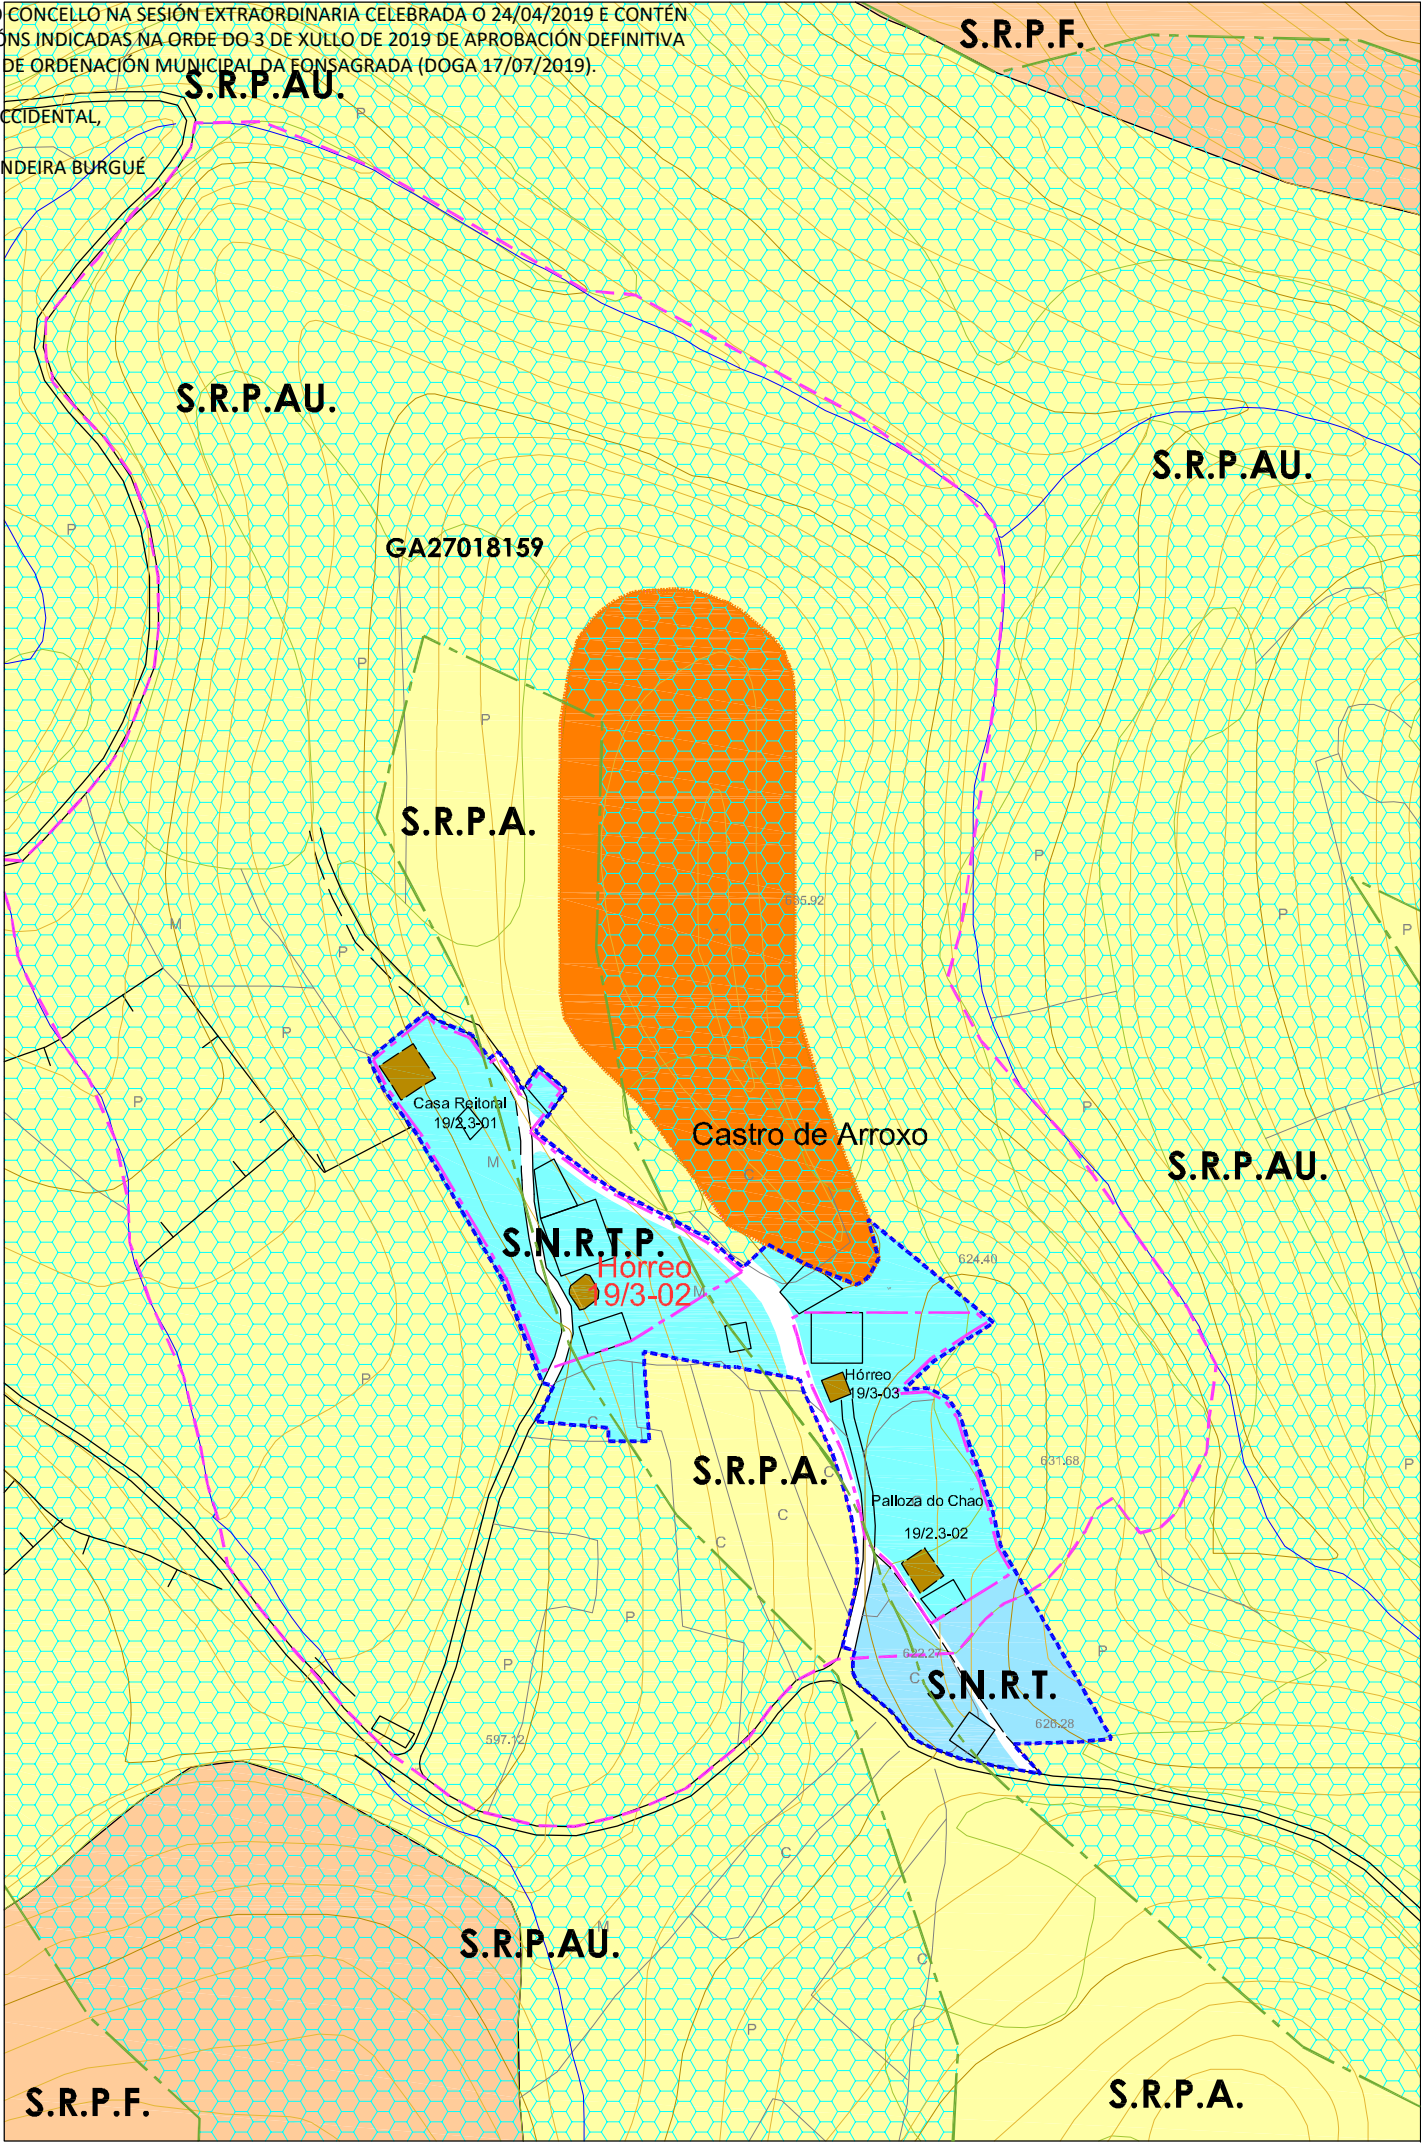

PLAN XERAL DE ORDENACIÓN MUNICIPAL
CONCELLO DE A FONSAGRADA

Nº DE HOJA: 07464

CATÁLOGO DE BENS PROTEXIDOS

CONSTRUCCIÓNS ETNOGRÁFICAS

SITUACIÓN E ACCESO : Atópase no núcleo de Castro de Arroxó. O acceso é bo.

ADSCRIPCIÓN TIPOLÓXICA : Hórreo Asturiano-Lucense

PROTECCIÓN : INTEGRAL

CONSERVACIÓN : Regular

TITULARIDADE: Privada

ORDENANZA: Solo Núcleo Rural Tradicional Protección

DESCRICIÓN: Edificación situada á beira dun vial público no núcleo de Castro de Arroxó. Hórreo sobre catro pés de madeira apoiados en muretes de mampostería de xisto que forman un pequeno alpendre baixo a cámara. O espazo debaixo da cámara úsase para garda-lo carro, a leña ou os apeiros de labranza. A cámara aséntase sobre a grade, que apoia nos tornarratos, formada por catro trabes de considerable sección e por un peche de táboas de madeira colocadas en vertical. Ten unha única porta de acceso, situada nun dos lados, entregándose na parte superior a outro conxunto de trabes que apoian nos esteos que forman os esquinais que soportan todo o peso da cuberta. Cuberta de palla en mal estado con estrutura de vigas de madeira.

OBRAS PERMITIDAS: Mantemento, Conservación, Restauración e Consolidación.

MEDIDAS DE PROTECCIÓN E MELLORAS:

- Restaurar cuberta.
- Tratamento de madeiras.

GA27018055

S.I.C.

PROTECCIÓN INTEGRAL G-I

GA27018054

XACEMENTOS ARQUEOLÓXICOS

PROTECCIÓN INTEGRAL G-II

2.1-05

ELEMENTO CATALOGADO

CONTORNO DE PROTECCIÓN G-II-2

CONTORNO DE PROTECCIÓN G-II

CONTORNO DE PROTECCIÓN DO BEN CATALOGADO

CAMIÑO PRIMITIVO

VESTIDOS HISTÓRICOS

PROTECCIÓN DO CAMIÑO (30 m.)

TERRITORIO HISTÓRICO

Hórreo


Núcleo	CASTRO DE ARROXO		
Parroquia	ARROXO (S. Martín)		
Coordenadas UTM	X : 660096	Y : 4768441	Z : 605
Escala : 1/2000	Ref. : 19 / 3-02		

DIVISA, S.L.

ARQUITECTURA, TERRITORIO Y MEDIO AMBIENTE, S.L.

DILIXENCIA PARA FACER CONSTAR QUE ESTE DOCUMENTO FOI APROBADO PROVISIONALMENTE POLO PLENO DO CONCELLO NA SESIÓN EXTRAORDINARIA CELEBRADA O 24/04/2019 E CONTÉN AS MODIFICACIÓNS INDICADAS NA ORDE DO 3 DE XULLO DE 2019 DE APROBACIÓN DEFINITIVA DO PLAN XERAL DE ORDENACIÓN MUNICIPAL DA FONSAGRADA (DOGA 17/07/2019).

A SECRETARIA ACCIDENTAL,
ASDO.: OLGA LANDEIRA BURGUE

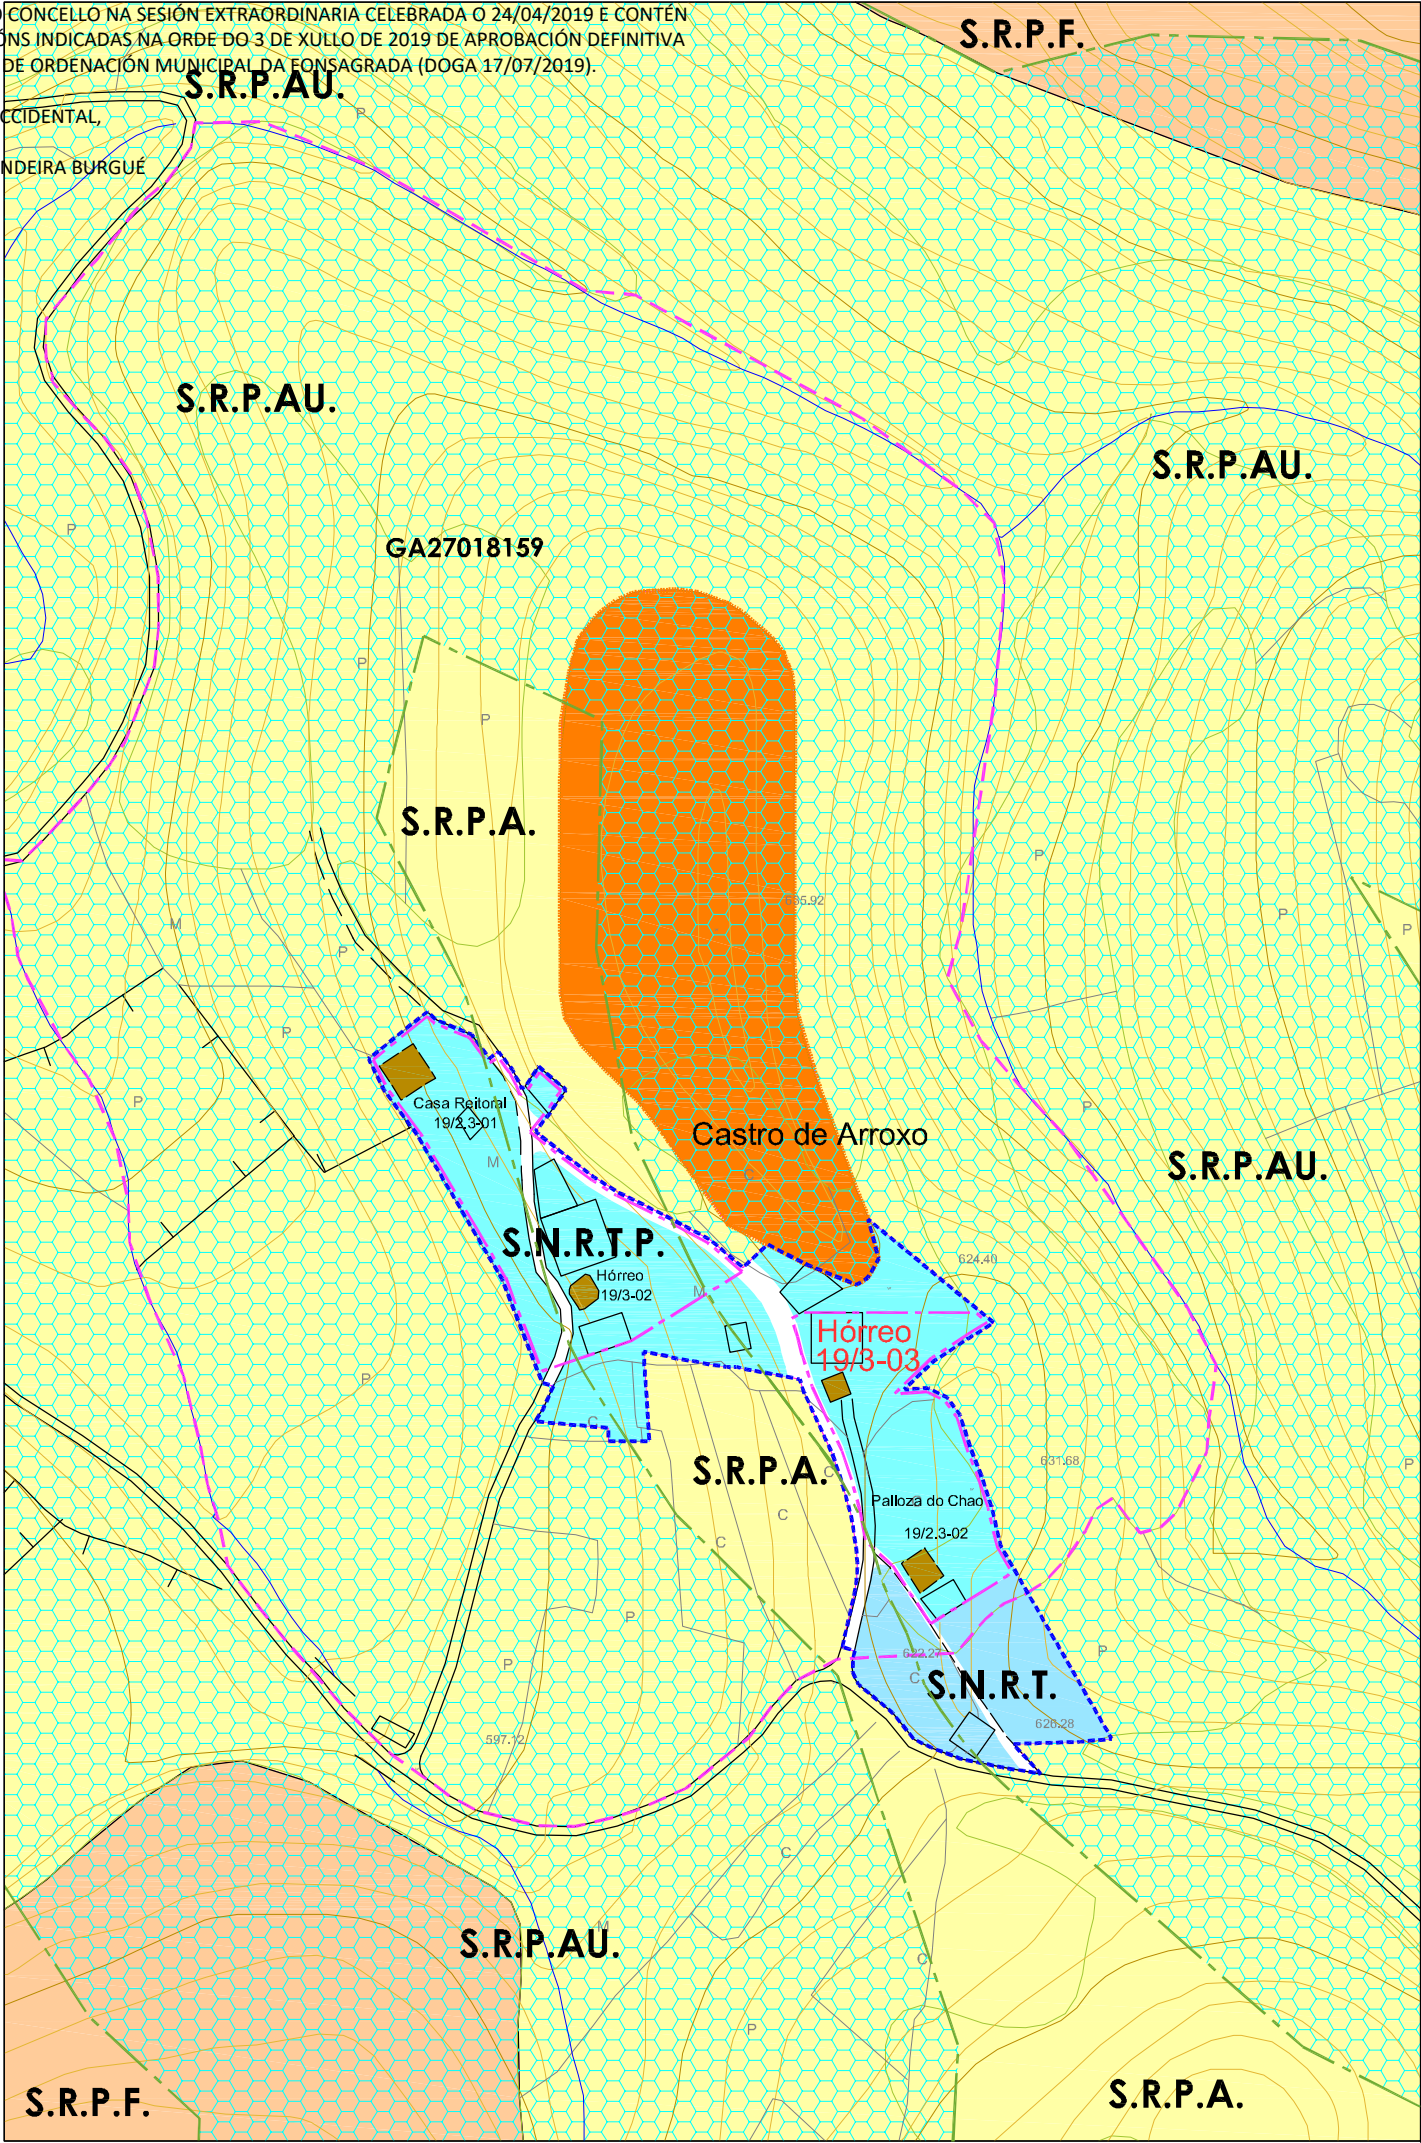

PLAN XERAL DE ORDENACIÓN MUNICIPAL
CONCELLO DE A FONSAGRADA

Nº DE HOJA: 07464

CATÁLOGO DE BENS PROTEXIDOS

CONSTRUCCIÓN ETNOGRÁFICAS

SITUACIÓN E ACCESO : Atópase no núcleo de Castro de Arroxó. O acceso é bo.

ADSCRIPCIÓN TIPOLÓXICA : Hórreo Asturiano-Lucense

PROTECCIÓN : INTEGRAL

CONSERVACIÓN : Regular

TITULARIDADE: Privada

ORDENANZA: Solo Núcleo Rural Tradicional Protección

DESCRICIÓN: Edificación situada á beira dun vial público no núcleo de Castro de Arroxó. Hórreo sobre catro pés de madeira apoiados en pilastras de mampostería de xisto. O espazo debaixo da cámara úsase para garda-lo carro, a leña ou os apeiros de labranza. A cámara aséntase sobre a grade, que apoia nos tornarratos, formada por catro trabes de considerable sección e por un peche de táboas de madeira colocadas en vertical. Conta cun corredor perimetral aberto. Ten unha única porta de acceso, situada nun dos lados, entregándose na parte superior a outro conxunto de trabes que apoian nos esteos que forman os esquinaís que soportan todo o peso da cuberta. Cuberta de lousa a catro augas con estrutura de vigas de madeira. Acceso a través dunha escaleira de fábrica de pedra.

OBRAS PERMITIDAS: Mantemento, Conservación, Restauración e Consolidación.

MEDIDAS DE PROTECCIÓN E MELLORAS:

- Tratamento de madeiras.
- Eliminación canlón de PVC

GA27018055

S.I.C.

PROTECCIÓN INTEGRAL G-I

GA27018054

XACEMENTOS ARQUEOLÓXICOS

PROTECCIÓN INTEGRAL G-II

2.1-05

ELEMENTO CATALOGADO

CONTORNO DE PROTECCIÓN G-II-2

CONTORNO DE PROTECCIÓN G-II-1

CONTORNO DE PROTECCIÓN DO BEN CATALOGADO

CAMIÑO PRIMITIVO

VESTIDOS HISTÓRICOS

PROTECCIÓN DO CAMIÑO (30 m.)

TERRITORIO HISTÓRICO

Hórreo


Núcleo	CASTRO DE ARROXO		
Parroquia	ARROXO (S. Martín)		
Coordenadas UTM	X : 660163	Y : 4768416	Z : 622
Escala : 1/2000	Ref. : 19 / 3-03		

DIVISA, S.L.

ARQUITECTURA, TERRITORIO Y MEDIO AMBIENTE, S.L.

DILIXENCIA PARA FACER CONSTAR QUE ESTE DOCUMENTO FOI APROBADO PROVISIONALMENTE POLO PLENO DO CONCELLO NA SESIÓN EXTRAORDINARIA CELEBRADA O 24/04/2019 E CONTÉN AS MODIFICACIÓNS INDICADAS NA ORDE DO 3 DE XULLO DE 2019 DE APROBACIÓN DEFINITIVA DO PLAN XERAL DE ORDENACIÓN MUNICIPAL DA FONSAGRADA (DOGA 17/07/2019).

A SECRETARIA ACCIDENTAL,
ASDO.: OLGA LANDEIRA BURGUE

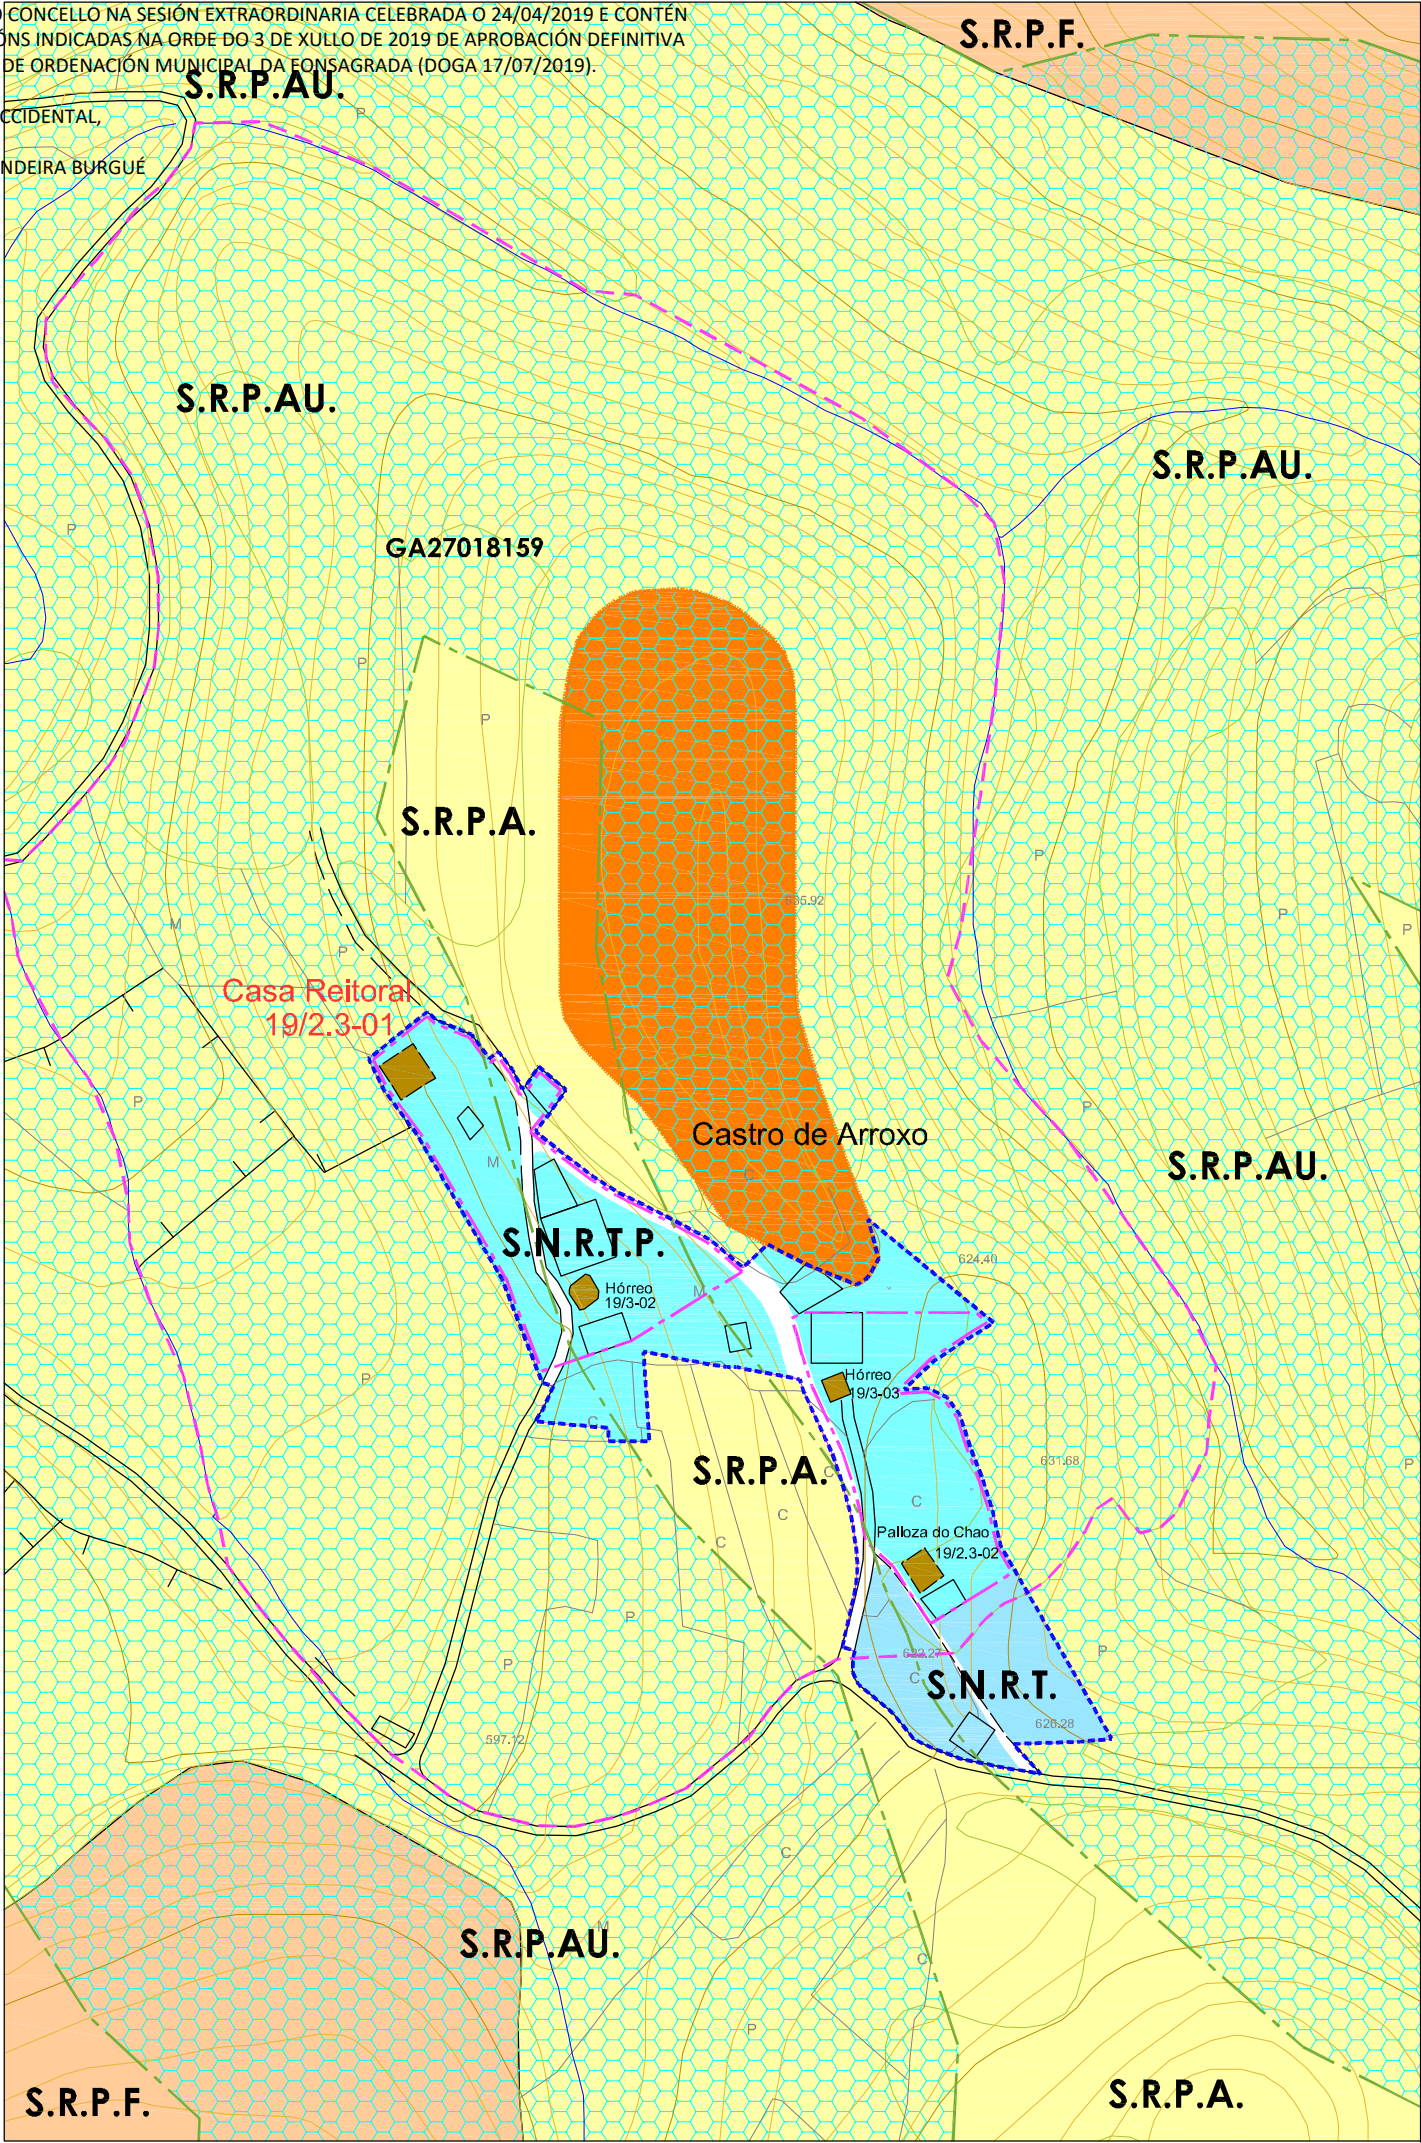

PLAN XERAL DE ORDENACIÓN MUNICIPAL
 CONCELLO DE A FONSAGRADA

Nº DE HOJA: 07464

CATÁLOGO DE BENS PROTEXIDOS

ARQUITECTURA TRADICIONAL

SITUACIÓN E ACCESO : Atópase no núcleo de Castro de Arroxos. O acceso é malo.

ADSCRIPCIÓN TIPOLÓXICA : Casa reitoral

PROTECCIÓN : ESTRUCTURAL

CONSERVACIÓN : Ruína.

TITULARIDADE: Privada

ORDENANZA: Solo Núcleo Rural Tradicional Protección.

DESCRICIÓN: Edificación situada no núcleo de Castro de Arroxos, próxima a un vial público. O acceso é moi complicado por unha senda. A edificación está en ruínas e rodeada de árbores e vexetación, non sendo posible achegarse a ela o suficiente como para facer unha descrición do edificio.

OBRAS PERMITIDAS: Mantemento, Conservación, Restauración, Consolidación e Rehabilitación.

MEDIDAS DE PROTECCIÓN E MELLORAS:

- Acondicionamento do entorno.
- Obras xerais de restauración e consolidación.

GA27018055 S.I.C. PROTECCIÓN INTEGRAL G-I	 CONTORNO DE PROTECCIÓN G-I-2	 CAMIÑO PRIMITIVO VESTIÑOS HISTÓRICOS
GA27018054 XACEMENTOS ARQUEOLÓXICOS PROTECCIÓN INTEGRAL G-II-1	 CONTORNO DE PROTECCIÓN G-II	 PROTECCIÓN DO CAMIÑO (30m.)
2.1-05 ELEMENTO CATALOGADO	 CONTORNO DE PROTECCIÓN DO BEN CATALOGADO	 TERRITORIO HISTÓRICO


CASA REITORAL			
Núcleo	CASTRO DE ARROXO		
Parroquia	ARROXO (S. Martín)		
Coordenadas UTM DATUM: EPSG:23029	X : 660050	Y : 4768499	Z : 600
Escala : 1/2000	Ref. : 19 / 2.3-01		

DIGA, S.L.

ARQUITECTURA TERRITORIO E MEDIO AMBIENTE S.L.

DILIXENCIA PARA FACER CONSTAR QUE ESTE DOCUMENTO FOI APROBADO PROVISIONALMENTE POLO PLENO DO CONCELLO NA SESIÓN EXTRAORDINARIA CELEBRADA O 24/04/2019 E CONTÉN AS MODIFICACIÓNS INDICADAS NA ORDE DO 3 DE XULLO DE 2019 DE APROBACIÓN DEFINITIVA DO PLAN XERAL DE ORDENACIÓN MUNICIPAL DA FONSAGRADA (DOGA 17/07/2019).

A SECRETARIA ACCIDENTAL,
ASDO.: OLGA LANDEIRA BURGUE

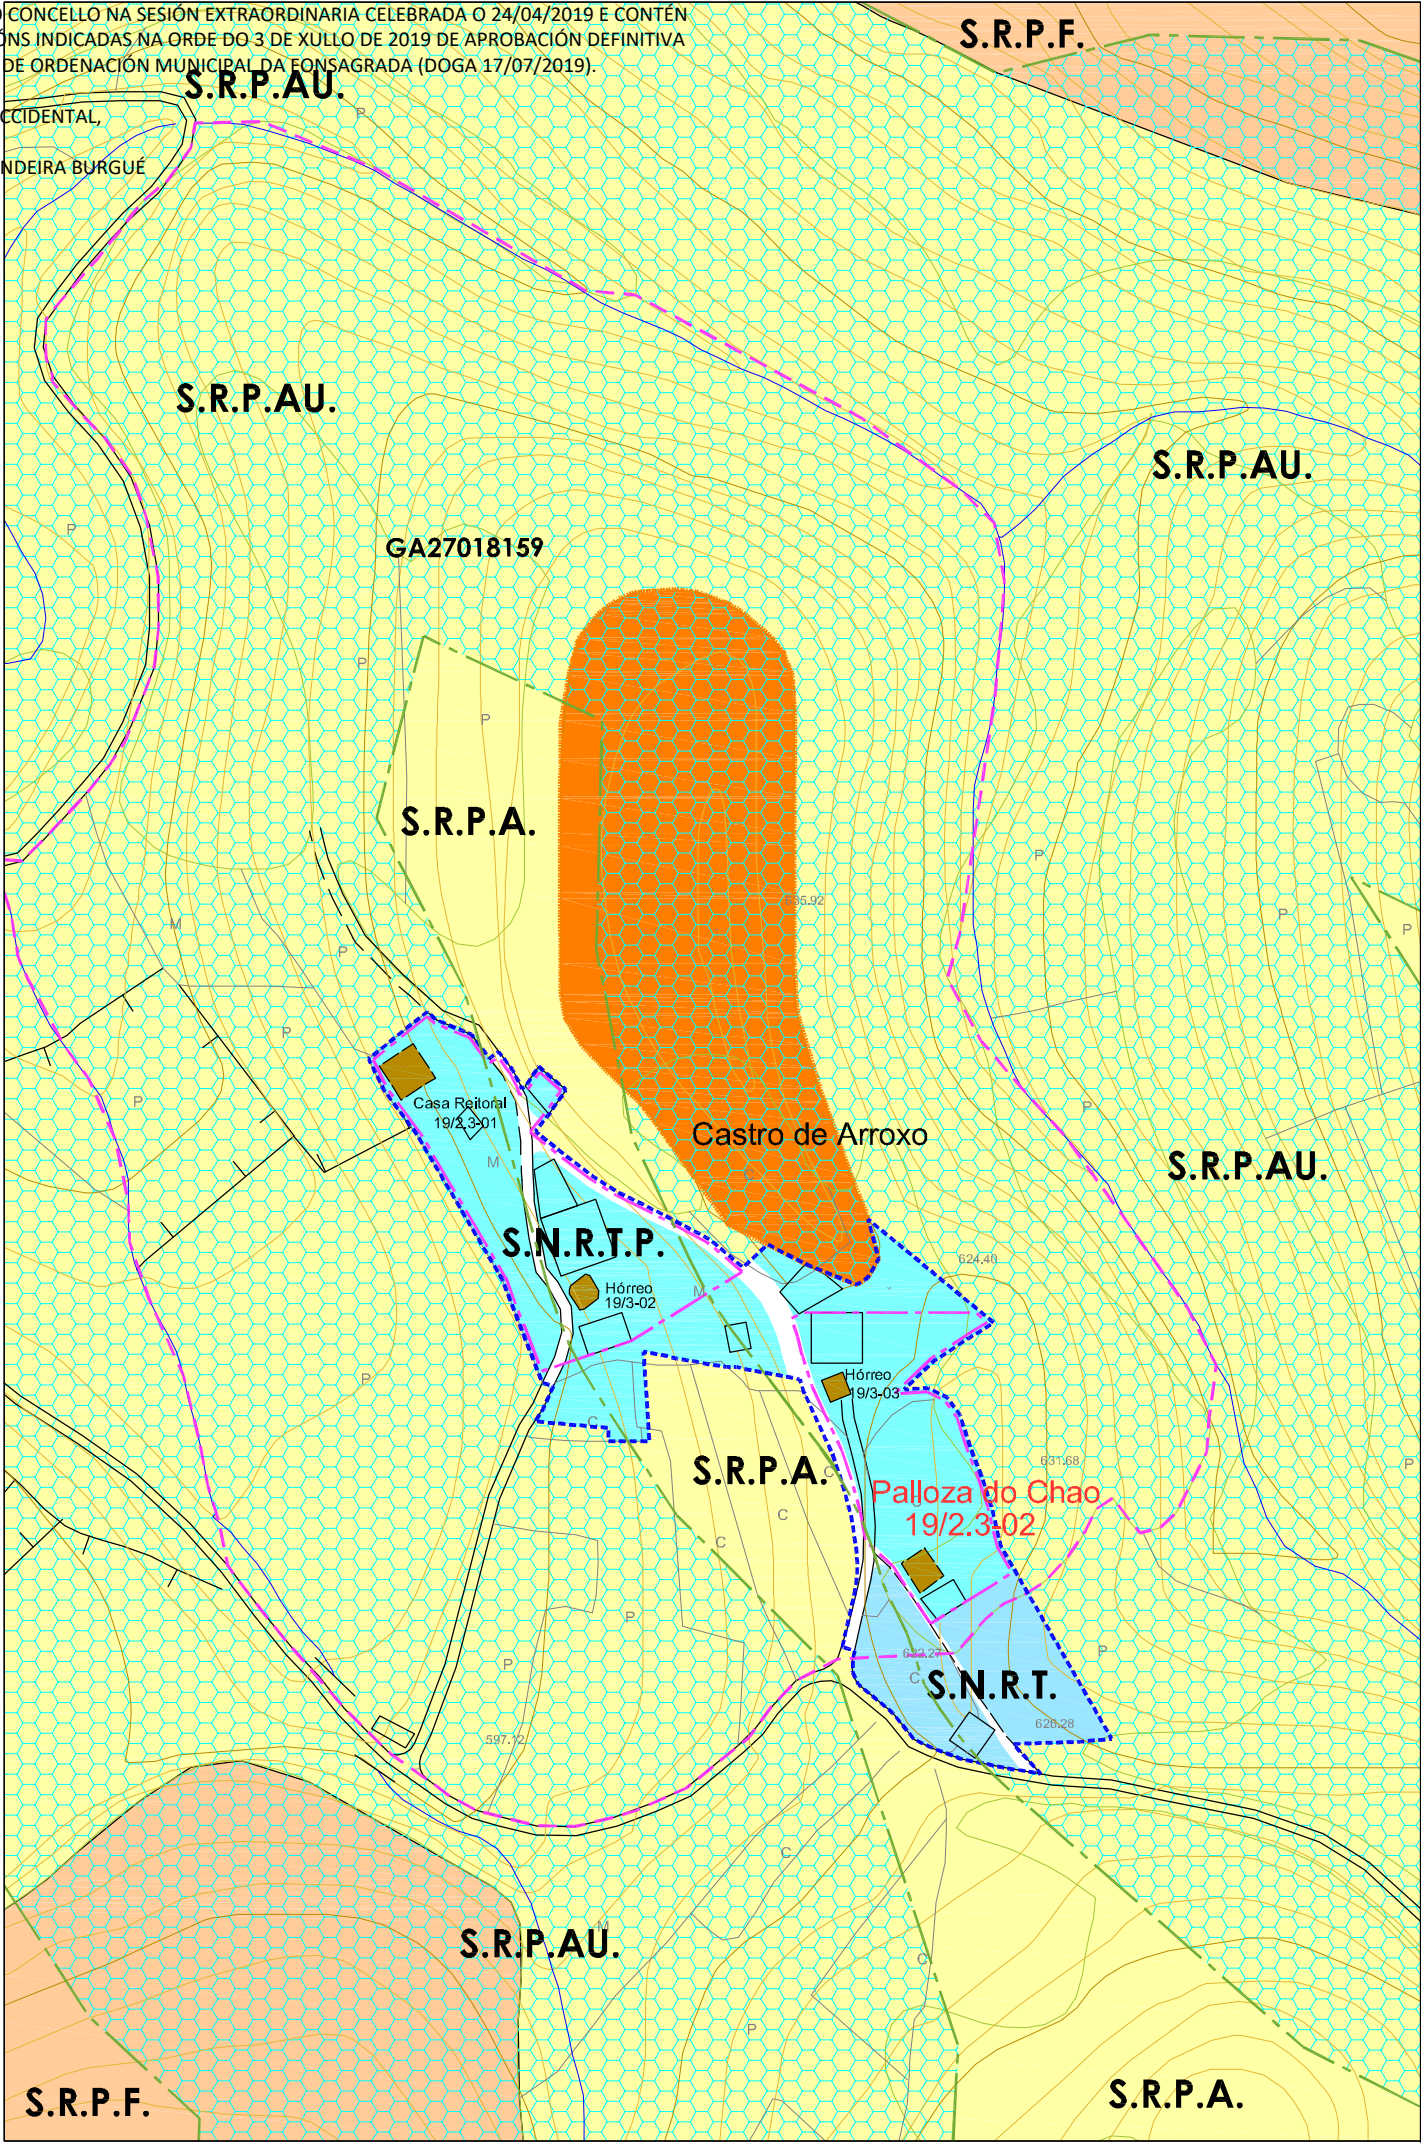

PLAN XERAL DE ORDENACIÓN MUNICIPAL
 CONCELLO DE A FONSAGRADA

Nº DE HOJA: 07464

CATÁLOGO DE BENS PROTEXIDOS

ARQUITECTURA TRADICIONAL

SITUACIÓN E ACCESO : Atópase no núcleo de Castro de Arroxó. O acceso é bo.

ADSCRIPCIÓN TIPOLÓXICA : Palloza

PROTECCIÓN : INTEGRAL

CONSERVACIÓN : Ruína

TITULARIDADE: Privada

ORDENANZA: Solo Núcleo Rural Tradicional Protección.

DESCRICIÓN: Edificación situada no núcleo de Castro de Arroxó, á beira dun vial público. Planta rectangular, con paredes de xisto e cuberta de fibrocemento e palla sobre estrutura de madeira. O seu lado existía un hórreo que está en ruínas.

OBRAS PERMITIDAS: Mantemento, Conservación, Restauración e Consolidación.

MEDIDAS DE PROTECCIÓN E MELLORAS:

- Saneamento de muros de carga.
- Restaurar cuberta.

GA27018055 S.I.C. PROTECCIÓN INTEGRAL G-I	 CONTORNO DE PROTECCIÓN G-I-2	 CAMIÑO PRIMITIVO
GA27018054 XACEMENTOS ARQUEOLÓXICOS PROTECCIÓN INTEGRAL G-II-1	 CONTORNO DE PROTECCIÓN G-II	 VESTIÑOS HISTÓRICOS
2.1-05 ELEMENTO CATALOGADO	 CONTORNO DE PROTECCIÓN DO BEN CATALOGADO	 TERRITORIO HISTÓRICO

PALLOZA DO CHAO			
Núcleo	CASTRO DE ARROXO		
Parroquia	ARROXO (S. Martín)		
Coordenadas UTM DATUM: EPSG:23029	X : 660186	Y : 4768368	Z : 631
Escala : 1/2000	Ref. : 19 / 2.3-02		

DISEÑO: SL

ARQUITECTURA, TERRITORIO Y MEDIO AMBIENTE, SL