

DILIXENCIA PARA FACER CONSTAR QUE ESTE DOCUMENTO FOI APROBADO PROVISIONALMENTE POLO PLENO DO CONCELLO NA SESIÓN EXTRAORDINARIA CELEBRADA O 24/04/2019 E CONTÉN AS MODIFICACIÓNS INDICADAS NA ORDE DO 3 DE XULLO DE 2019 DE APROBACIÓN DEFINITIVA DO PLAN XERAL DE ORDENACIÓN MUNICIPAL DA FONSAGRADA (DOGA 17/07/2019).


A SECRETARIA ACCIDENTAL,


ASDO.: OLGA LANDEIRA BURGUE





PLAN XERAL DE ORDENACIÓN MUNICIPAL
CONCELLO DE A FONSAGRADA

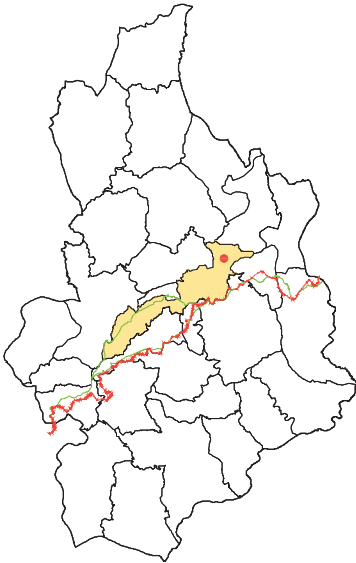

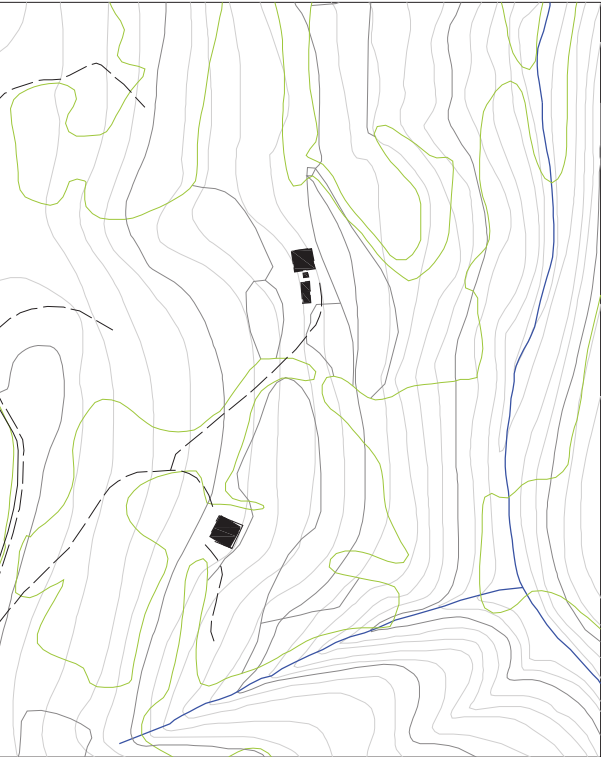

CARACTERÍSTICAS MORFO-ESTRUTURAIS E DE SITUACIÓN		
Distancia á Capital do Concello	1-2 Kilómetros	
	2-4 Kilómetros	
	4-6 Kilómetros	
	>6 Kilómetros	X
Disposición Topográfica	Montaña	X
	Media ladeira	
	Val	
Estrutura morfolóxica	Nuclear con caserío denso	
	Nuclear con caserío claro	X
	Polinuclear con caserío denso	
	Polinuclear con caserío claro	
	Nuclear en nebulosa	



ENTIDADES POBOACIONAIS - INFORMACIÓN

NÚCLEO	ENVERNAL	Nº PLANO: 02/03-A
PARROQUIA	A BASTIDA (San Miguel)	
COORDENADAS	X: 659450 / Y: 4780128 / Z: 840	E : 1/2000

01/15/2024

ARQUITECTURA, TERRITORIO Y MEDIO AMBIENTE SL

A SECRETARIA ACCIDENTAL,
ASDO.: OLGA LANDEIRA BURGUE

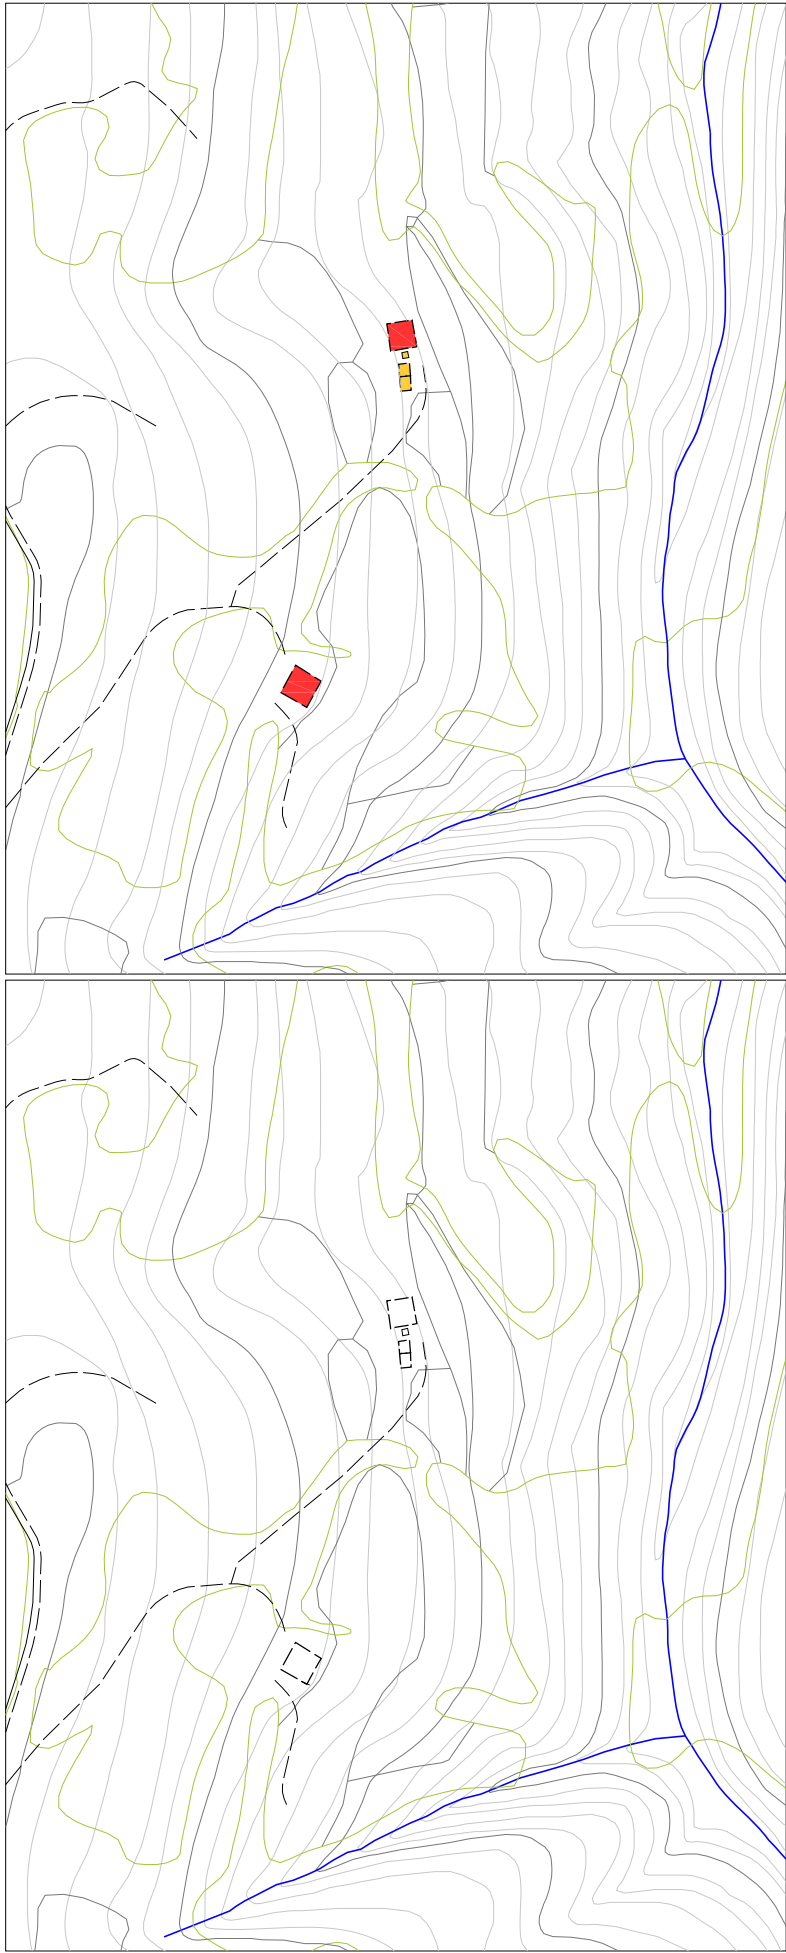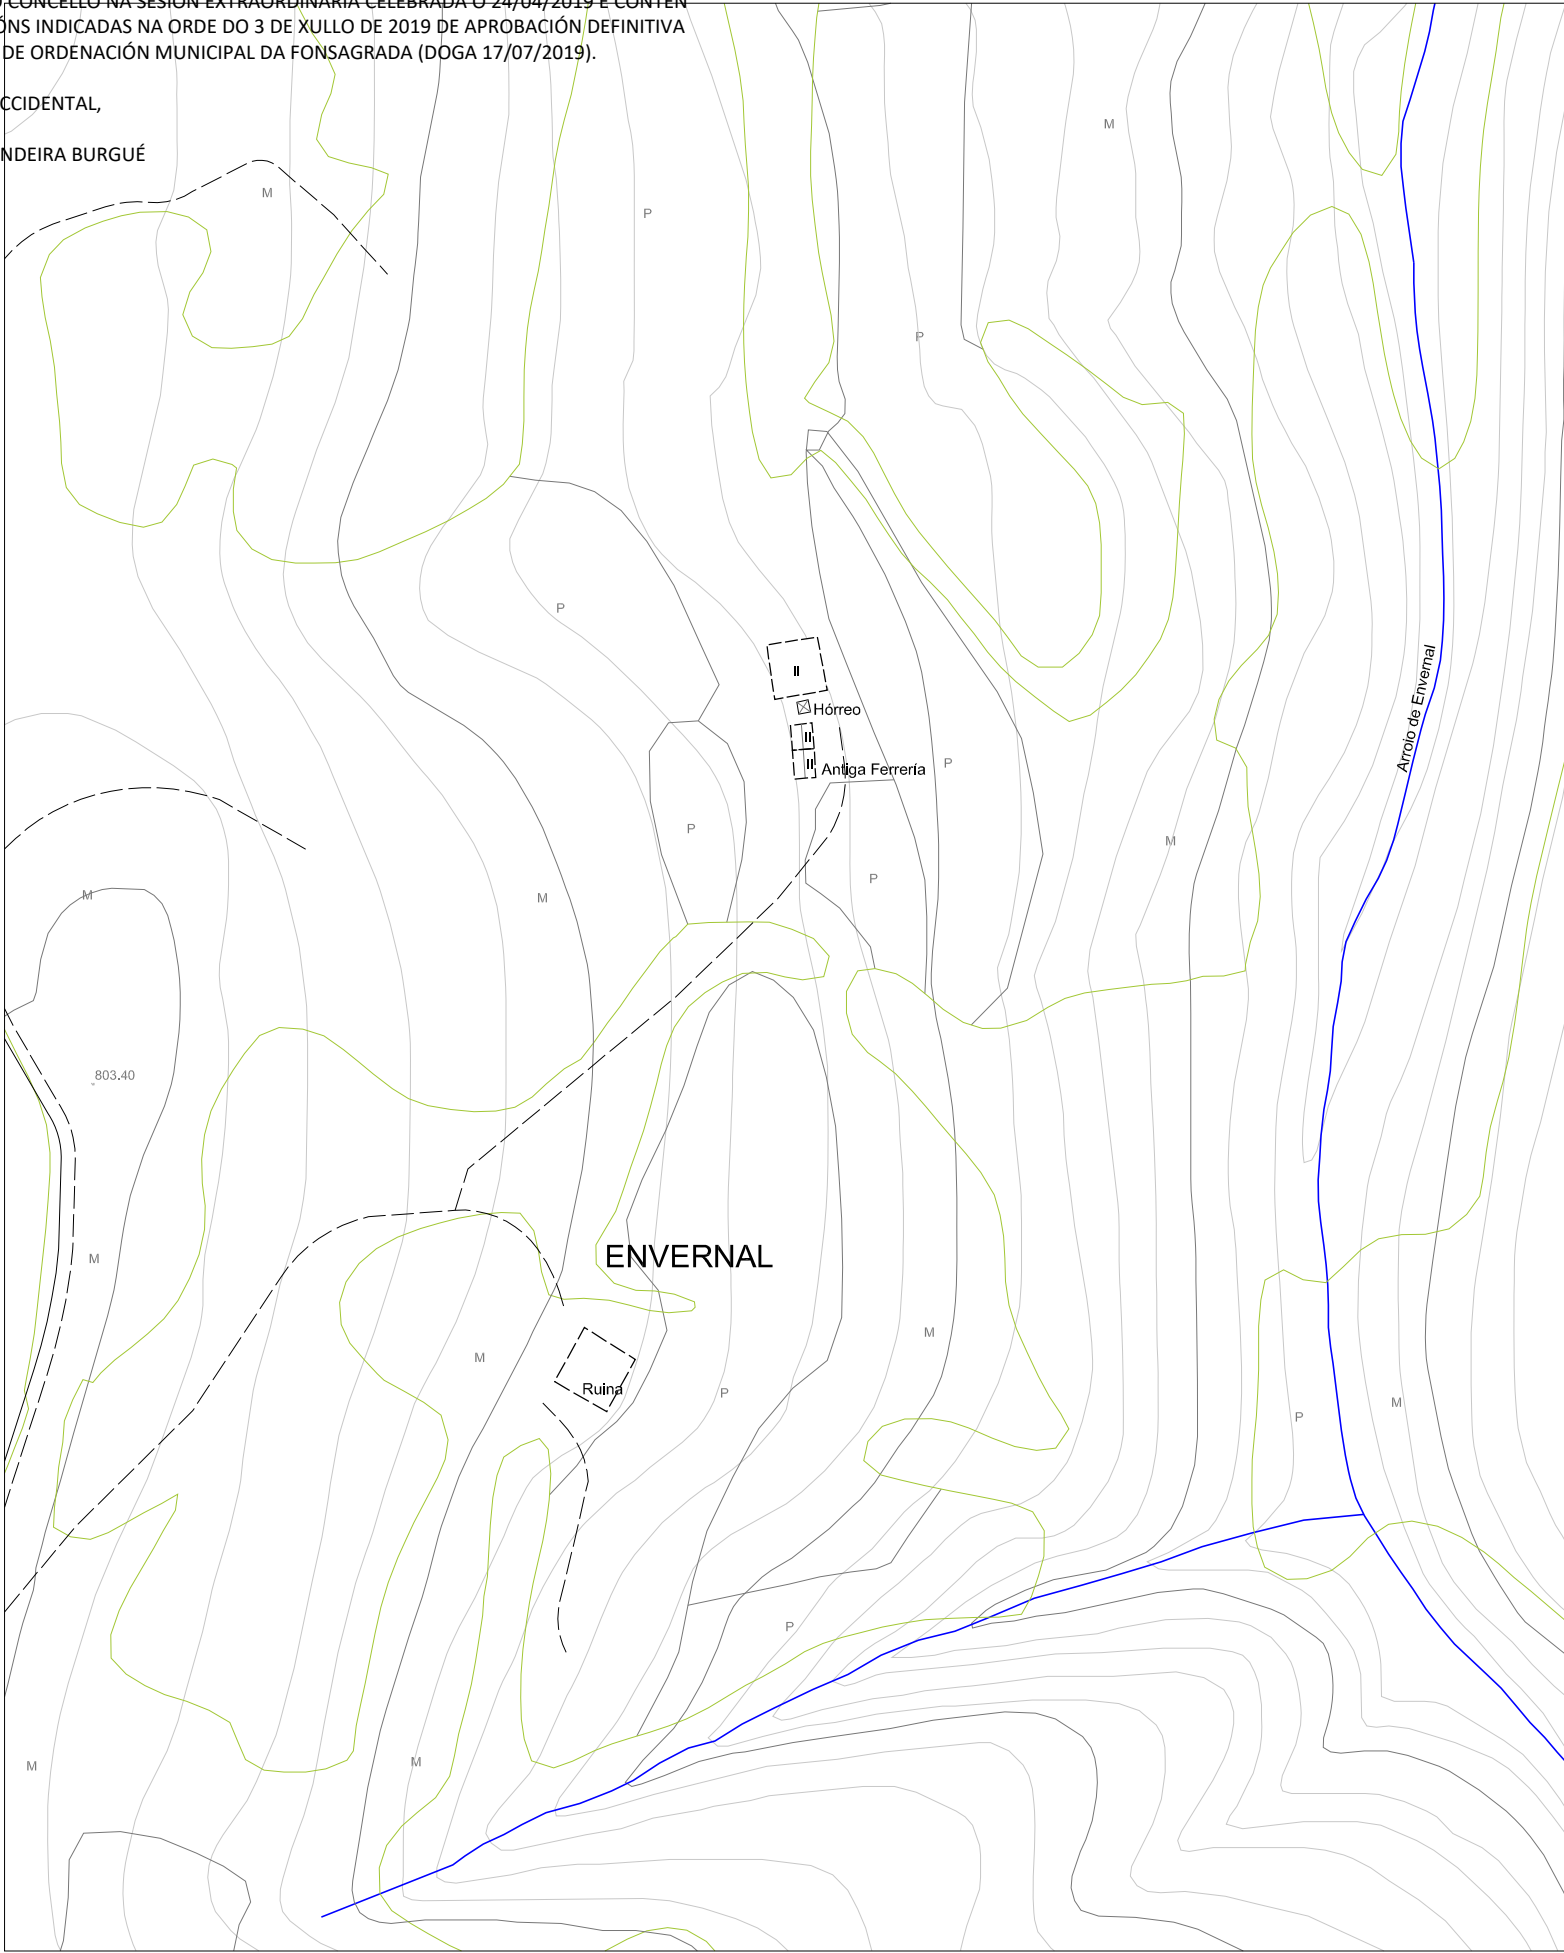

PLAN XERAL DE ORDENACIÓN MUNICIPAL

CONCELLO DE A FONSA GRADA

VIVENDA TRADICIONAL

VIVENDA NON TRADICIONAL

ANEXOS VIVENDA

EDIFICIO AGROPECUARIO TRADICIONAL

EDIFICIO AGROPECUARIO NOVO

EDIFICIO EN RUINA

EDIFICIO PÚBLICO

USOS TERCIARIOS

VIAS ESTRUCTURANTES

VIVENDA TRADICIONAL TIPO

CLASIFICACIÓN ARQUITECTÓNICA

1ª CATEGORÍA

Núcleo con alteración mínima nas edificacións tradicionais.

2ª CATEGORÍA

Núcleo con alteracións edificatorias inferiores ó 25% do total construído.

3ª CATEGORÍA

Núcleo con alteracións edificatorias inferiores ó 50% do total construído.

4ª CATEGORÍA

Núcleo con escaso valor arquitectónico.

X

INFRAESTRUCTURA VIARIA :

Rede Primaria Básica

Rede Secundaria

Rede Deputacións e Concello

Pistas asfaltadas

Camiños

ELECTRICIDADE

Liñas eléctricas media e alta tensión

Transformador

Alumeado

ABASTECIMENTO

Rede de abastecimento

Depósito de auga

Fontes e Pozos

SANEAMENTO

Rede de saneamiento

Punto de verquido

Depuración

ENTIDADES POBOACIONAIS - INFORMACIÓN

NÚCLEO

PARROQUIA

COORDENADAS

ENVERNAL

A BASTIDA (San Miguel)

X: 659450 / Y: 4780128 / Z: 840

Nº PLANO:

02/03-B

E: 1/2000 - 1/4000

Nº DE HABITANTES

*Datos do IGE

ANO 2000

ANO 2014

0

0

Nº DE VIVENDAS

2

TRADICIONAIS

NON TRADICIONAIS

RUINA

Ocupada

Segunda Vivenda

Baleira

0

0

1

Ocupada

Segunda Vivenda

Baleira

0

0

0

1

Nº DE EDIFICIOS AGROPECUARIOS

3

TRADICIONAIS

NON TRADICIONAIS

RUINA

3

0

0

ORIENTACIÓN PRODUCTIVA

AGROPECUARIA

AGROFORESTAL

SERVICIOS


INDUSTRIAL

OBSERVACIÓNS :

A entidade poboacional de A Bastida non cumpre nin as distancias, nin o grao de consolidación para ser delimitado como Núcleo Rural. (Artigo 13.3 da lei 9/2002).

DILIXENCIA PARA FACER CONSTAR QUE ESTE DOCUMENTO FOI APROBADO PROVISIONALMENTE POLO PLENO DO CONCELLO NA SESIÓN EXTRAORDINARIA CELEBRADA O 24/04/2019 E CONTÉN AS MODIFICACIÓNS INDICADAS NA ORDE DO 3 DE XULLO DE 2019 DE APROBACIÓN DEFINITIVA DO PLAN XERAL DE ORDENACIÓN MUNICIPAL DA FONSAGRADA (DOGA 17/07/2019).

A SECRETARIA ACCIDENTAL,
ASDO.: OLGA LANDEIRA BURGUE

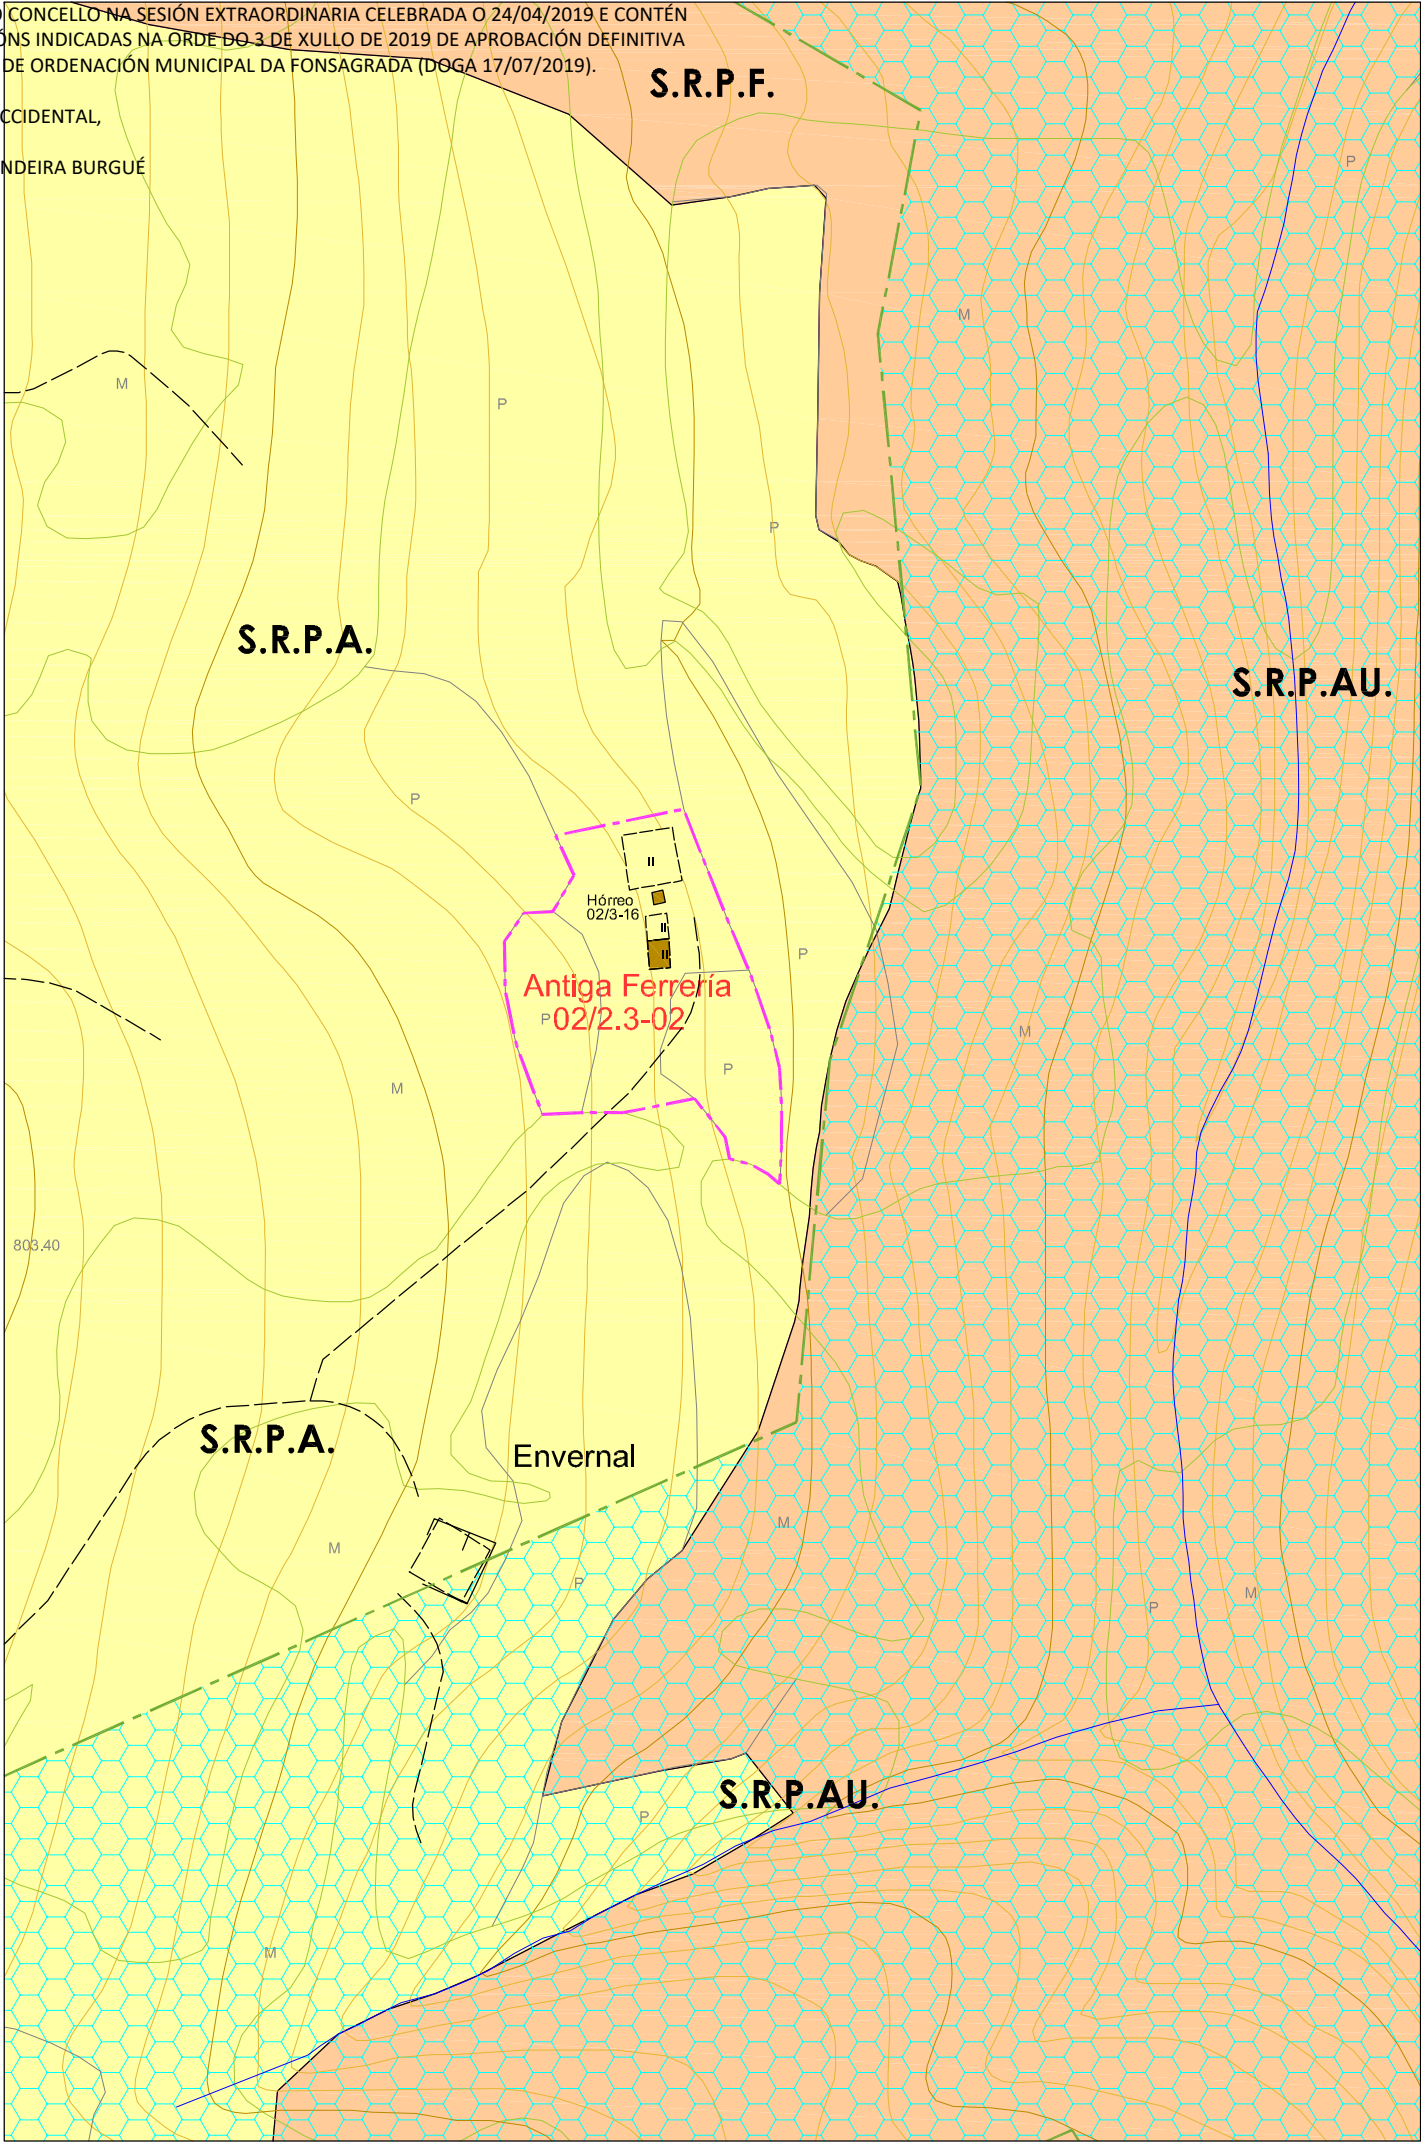

PLAN XERAL DE ORDENACIÓN MUNICIPAL
CONCELLO DE A FONSAGRADA

Nº DE HOJA: 07414

CATÁLOGO DE BENS PROTEXIDOS

ARQUITECTURA TRADICIONAL

SITUACIÓN E ACCESO : Atópase no núcleo de Envernal. O acceso é moi malo.

ADSCRIPCIÓN TIPOLÓXICA : Ferrería tradicional

PROTECCIÓN : Estrutural.

CONSERVACIÓN : Ruína

TITULARIDADE: Privada

ORDENANZA: Solo Rústico Protección Agropecuaria.

DESCRICIÓN: Antiga Ferrería situada no núcleo de Invernal, de moi difícil acceso, xa que, o núcleo encóntrase abandonado. Rodeada de árbores e vexetación. Construción de planta rectangular, de baixo e unha planta. Na fachada principal está a porta de entrada e dúas xanelas sobre as que se encontran dous ventanucos, todo de madeira. Muros de carga de mampostería de xisto, enfoscada a fachada principal con morteiro de cemento. Cuberta de lousa en mal estado.

OBSERVACIÓNS : Fóra de uso.

OBRAS PERMITIDAS: Mantemento, Conservación, Restauración, Consolidación e Rehabilitación

MEDIDAS DE PROTECCIÓN E MELLORAS:

- Restauración e Saneamento de muros de carga.
- Restauración estrutura de cuberta.

GA27018055

B.I.C.

PROTECCIÓN INTEGRAL G-I

GA27018054

XACEMENTOS ARQUEOLÓXICOS

PROTECCIÓN INTEGRAL G-II

2.1-05

ELEMENTO CATALOGADO

CONTORNO DE PROTECCIÓN G-II-2

CONTORNO DE PROTECCIÓN G-II

CONTORNO DE PROTECCIÓN DO BEN CATALOGADO

CAMIÑO PRIMITIVO

VESTINIOS HISTÓRICOS

PROTECCIÓN DO CAMIÑO (30m.)

TERRITORIO HISTÓRICO

ANTIGA FERRERÍA


Núcleo	ENVERNAL		
Parroquia	A BASTIDA (S. Miguel)		
Coordenadas UTM	X : 659487	Y : 4780224	Z : 760
Escala : 1/2000	Ref. : 02 / 2.3-02		

DIVISA, S.L.

ARQUITECTURA, TERRITORIO Y MEDIO AMBIENTE, S.L.

DILIXENCIA PARA FACER CONSTAR QUE ESTE DOCUMENTO FOI APROBADO PROVISIONALMENTE POLO PLENO DO CONCELLO NA SESIÓN EXTRAORDINARIA CELEBRADA O 24/04/2019 E CONTÉN AS MODIFICACIÓNS INDICADAS NA ORDE DO 3 DE XULLO DE 2019 DE APROBACIÓN DEFINITIVA DO PLAN XERAL DE ORDENACIÓN MUNICIPAL DA FONSAGRADA (DOGA 17/07/2019).

A SECRETARIA ACCIDENTAL,
ASDO.: OLGA LANDEIRA BURGUE

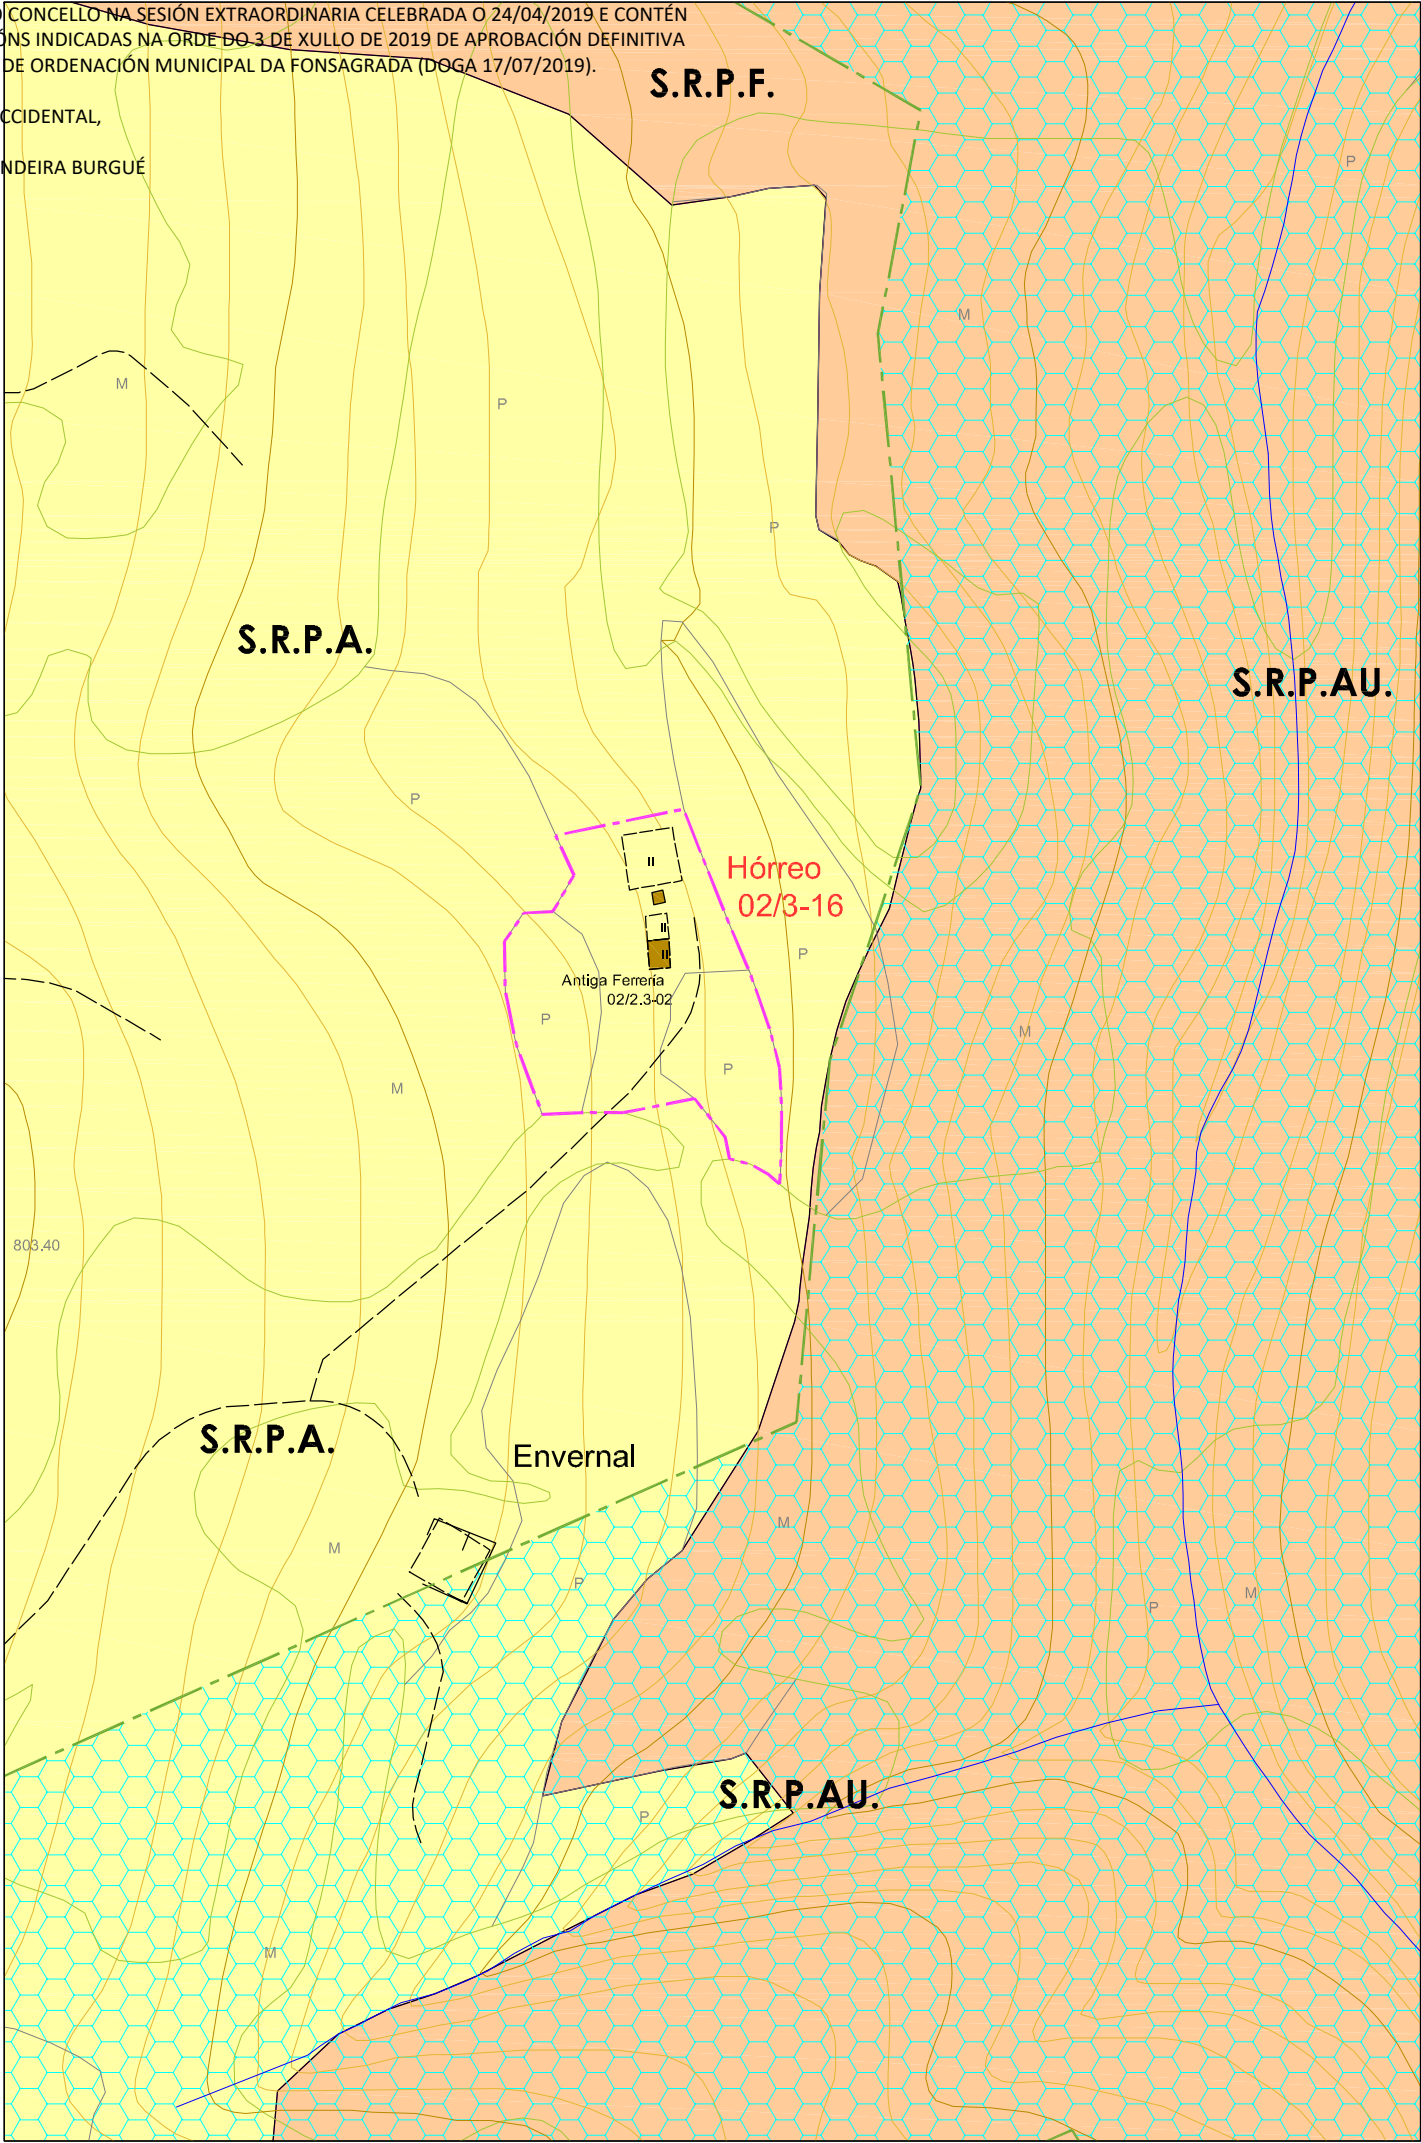

PLAN XERAL DE ORDENACIÓN MUNICIPAL
CONCELLO DE A FONSAGRADA

Nº DE HOJA: 07414

CATÁLOGO DE BENS PROTEXIDOS

CONSTRUCCIÓN ETNOGRÁFICAS

SITUACIÓN E ACCESO : Atópase no núcleo de Envernal. O acceso é malo.

ADSCRIPCIÓN TIPOLÓXICA : Hórreo Asturiano-Lucense

PROTECCIÓN : INTEGRAL

CONSERVACIÓN : Regular.

TITULARIDADE: Privada

ORDENANZA: Solo Rústico Protección Agropecuaria.

DESCRICIÓN: Edificación próxima a un camiño público no núcleo de Envernal. Hórreo situado sobre catro pés de madeira con tornarratos de lousa apoiados en catro pilastras de mampostería de xisto. A cámara aséntase sobre a grade, que se apoia nos tornarratos, e está formada por catro trabes de sección considerable, e por un peche de táboas de madeira colocadas en vertical e a tope. Ten unha única porta de acceso, nun dos lados, entregándose na parte superior a outro conxunto de trabes que apoian nos esteos que forman os esquinais e soportan todo o peso da cuberta que leva unha estrutura elemental de madeira. Cuberta a catro augas de lousa. Escaleira de pedra situada a unha certa altura do hórreo para evitar o acceso de animais ó interior. Está rodeado por árbores e vexetación.

OBSERVACIÓNS : De difícil acceso, nun núcleo abandonado.

OBRAS PERMITIDAS: Mantemento, Conservación, Restauración e Consolidación.

MEDIDAS DE PROTECCIÓN E MELLORAS:

- Tratamento de madeiras.
- Adecuación do entorno.

GA27018055

S.I.C.

PROTECCIÓN INTEGRAL G-I

GA27018054

XACEMENTOS ARQUEOLÓXICOS

PROTECCIÓN INTEGRAL G-II

2.1-05

ELEMENTO CATALOGADO

CONTORNO DE PROTECCIÓN G-II-2

CONTORNO DE PROTECCIÓN G-II

CONTORNO DE PROTECCIÓN DO BEN CATALOGADO

CAMIÑO PRIMITIVO

VESTINIOS HISTÓRICOS

PROTECCIÓN DO CAMIÑO (30m.)

TERRITORIO HISTÓRICO

HÓRREO

Núcleo	ENVERNAL		
Parroquia	A BASTIDA (S. Miguel)		
Coordenadas UTM UTM-ED50 (EPSG:3209)	X : 659486	Y : 47780238	Z : 760
Escala : 1/2000	Ref. : 02 / 3-16		

DIVISA, SL

ARQUITECTURA, TERRITORIO Y MEDIO AMBIENTE, SL