


A SECRETARIA ACCIDENTAL,


ASDO.: OLGA LANDEIRA BURGUE





PLAN XERAL DE ORDENACIÓN MUNICIPAL
CONCELLO DE A FONSAGRADA

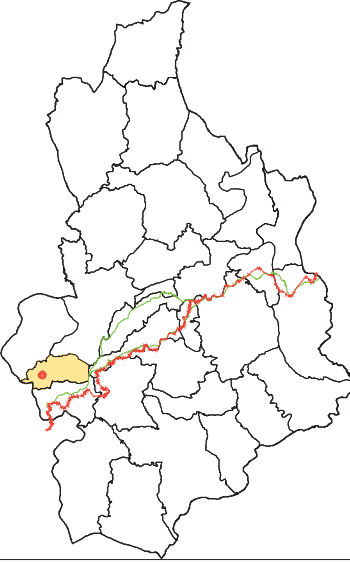

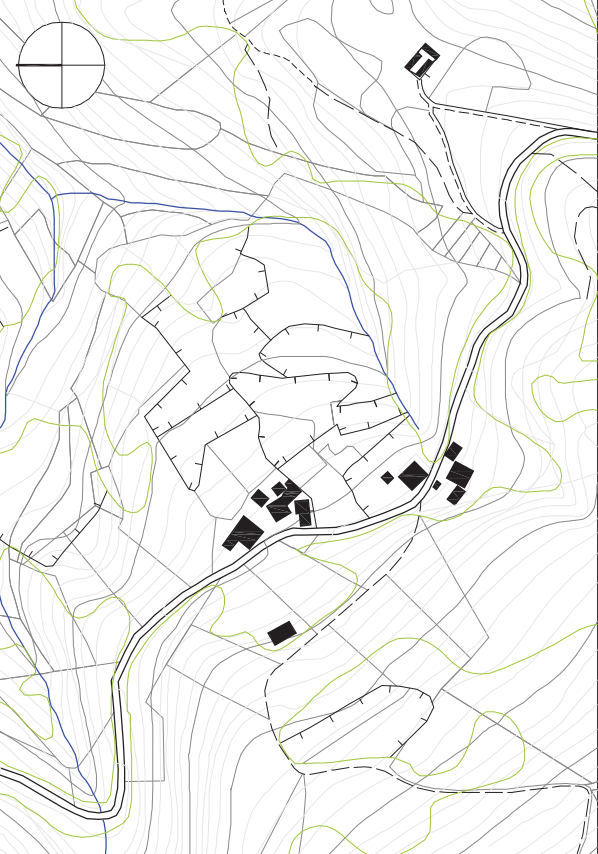

CARACTERÍSTICAS MORFO-ESTRUTURAIS E DE SITUACIÓN			
Distancia á Capital do Concello	1-2 Kilómetros		
	2-4 Kilómetros		
	4-6 Kilómetros		
	>6 Kilómetros		X
Disposición Topográfica	Montaña		
	Media ladeira		X
	Val		
Estrutura morfolóxica	Nuclear con caserío denso		
	Nuclear con caserío claro		X
	Polinuclear con caserío denso		
	Polinuclear con caserío claro		
	Nuclear en nebulosa		
ENTIDADES POBOACIONAIS - INFORMACIÓN			
NÚCLEO	BRUCEDO	Nº PLANO:	
PARROQUIA	BRUCEDO (Santiago)	03/01-A	
COORDENADAS	X: 648124 / Y: 4773001 / Z: 630		E : 1/2000

DIVISA SL

ARQUITECTURA, TERRITORIO Y MEDIO AMBIENTE SL

DILIXENCIA PARA FACER CONSTAR QUE ESTE DOCUMENTO FOI APROBADO PROVISIONALMENTE POLO PLENO DO CONCELLO NA SESIÓN EXTRAORDINARIA CELEBRADA O 24/04/2019 E CONTÉN AS MODIFICACIÓNS INDICADAS NA ORDE DO 3 DE XULLO DE 2019 DE APROBACIÓN DEFINITIVA DO PLAN XERAL DE ORDENACIÓN MUNICIPAL DA FONSAGRADA (DOGA 17/07/2019).

A SECRETARIA ACCIDENTAL,
ASDO.: OLGA LANDEIRA BURGUE


BRUICEDO (Santiago)





PLAN XERAL DE ORDENACIÓN MUNICIPAL


CONCELLO DE A FONSAGRADA

VIVENDA TRADICIONAL TIPO

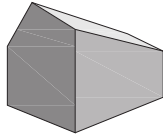

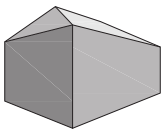

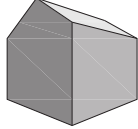

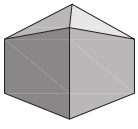

CLASIFICACIÓN ARQUITECTÓNICA

1ª CATEGORÍA Núcleo con alteración mínima nas edificacións tradicionais.	
2ª CATEGORÍA Núcleo con alteracións edificatorias inferiores ó 25% do total construído.	X
3ª CATEGORÍA Núcleo con alteracións edificatorias inferiores ó 50% do total construído.	
4ª CATEGORÍA Núcleo con escaso valor arquitectónico.	

CARACTERÍSTICAS DEMOGRÁFICAS E PRODUCTIVAS

Nº DE HABITANTES	
*Datos do IGE	
ANO 2000 :	7
ANO 2014 :	3

Nº DE VIVENDAS	TRADICIONAIS	Ocupada	2
		Segunda Vivenda	1
		Baleira	1
	NON TRADICIONAIS	Ocupada	x
		Segunda Vivenda	x
		Baleira	x
	RUINA		x

Nº DE EDIFICIOS AGROPECUARIOS	TRADICIONAIS	8
	NON TRADICIONAIS	2
	RUINA	x
10		

ORIENTACIÓN PRODUCTIVA	AGROPECUARIA	X
	AGROFORESTAL	
	SERVICIOS	
	INDUSTRIAL	

OBSERVACIÓNS :



 VIVENDA TRADICIONAL

 VIVENDA NON TRADICIONAL

 ANEXOS VIVENDA

 EDIFICIO AGROPECUARIO TRADICIONAL

 EDIFICIO AGROPECUARIO NOVO

 EDIFICIO EN RUINA

 EDIFICIO PÚBLICO

 USOS TERCIARIOS

 VIAIS ESTRUCTURANTES

INFRAESTRUCTURA VIARIA :

 Rede Primaria Básica

 Rede Secundaria

 Rede Deputacións e Concello

 Pistas asfaltadas

 Camiños

ABASTECIMIENTO :

 Rede de abastecemento

 Depósito de auga

 Fontes e Pozos

SANEAMIENTO :

 Rede de saneamento

 Punto de verquido

 Depuración

ELECTRICIDADE :

 Liñas eléctricas media e alta tensión


 Transformador

 Alumeado

ENTIDADES POBOACIONAIS - INFORMACIÓN

NÚCLEO	BRUICEDO	Nº PLANO: 03/01-B E: 1/2000 - 1/4000
PARROQUIA	BRUICEDO (Santiago)	
COORDENADAS	X: 648124 / Y: 4773001 / Z: 630	


ASDO.: OLGA LANDEIRA BURGUE

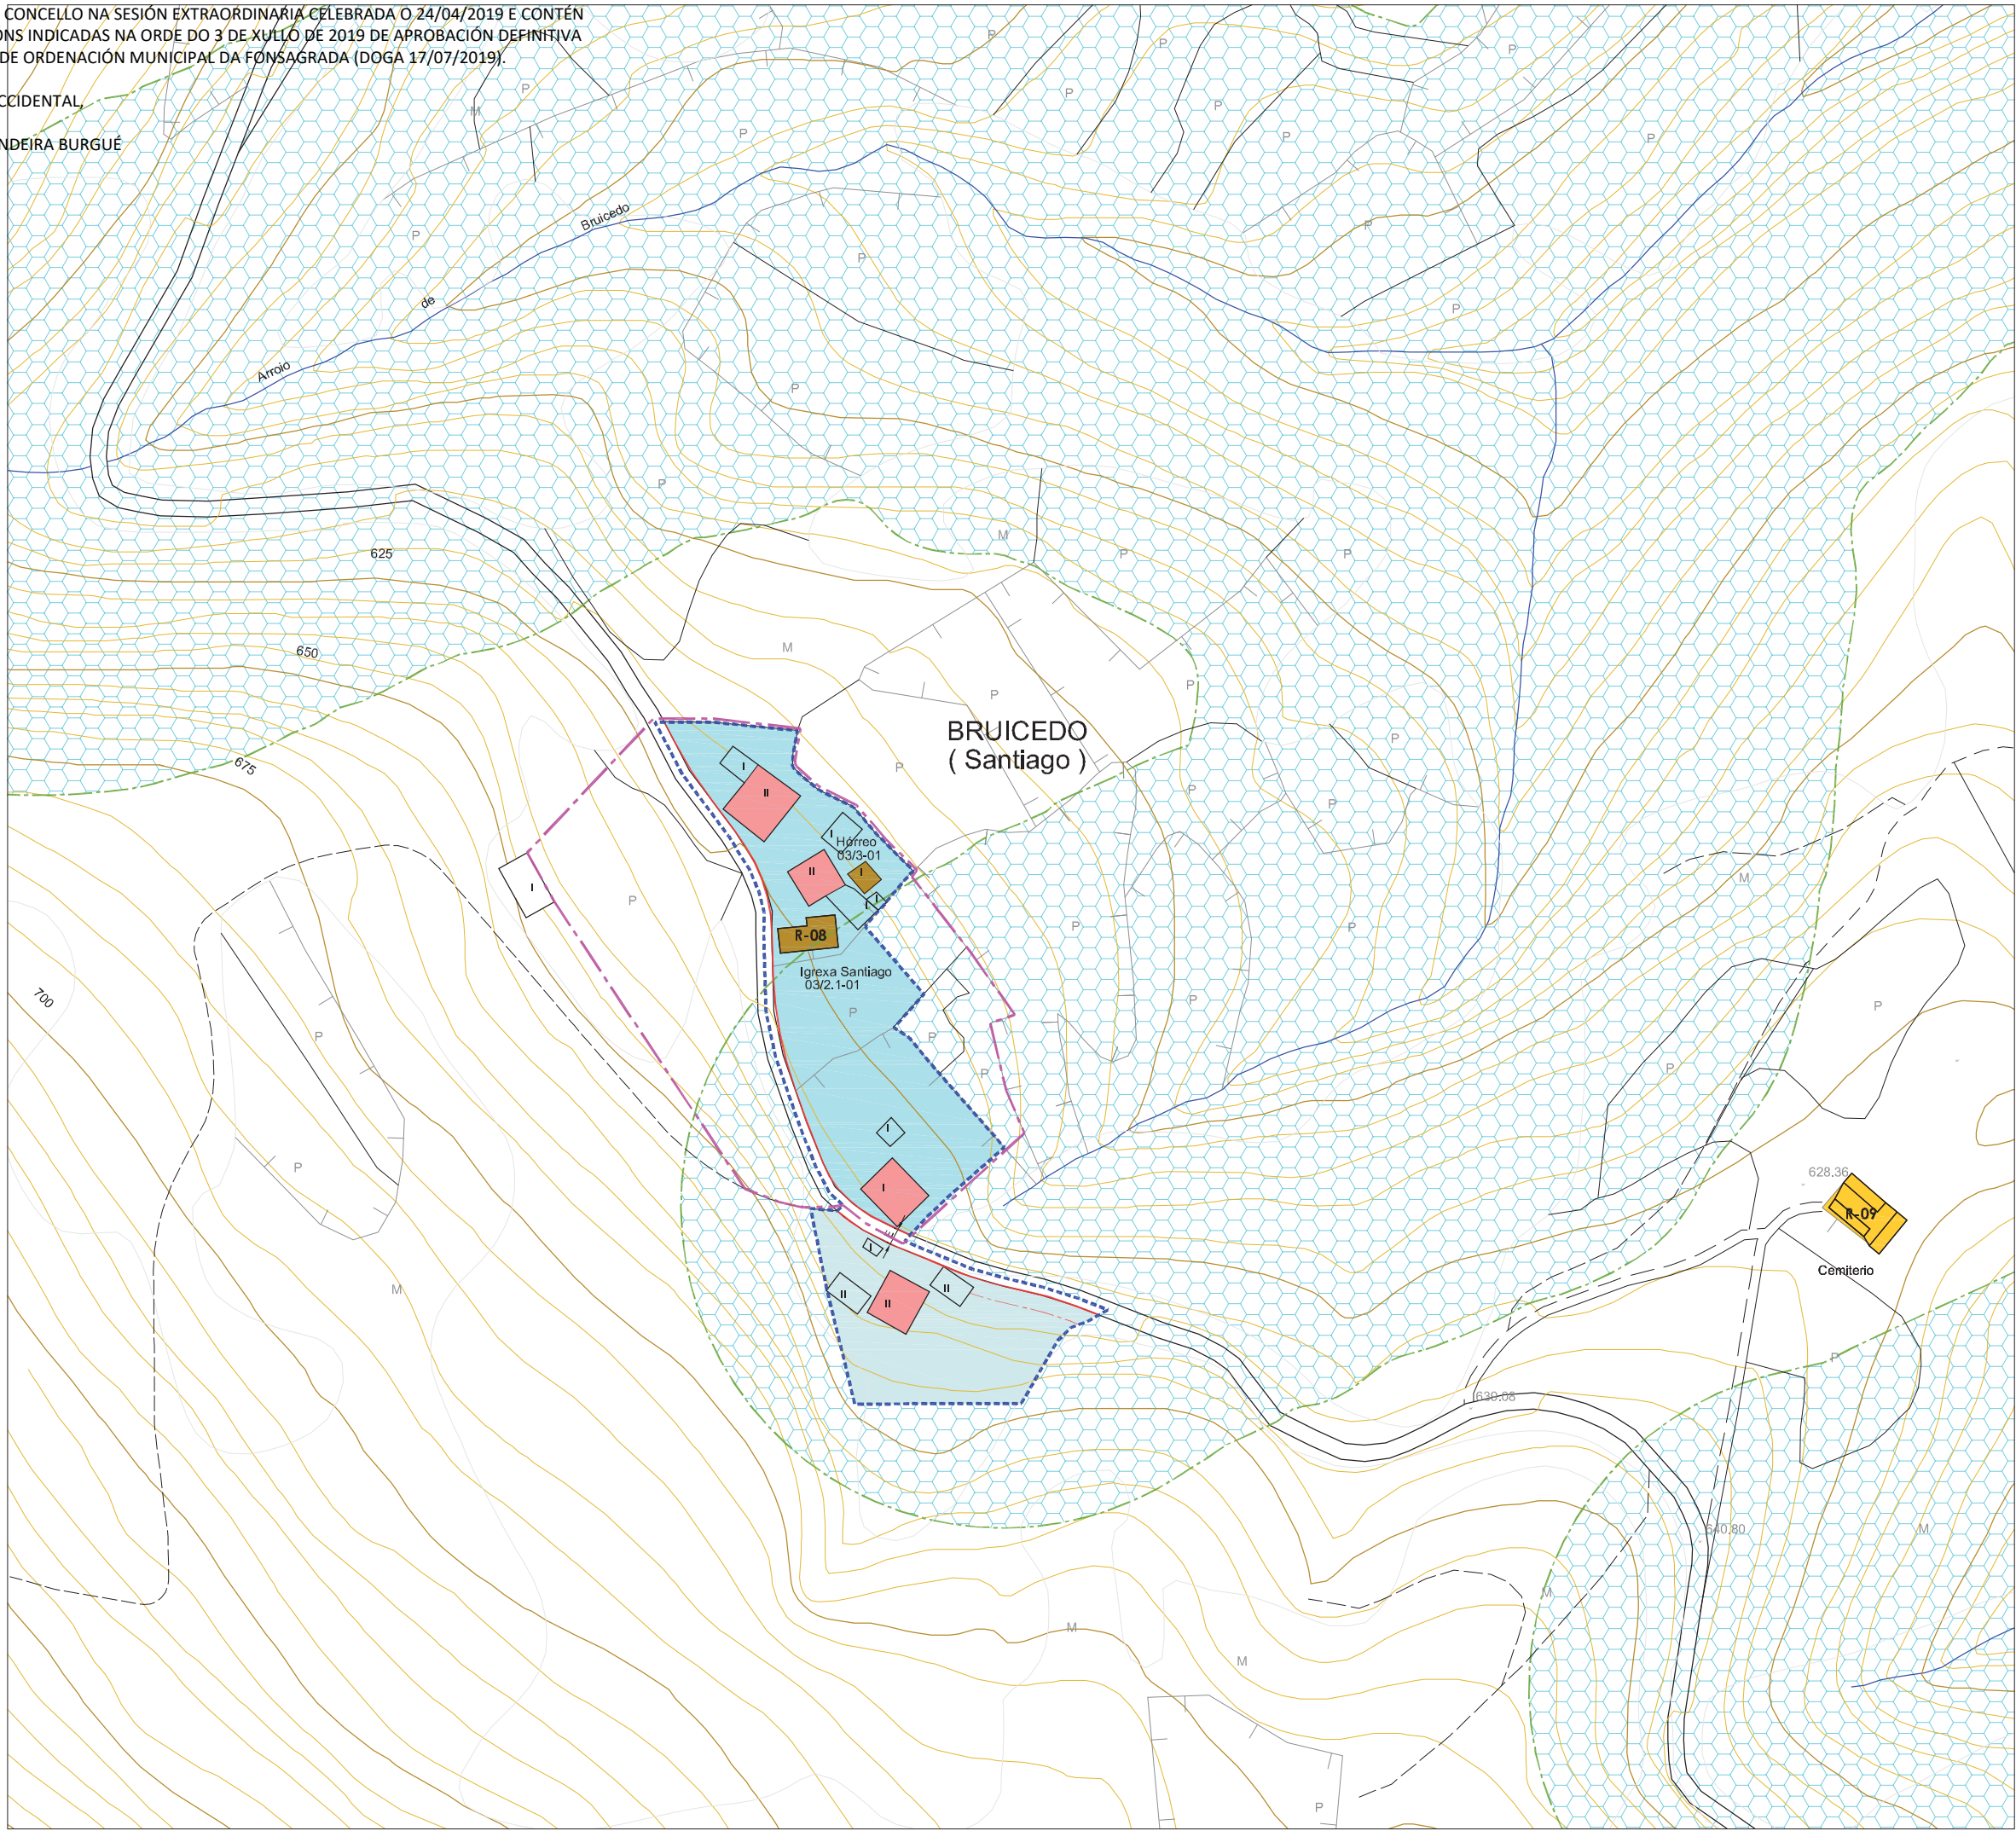



PLAN XERAL DE ORDENACIÓN MUNICIPAL

CONCELLO DE A FONSGRADA

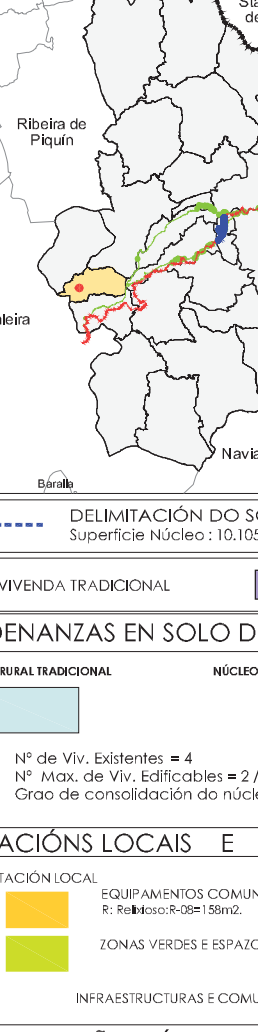

DELIMITACIÓN DO SOLO DE NÚCLEO RURAL
Superficie Núcleo : 10.105m².

	VIVENDA TRADICIONAL		VIVENDA NOVA
---	---------------------	---	--------------

ORDENANZAS EN SOLO DE NÚCLEO RURAL

NÚCLEO RURAL TRADICIONAL	NÚCLEO RURAL TRADICIONAL - PROTECCIÓN
	
Nº de Viv. Existentes = 4 Nº Max. de Viv. Edificables = 2 / Parcela Min. = 800m² Grao de consolidación do núcleo tradicional : 55%	

DOTACIÓN LOCAL E SISTEMAS XERAIS

DOTACIÓN LOCAL	SISTEMA XERAL
	
EQUIPAMENTOS COMUNITARIOS R: Relixiosos: R-05=159m ² .	
	
ZONAS VERDES E ESPAZOS LIBRES	
	
INFRAESTRUTURAS E COMUNICACIÓN	

ALIÑACIÓN E RASANTES

 ALIÑACIÓN DO VIAL

 ALIÑACIÓN DO VIAL REGULARIZADA

 ANCHO DO VIAL (E = Existente)

10

SOLO RÚSTICO DE PROTECCIÓN

	S.R.P.E.N. Solo Rústico Protección Espacios Naturais		S.R.P.A.U. Solo Rústico Protección Augas
	S.R.P.I. Solo Rústico Protección Infraestructuras	 LIÑA DE AFECCIÓN	

PROTECCIÓN DE BENS CATALOGADOS

 GA27018055 B.I.C. PROTECCIÓN INTEGRAL G-I	 CONTORNO DE PROTECCIÓN G-I-2	 CAMIÑO PRIMITIVO VESTIMENTAS HISTÓRICAS
 GA27018054 XACAMENTOS ARQUEOLÓXICOS PROTECCIÓN INTEGRAL G-I-1	 CONTORNO DE PROTECCIÓN G-II	 PROTECCIÓN DO CAMIÑO (30 m.)
 2.1-05 ELEMENTO CATALOGADO	 CONTORNO DE PROTECCIÓN DO ELEMENTO CATALOGADO	 TERITORIO HISTÓRICO

DELIMITACIÓN DE NÚCLEOS RURAIS


NÚCLEO	BRUICEDO	Nº PLANO: 03/01
PARROQUIA	BRUICEDO (Santiago)	
COORDENADAS	X: 648124 / Y: 4773001 / Z: 630	E: 1/2000

DISEÑO: S.L.

ARQUITECTURA, TERRITORIO Y MEDIO AMBIENTE. S.L.

DILIXENCIA PARA FACER CONSTAR QUE ESTE DOCUMENTO FOI APROBADO PROVISIONALMENTE POLO PLENO DO CONCELLO NA SESIÓN EXTRAORDINARIA CELEBRADA O 24/04/2019 E CONTÉN AS MODIFICACIÓNS INDICADAS NA ORDE DO 3 DE XULLO DE 2019 DE APROBACIÓN DEFINITIVA DO PLAN XERAL DE ORDENACIÓN MUNICIPAL DA FONSAGRADA (DOGA 17/07/2019).

A SECRETARIA ACCIDENTAL,
ASDO.: OLGA LANDEIRA BURGUE

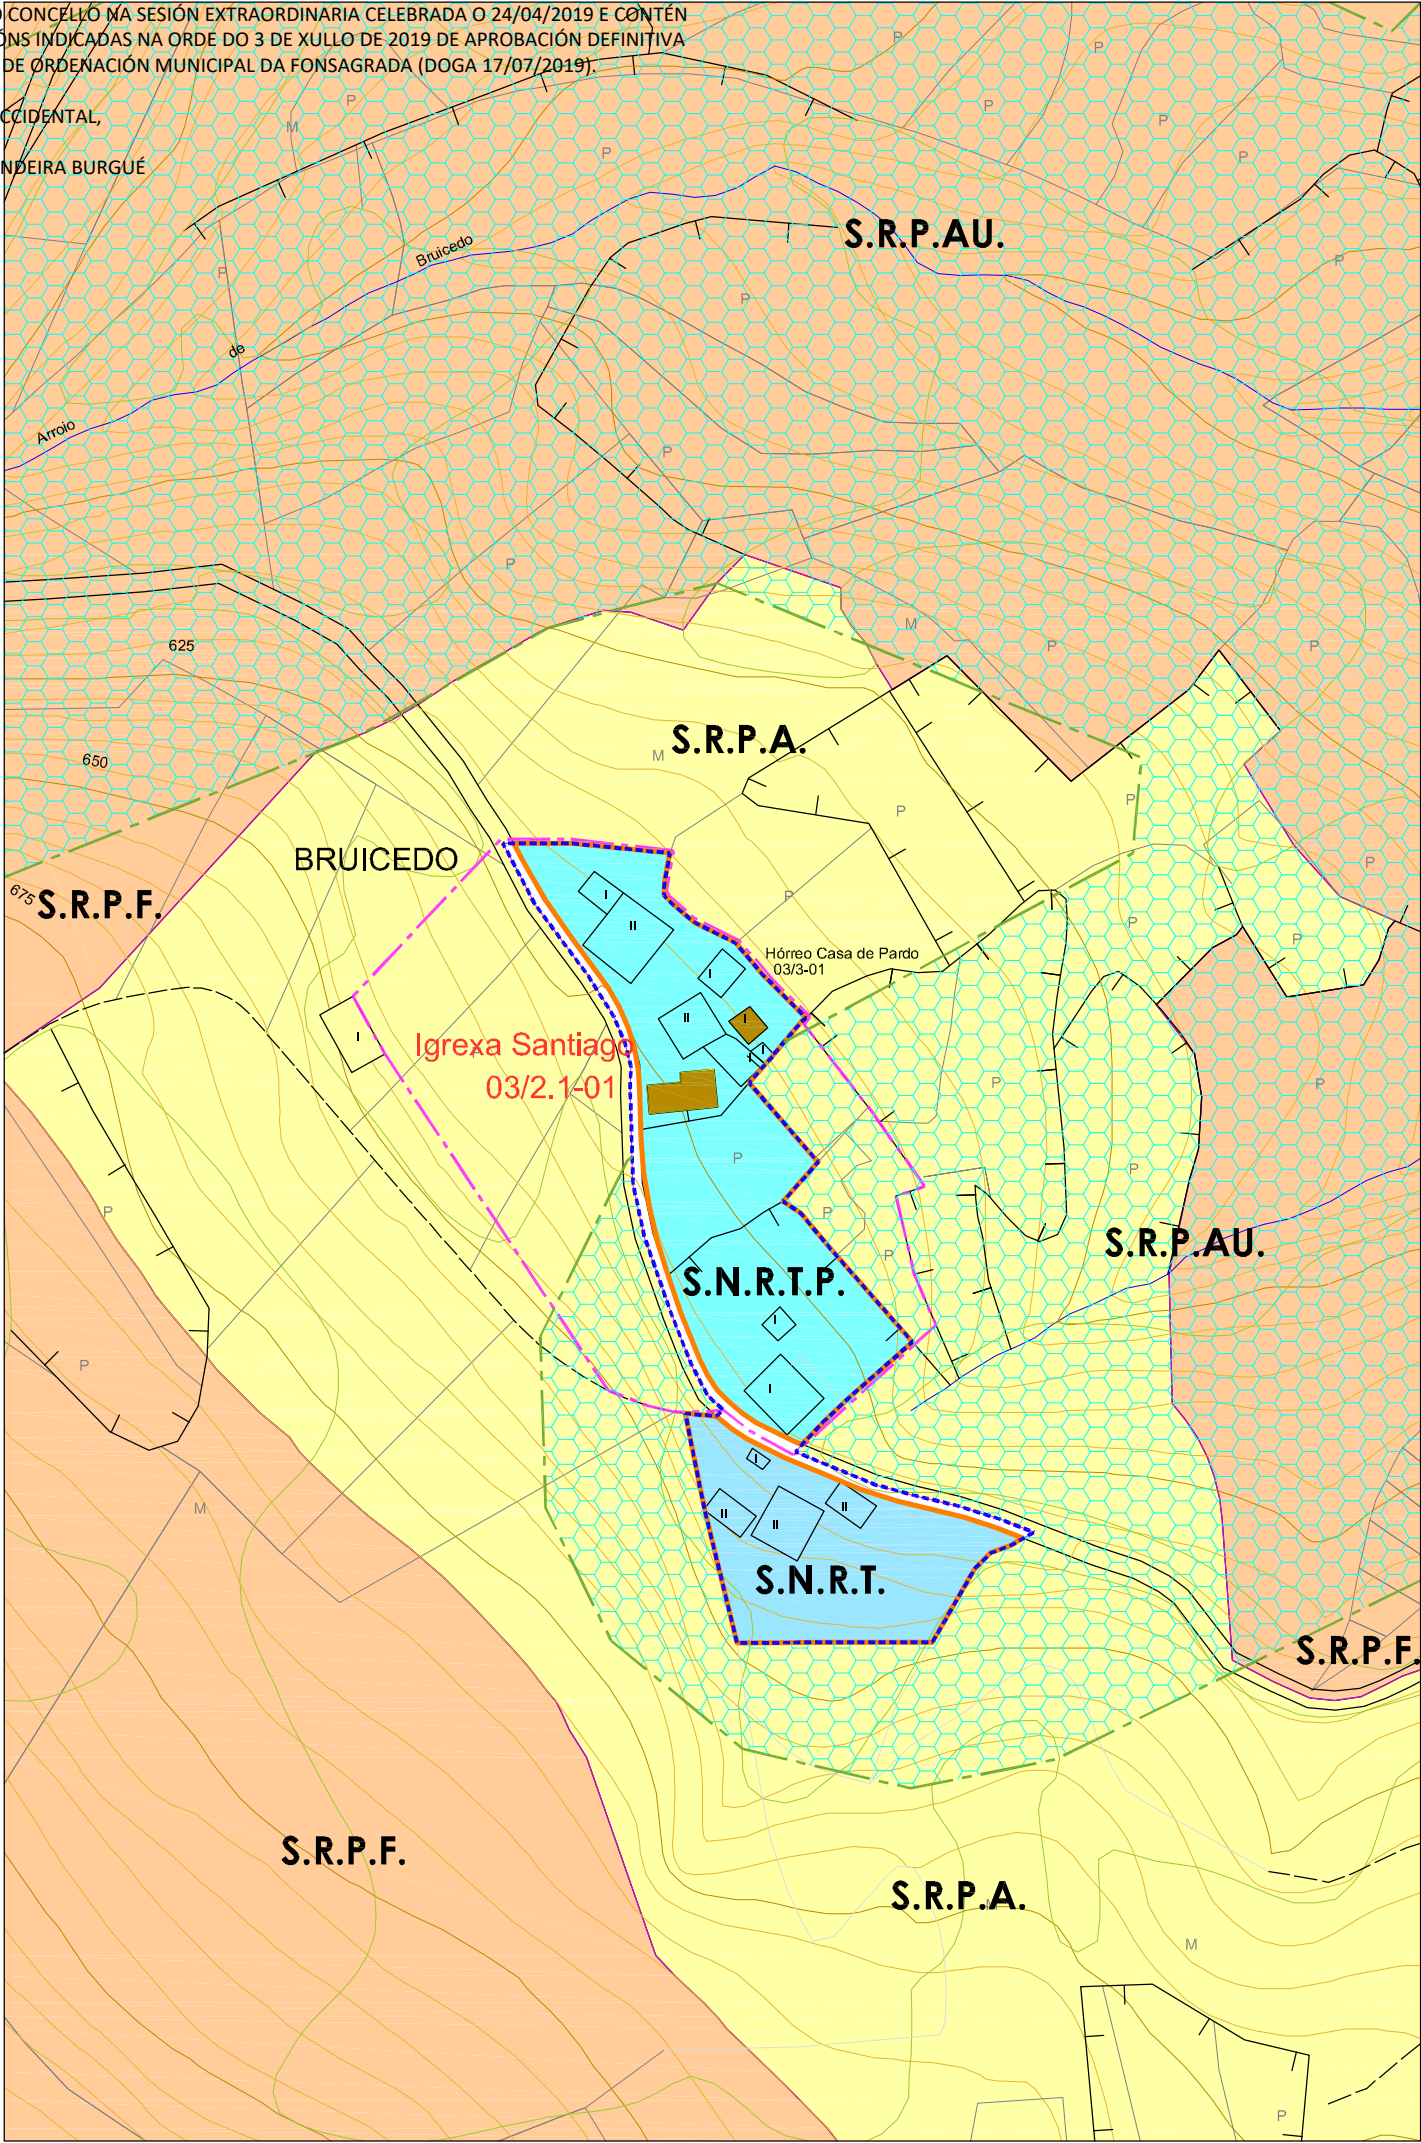

PLAN XERAL DE ORDENACIÓN MUNICIPAL

CONCELLO DE A FONSAGRADA

Nº DE HOJA: 07441

CATÁLOGO DE BENS PROTEXIDOS

ARQUITECTURA RELIXIOSA

SITUACIÓN E ACCESO : Atópase no núcleo de Bruicedo. O acceso é bo.

ADSCRIPCIÓN TIPOLÓXICA : Arquitectura Relixiosa tradicional

PROTECCIÓN : INTEGRAL

CONSERVACIÓN : Boa.

TITULARIDADE: Privada

ORDENANZA: Solo Núcleo Rural Tradicional Protección

DESCRIPCIÓN: Construción situada á beira dun vial público no núcleo de Bruicedo.

A parroquia é unha sucesión de espazos: pórtico, nave e presbiterio. Adosada ó lateral a sancristía.

A nave principal está executada con muros de mampostería de xisto con restos de revoco de morteiro de cal e cuberta a dúas augas de lousa con estrutura de vigas de madeira. Conta cunha espadana (enfoscada con morteiro de cemento) dun van con campá.

Existe un pequeno cemiterio nun recinto no lateral norte.

OBRAS PERMITIDAS: Mantemento, Conservación, Restauración e Consolidación.

MEDIDAS DE PROTECCIÓN E MELLORAS:

- Saneamento de muros de carga.
- Limpeza de morteiros de cemento
- Restauración de carpinterías

GA27018055

S.I.C.

PROTECCIÓN INTEGRAL G-I

GA27018054

XACEMENTOS ARQUEOLÓXICOS

PROTECCIÓN INTEGRAL G-II

2.1-05

ELEMENTO CATALOGADO

CONTORNO DE PROTECCIÓN G-II-2

CONTORNO DE PROTECCIÓN G-II

CONTORNO DE PROTECCIÓN DO BEN CATALOGADO

CAMIÑO PRIMITIVO

VESTIDOS HISTÓRICOS

PROTECCIÓN DO CAMIÑO (30m.)

TERRITORIO HISTÓRICO

IGREXA PARROQUIAL


Núcleo	BRUICEDO		
Parroquia	BRUICEDO (Santiago)		
Coordenadas UTM UTM:4850 (EPSG:23029)	X : 648131	Y : 4773059	Z : 630
Escala : 1/2000	Ref. : 03 / 2.1-01		

DIVISA, S.L.

ARQUITECTURA, TERRITORIO Y MEDIO AMBIENTE, S.L.

DILIXENCIA PARA FACER CONSTAR QUE ESTE DOCUMENTO FOI APROBADO PROVISIONALMENTE POLO PLENO DO CONCELLO NA SESIÓN EXTRAORDINARIA CELEBRADA O 24/04/2019 E CONTÉN AS MODIFICACIÓNS INDICADAS NA ORDE DO 3 DE XULLO DE 2019 DE APROBACIÓN DEFINITIVA DO PLAN XERAL DE ORDENACIÓN MUNICIPAL DA FONSAGRADA (DOGA 17/07/2019).

A SECRETARIA ACCIDENTAL,
ASDO.: OLGA LANDEIRA BURGUE

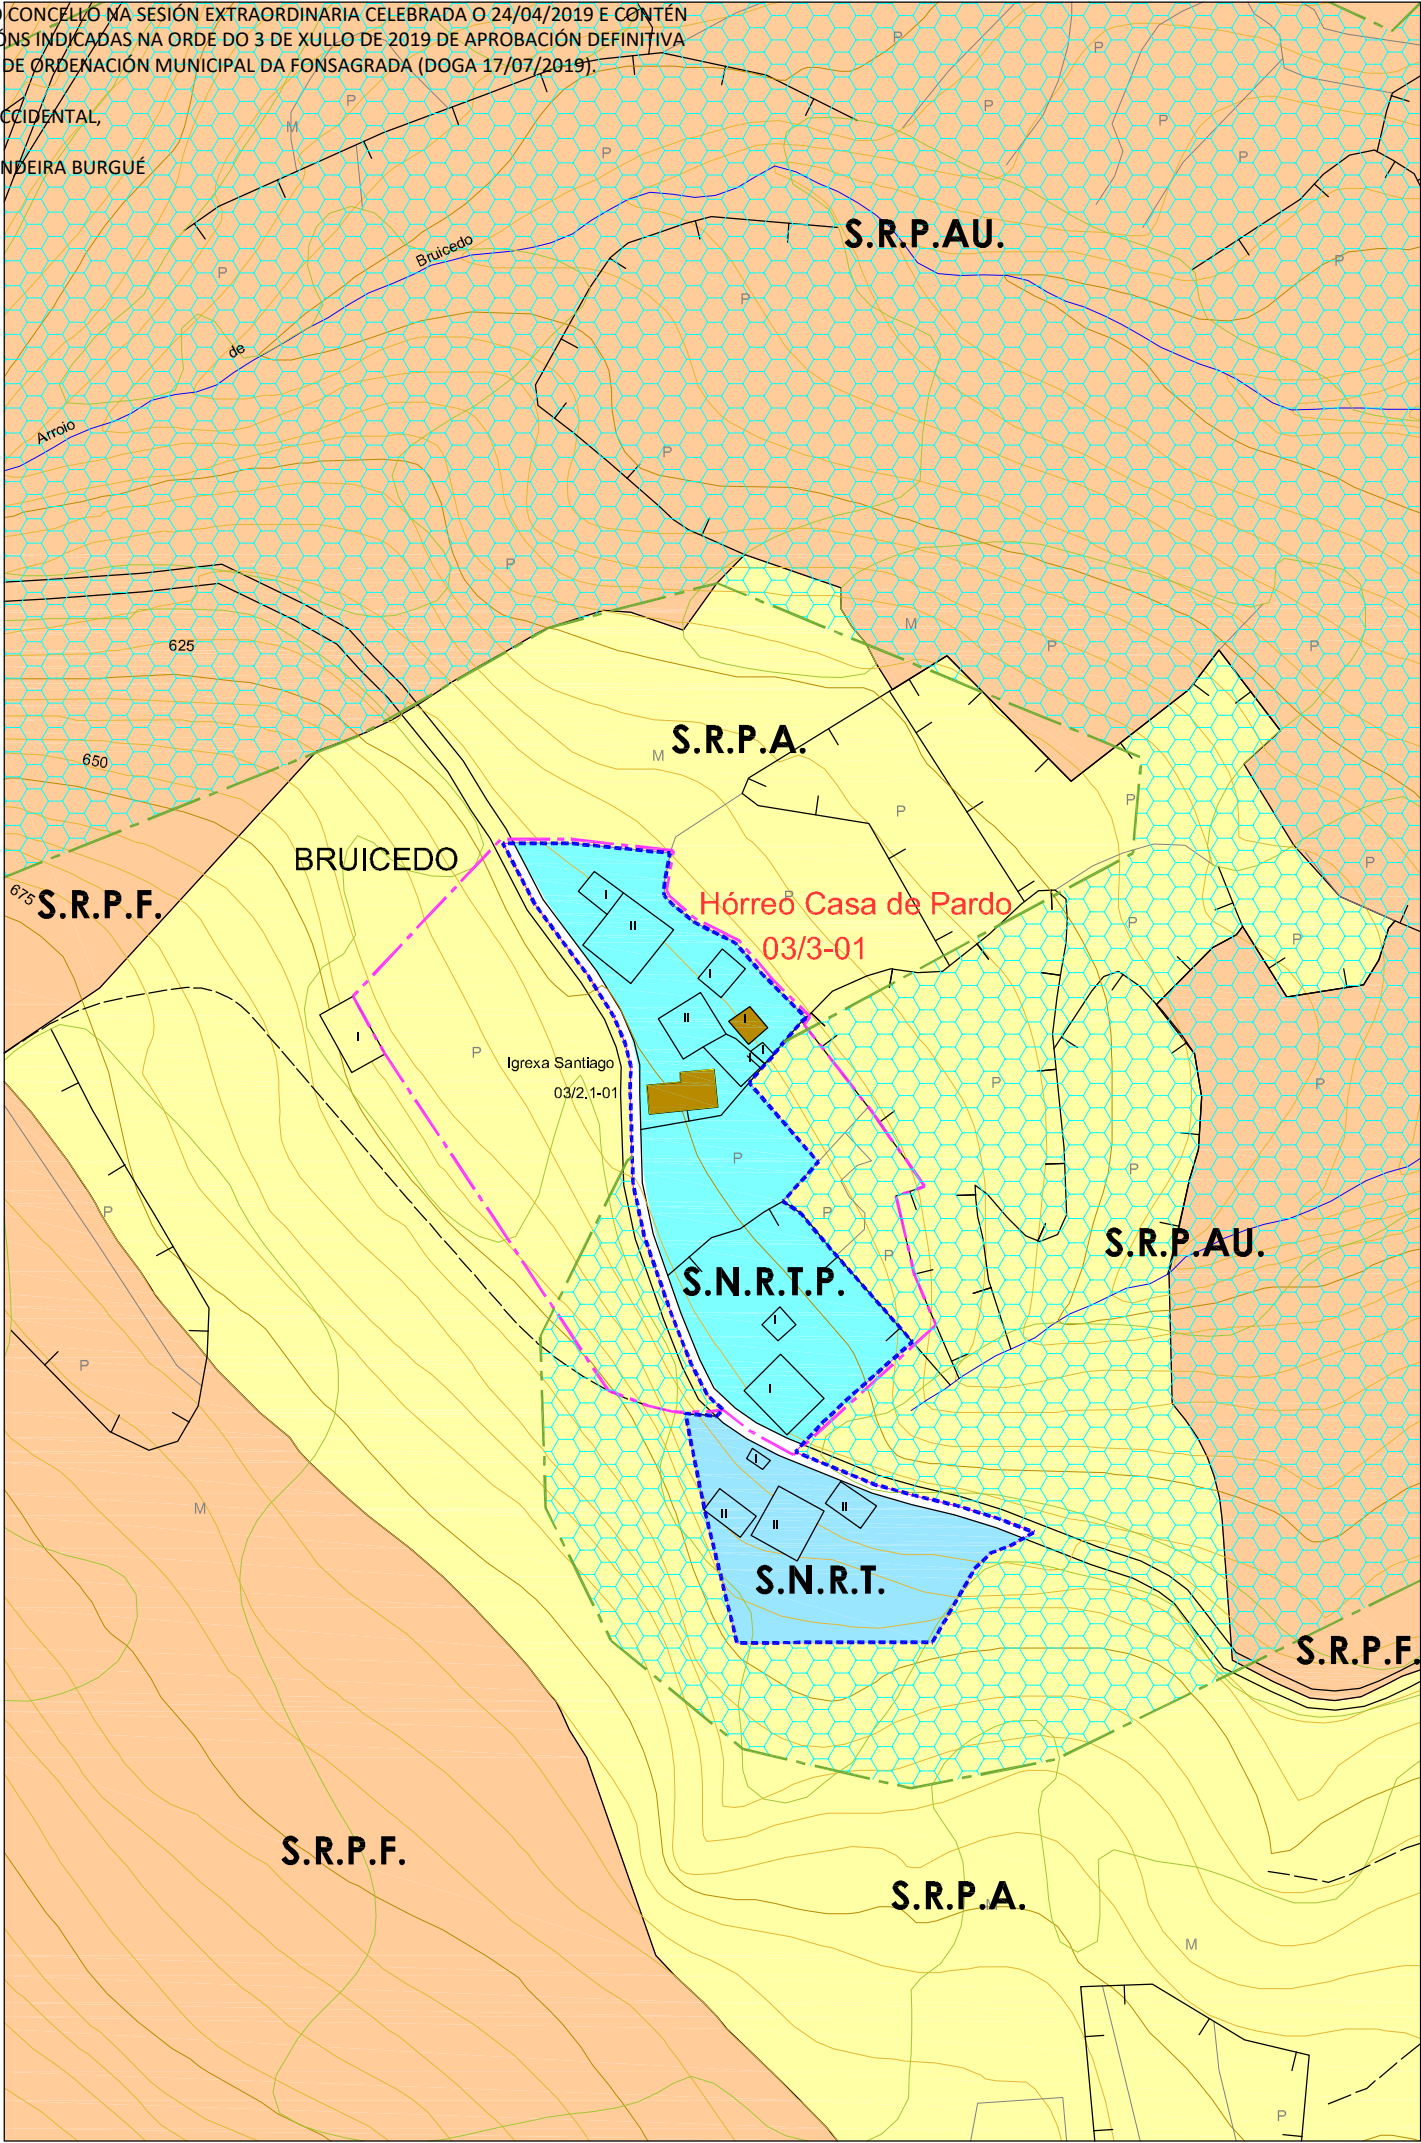

PLAN XERAL DE ORDENACIÓN MUNICIPAL
CONCELLO DE A FONSAGRADA

Nº DE HOJA: 07441

CATÁLOGO DE BENS PROTEXIDOS

CONSTRUCCIÓN ETNOGRÁFICAS

SITUACIÓN E ACCESO : Atópase no núcleo de Bruicedo. O acceso é bo.

ADSCRIPCIÓN TIPOLÓXICA : Hórreo Asturiano-lucense

PROTECCIÓN : INTEGRAL

CONSERVACIÓN : Regular

TITULARIDADE: Privada

ORDENANZA: Solo Núcleo Rural Tradicional Protección.

DESCRICIÓN: Edificación situada preto do vial público no núcleo de Bruicedo.
Hórreo situado sobre catro pés de madeira de forma troncopiramidal con tornarratos de lousa e apoiados sobre pilastras de pedra.
O espazo que queda debaixo da cámara úsase para garda-lo carro, a leña ou os apeiros de labranza.
A cámara aséntase sobre a grade, que se apoia nos tornarratos, e está formada por catro trabes de sección considerable e por un peche de táboas de madeira colocadas en vertical e a tope. Conta cun corredor pechado e achafanado nas esquinas para facilita-lo paso de carros e está pintado de cor vermella.
Ten unha única porta de acceso, situada nun dos lados, entregándose na parte superior a outro conxunto de trabes que apoian nos esteos que forman os esquinais e soportan todo o peso da cuberta que leva unha elemental estrutura de madeira. Cuberta a catro augas de lousa.
A escaleira é de pedra e sitúase a unha certa altura da entrada do hórreo.

OBRAS PERMITIDAS: Mantemento, Conservación, Restauración e Consolidación.

MEDIDAS DE PROTECCIÓN E MELLORAS:

- Tratamento de madeiras.
- Obras de mantemento.

GA27018055

S.I.C.

PROTECCIÓN INTEGRAL G-I

GA27018054

XACEMENTOS ARQUEOLÓXICOS

PROTECCIÓN INTEGRAL G-II

2.1-05

ELEMENTO CATALOGADO

CONTORNO DE PROTECCIÓN G-II-2

CONTORNO DE PROTECCIÓN G-II

CONTORNO DE PROTECCIÓN DO BEN CATALOGADO

CAMIÑO PRIMITIVO

VESTINIOS HISTÓRICOS

PROTECCIÓN DO CAMIÑO (30 m.)

TERRITORIO HISTÓRICO

HÓRREO DA CASA DE PARDO


Núcleo	BRUICEDO		
Parroquia	BRUICEDO (Santiago)		
Coordenadas UTM UTM-ED50 (EPSG:3209)	X : 648145	Y : 4773077	Z : 625
Escala : 1/2000	Ref. : 03 /3-01		

DIVISA, S.L.

ARQUITECTURA, TERRITORIO Y MEDIO AMBIENTE, S.L.


DILIXENCIA PARA FACER CONSTAR QUE ESTE DOCUMENTO FOI APROBADO PROVISIONALMENTE POLO PLENO DO CONCELLO NA SESIÓN EXTRAORDINARIA CELEBRADA O 24/04/2019 E CONTÉN AS MODIFICACIÓNS INDICADAS NA ORDE DO 3 DE XULLO DE 2019 DE APROBACIÓN DEFINITIVA DO PLAN XERAL DE ORDENACIÓN MUNICIPAL DA FONSAGRADA (DOGA 17/07/2019).

A SECRETARIA ACCIDENTAL,
ASDO.: OLGA LANDEIRA BURGUE

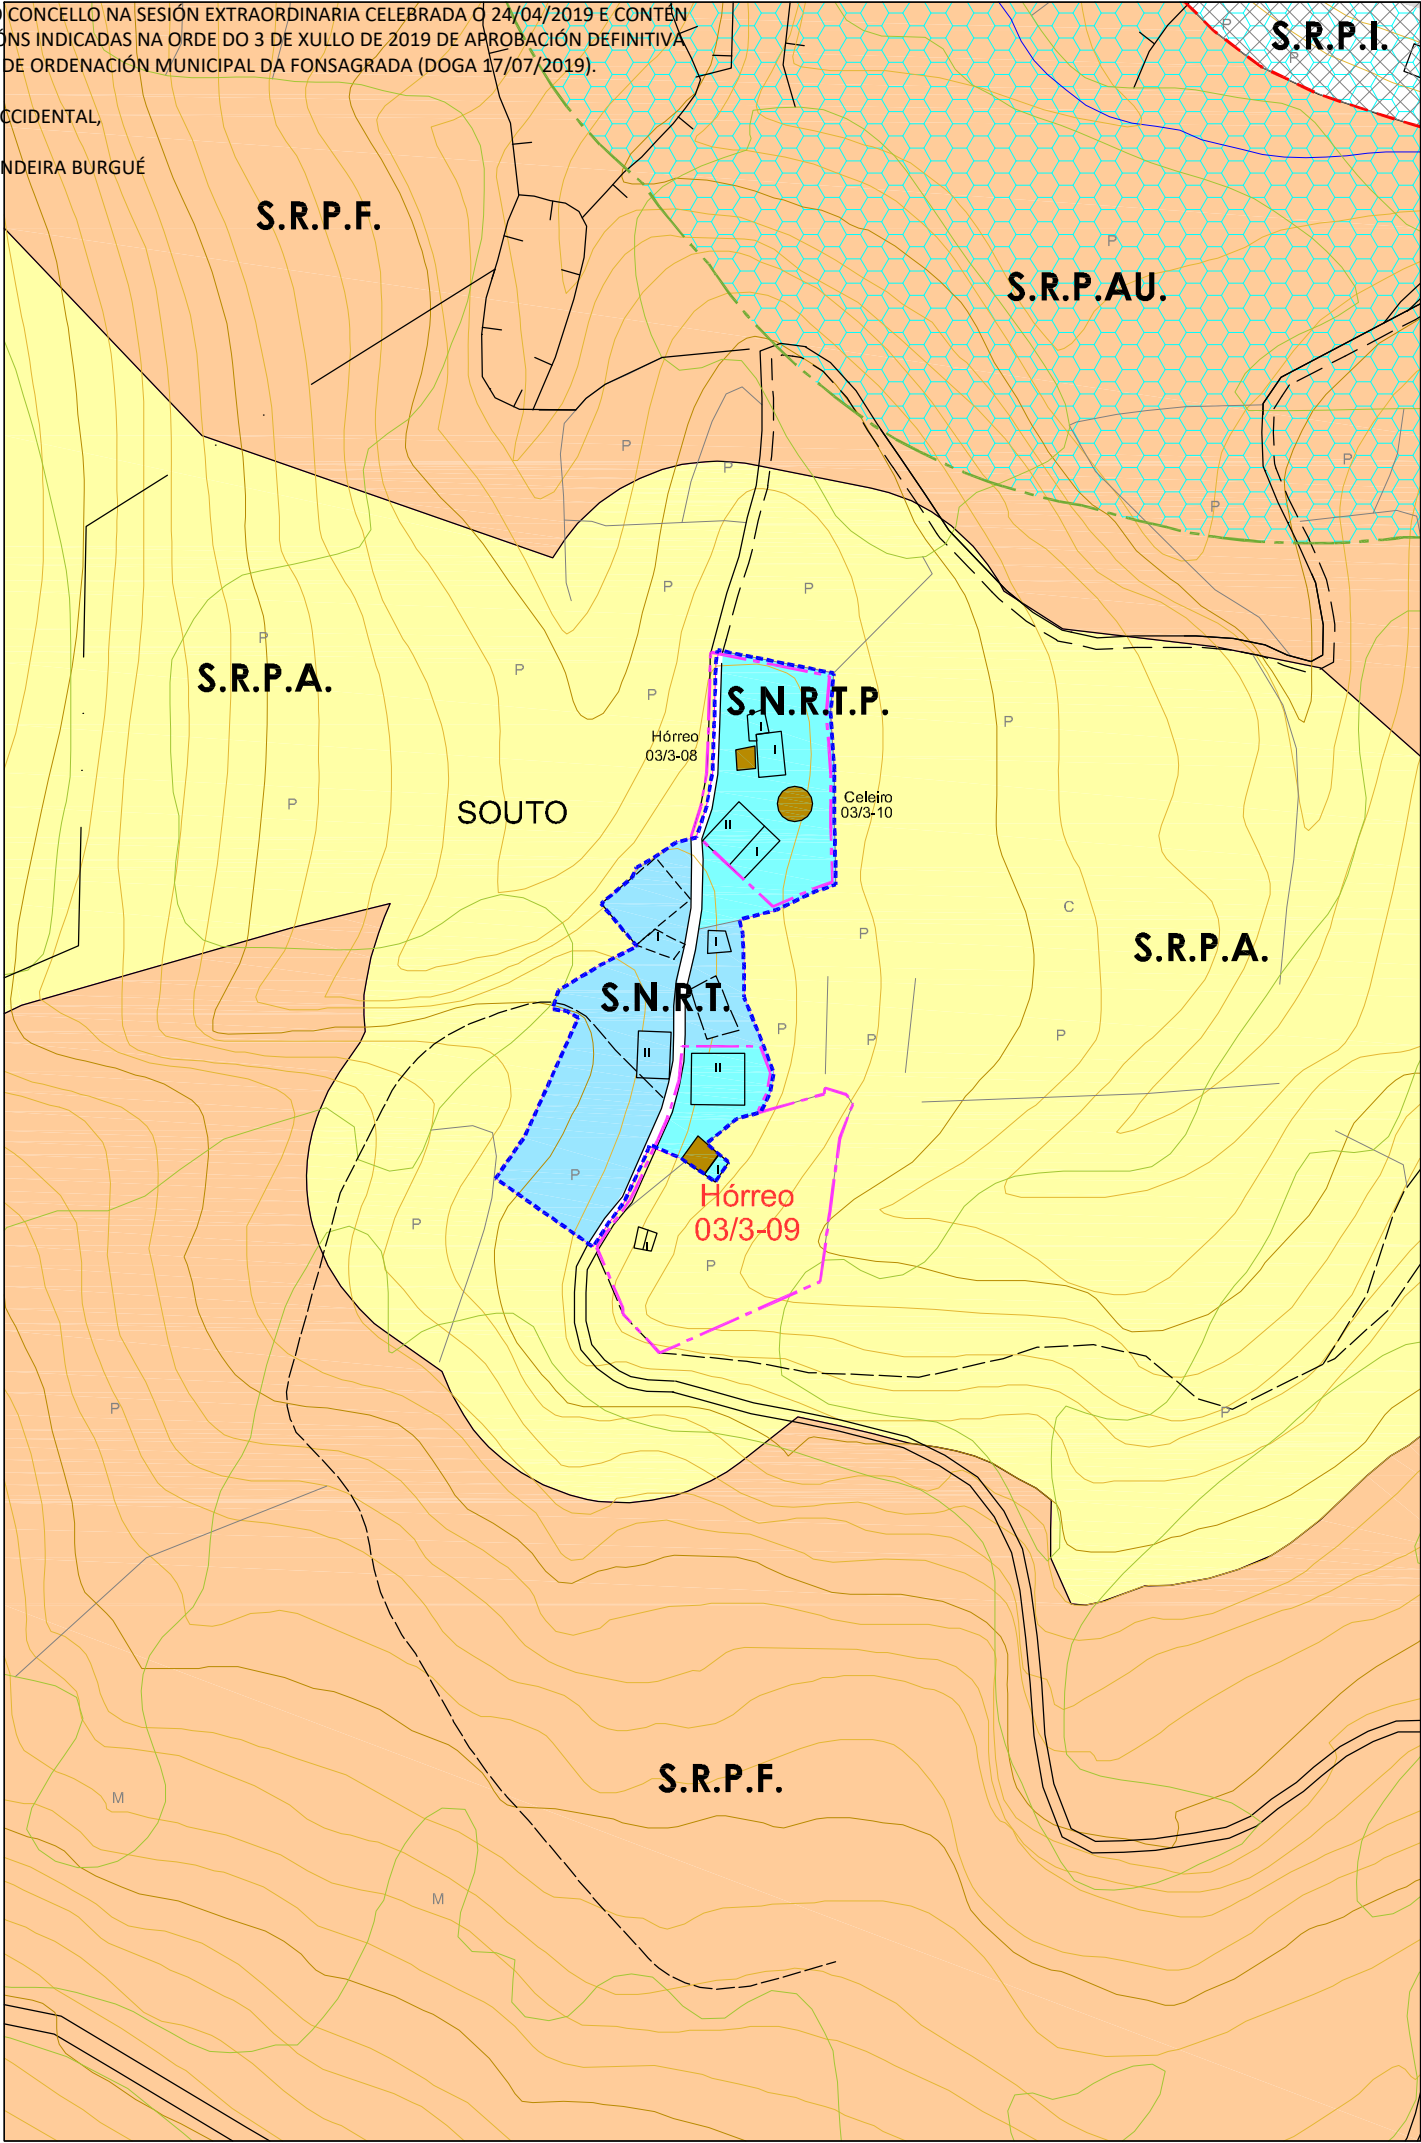



PLAN XERAL DE ORDENACIÓN MUNICIPAL
CONCELLO DE A FONSAGRADA

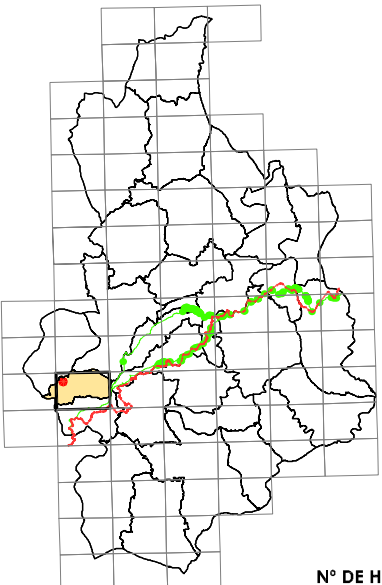

Nº DE HOJA: 07441

CATÁLOGO DE BENS PROTEXIDOS

CONSTRUCCIÓN ETNOGRÁFICAS

SITUACIÓN E ACCESO : Atópase no núcleo de Bruicedo. O acceso é bo.

ADSCRIPCIÓN TIPOLÓXICA : Hórreo Asturiano-Lucense

PROTECCIÓN : INTEGRAL

CONSERVACIÓN : Regular.

TITULARIDADE: Privada

ORDENANZA: Solo Núcleo Rural Tradicional Protección

DESCRICIÓN: Edificación situada á beira dun camiño público no núcleo de Bruicedo.
Hórreo situado sobre catro pés de madeira con tornarratos de lousa apoiados en pilastras de mampostería de xisto.
O espazo que queda debaixo da cámara úsase para gardalo carro, a leña ou os apeiros de labranza.
A cámara aséntase sobre a grade, que se apoia nos tornarratos, e está formada por catro trabes de sección considerable e por un peche de táboas colocadas en vertical e a tope. Conta cun corredor aberto.
Ten unha única porta de acceso, nun dos lados, entregándose na parte superior a outro conxunto de trabes que apoian nos esteos que forman os esquinais que soportan todo o peso da cuberta que leva unha elemental estrutura de madeira. Cuberta a catro augas de lousa.
Accédese ó interior a través dunha escaleira de pedra.

OBRAS PERMITIDAS: Mantemento, Conservación, Restauración e Consolidación.

MEDIDADES DE PROTECCIÓN E MELLORAS:

- Tratamento de madeiras.
- Obras de mantemento.

GA27018055

B.I.C.

PROTECCIÓN INTEGRAL G-I

GA27018054

XACEMENTOS ARQUEOLÓXICOS

PROTECCIÓN INTEGRAL G-II

2.1-05

ELEMENTO CATALOGADO

CONTORNO DE PROTECCIÓN G-I-2

CONTORNO DE PROTECCIÓN G-II

CONTORNO DE PROTECCIÓN DO BEN CATALOGADO

CAMIÑO PRIMITIVO

VESTIDOS HISTÓRICOS

PROTECCIÓN DO CAMIÑO (30 m.)

TERRITORIO HISTÓRICO


HÓRREO DA CASA DE ABAIXO

DIVISA, S.L.

ARQUITECTURA, TERRITORIO Y MEDIO AMBIENTE, S.L.

DILIXENCIA PARA FACER CONSTAR QUE ESTE DOCUMENTO FOI APROBADO PROVISIONALMENTE POLO PLENO DO CONCELLO NA SESIÓN EXTRAORDINARIA CELEBRADA O 24/04/2019 E CONTÉN AS MODIFICACIÓNS INDICADAS NA ORDE DO 3 DE XULLO DE 2019 DE APROBACIÓN DEFINITIVA DO PLAN XERAL DE ORDENACIÓN MUNICIPAL DA FONSAGRADA (DOGA 17/07/2019).

A SECRETARIA ACCIDENTAL,
ASDO.: OLGA LANDEIRA BURGUE

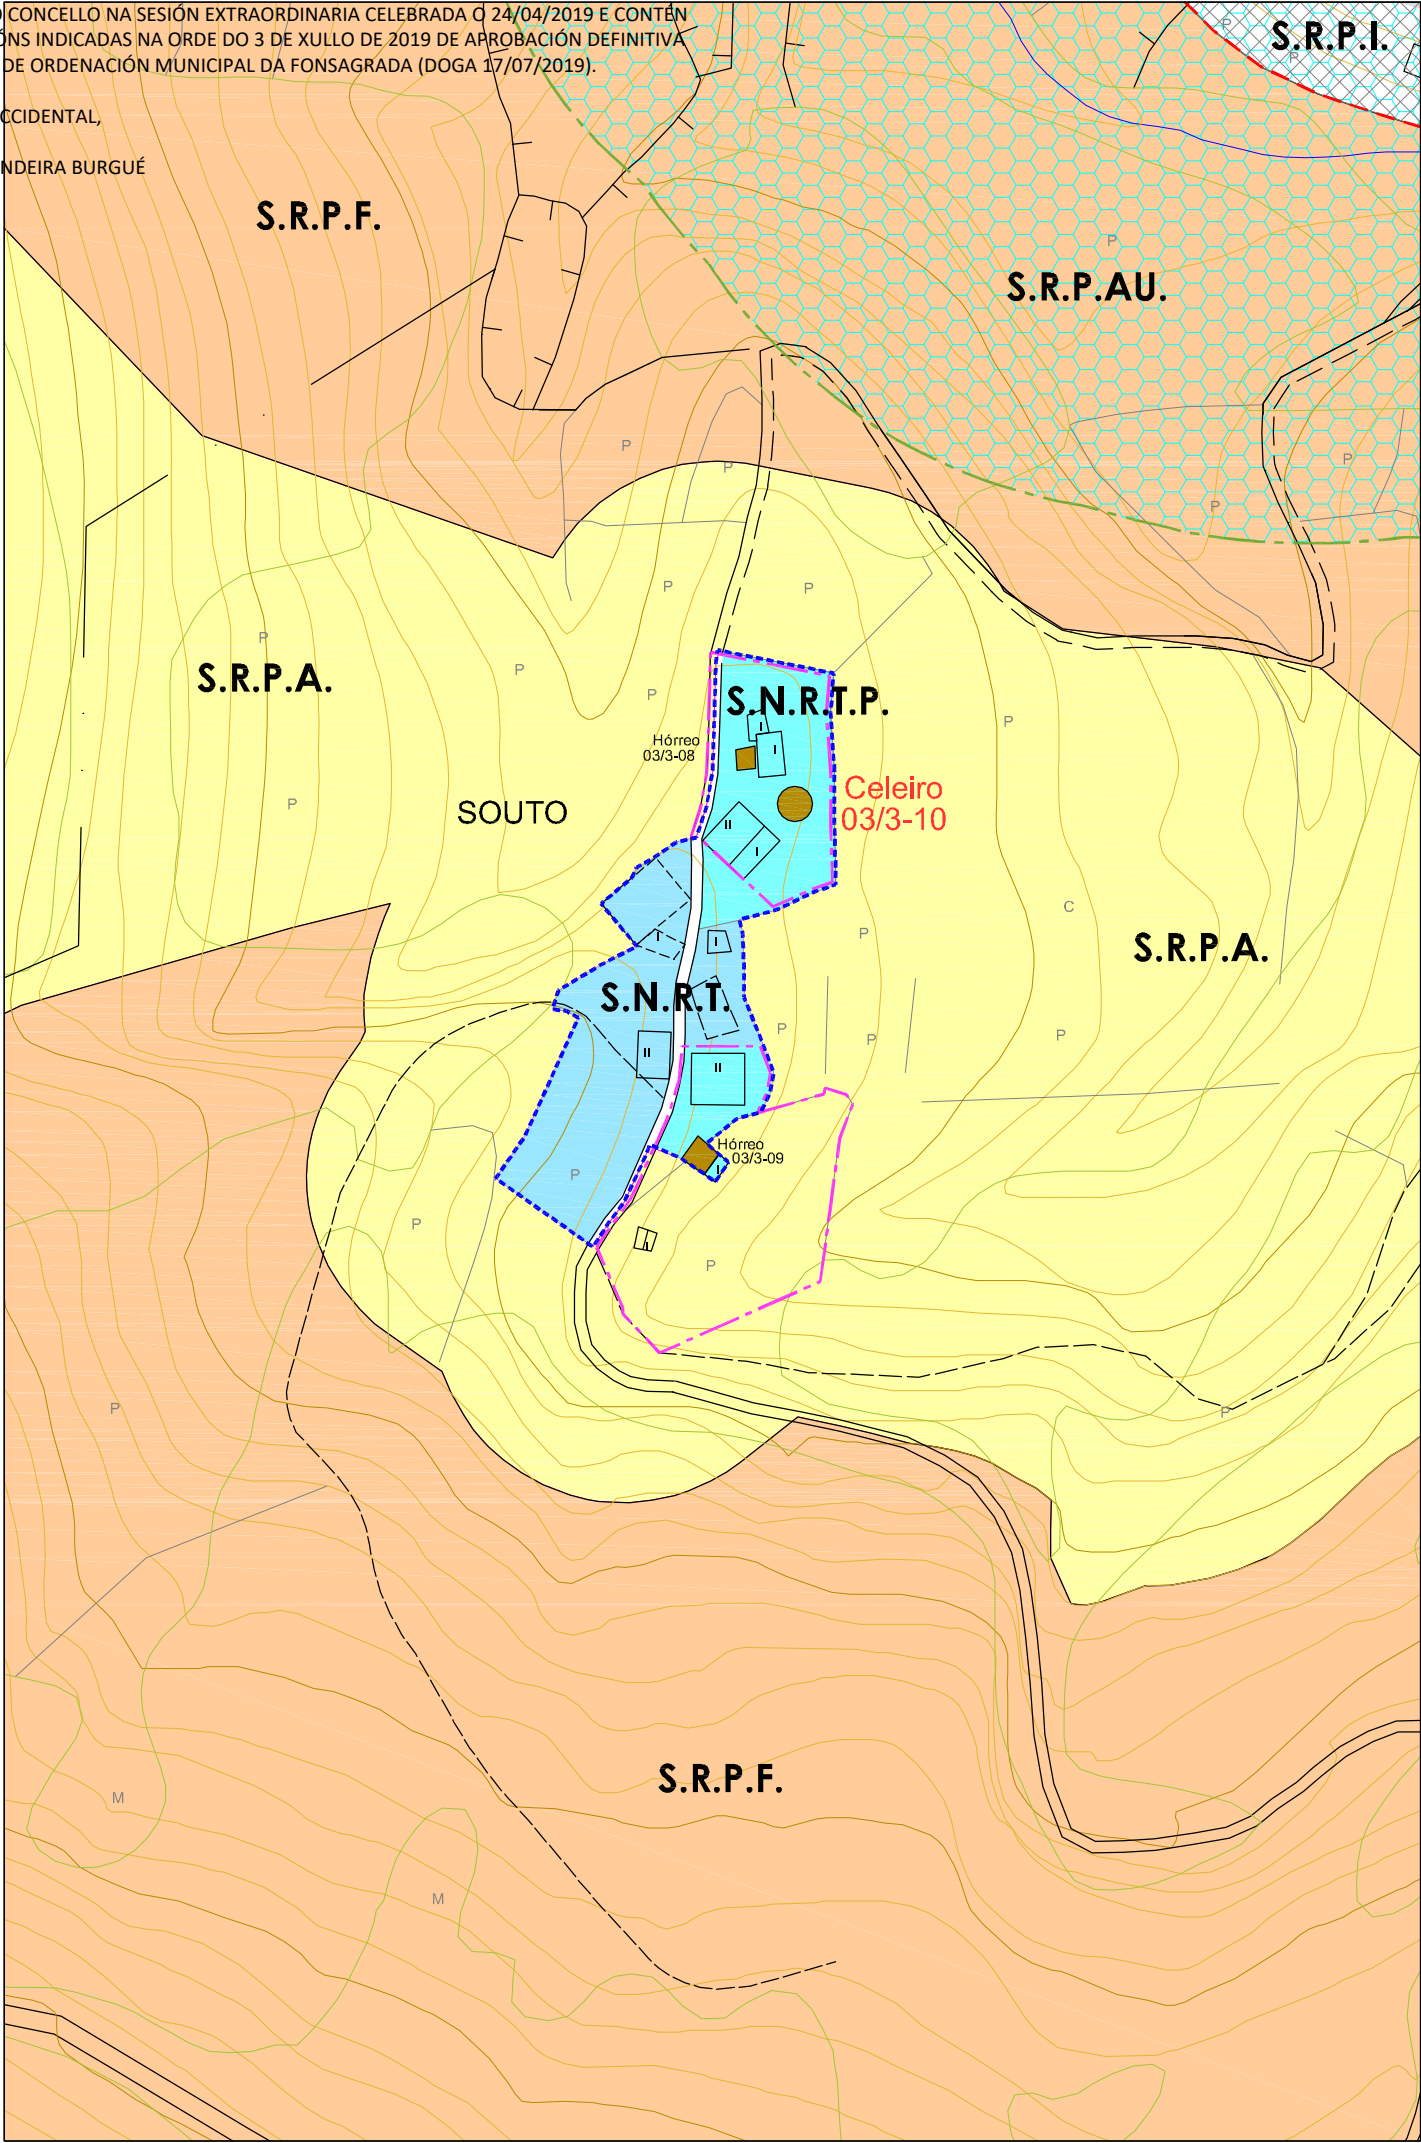

PLAN XERAL DE ORDENACIÓN MUNICIPAL
CONCELLO DE A FONSAGRADA

Nº DE HOJA: 07441

CATÁLOGO DE BENS PROTEXIDOS

CONSTRUCCIÓN ETNOGRÁFICAS

SITUACIÓN E ACCESO : Atópase no núcleo de Bruicedo. O acceso é bo.

ADSCRIPCIÓN TIPOLÓXICA : Celeiro Tradicional.

PROTECCIÓN : INTEGRAL

CONSERVACIÓN : Regular.

TITULARIDADE: Privada

ORDENANZA: Solo Núcleo Rural Tradicional Protección.

DESCRICIÓN: Edificación situada preto do vial público no núcleo de Bruicedo.
Construción de planta circular cun anexo, muros de carga de mampostería de xisto e cuberta de lousa.
Conta con dúas entradas a diferentes niveis debido a pendente do terreo.
Edificación para uso como almacén.

OBSERVACIÓNS : Celeiros típicos da zona.

OBRAS PERMITIDAS: Mantemento, Conservación, Restauración e Consolidación.

MEDIDAS DE PROTECCIÓN E MELLORAS:

- Saneamento de muros.
- Restauración de carpinterías.
- Eliminación de elementos de fábrica de ladrillo.

GA27018055

S.I.C.

PROTECCIÓN INTEGRAL G-I

GA27018054

XACEMENTOS ARQUEOLÓXICOS

PROTECCIÓN INTEGRAL G-II-1

2.1-05

ELEMENTO CATALOGADO

CONTORNO DE PROTECCIÓN G-II-2

CONTORNO DE PROTECCIÓN G-II

CONTORNO DE PROTECCIÓN DO BEN CATALOGADO

CAMIÑO PRIMITIVO

VESTINIOS HISTÓRICOS

PROTECCIÓN DO CAMIÑO (30m.)

TERRITORIO HISTÓRICO

CELEIRO

Núcleo	BRUICEDO		
Parroquia	BRUICEDO (Santiago)		
Coordenadas UTM UTM-ED50 (EPSG:23029)	X : 647969	Y : 4773869	Z : 535
Escala : 1/2000	Ref. : 03 / 3-10		

DIVISA, S.L.

ARQUITECTURA, TERRITORIO Y MEDIO AMBIENTE, S.L.