


DILIXENCIA PARA FACER CONSTAR QUE ESTE DOCUMENTO FOI APROBADO PROVISIONALMENTE POLO PLENO DO CONCELLO NA SESIÓN EXTRAORDINARIA CELEBRADA O 24/04/2019 E CONTÉN AS MODIFICACIÓNS INDICADAS NA ORDE DO 3 DE XUÑO DE 2019 DE APROBACIÓN DEFINITIVA DO PLAN XERAL DE ORDENACIÓN MUNICIPAL DA FONSAGRADA (DOGA 17/07/2019).

A SECRETARIA ACCIDENTAL,
ASDO.: OLGA LANDEIRA BURGUE

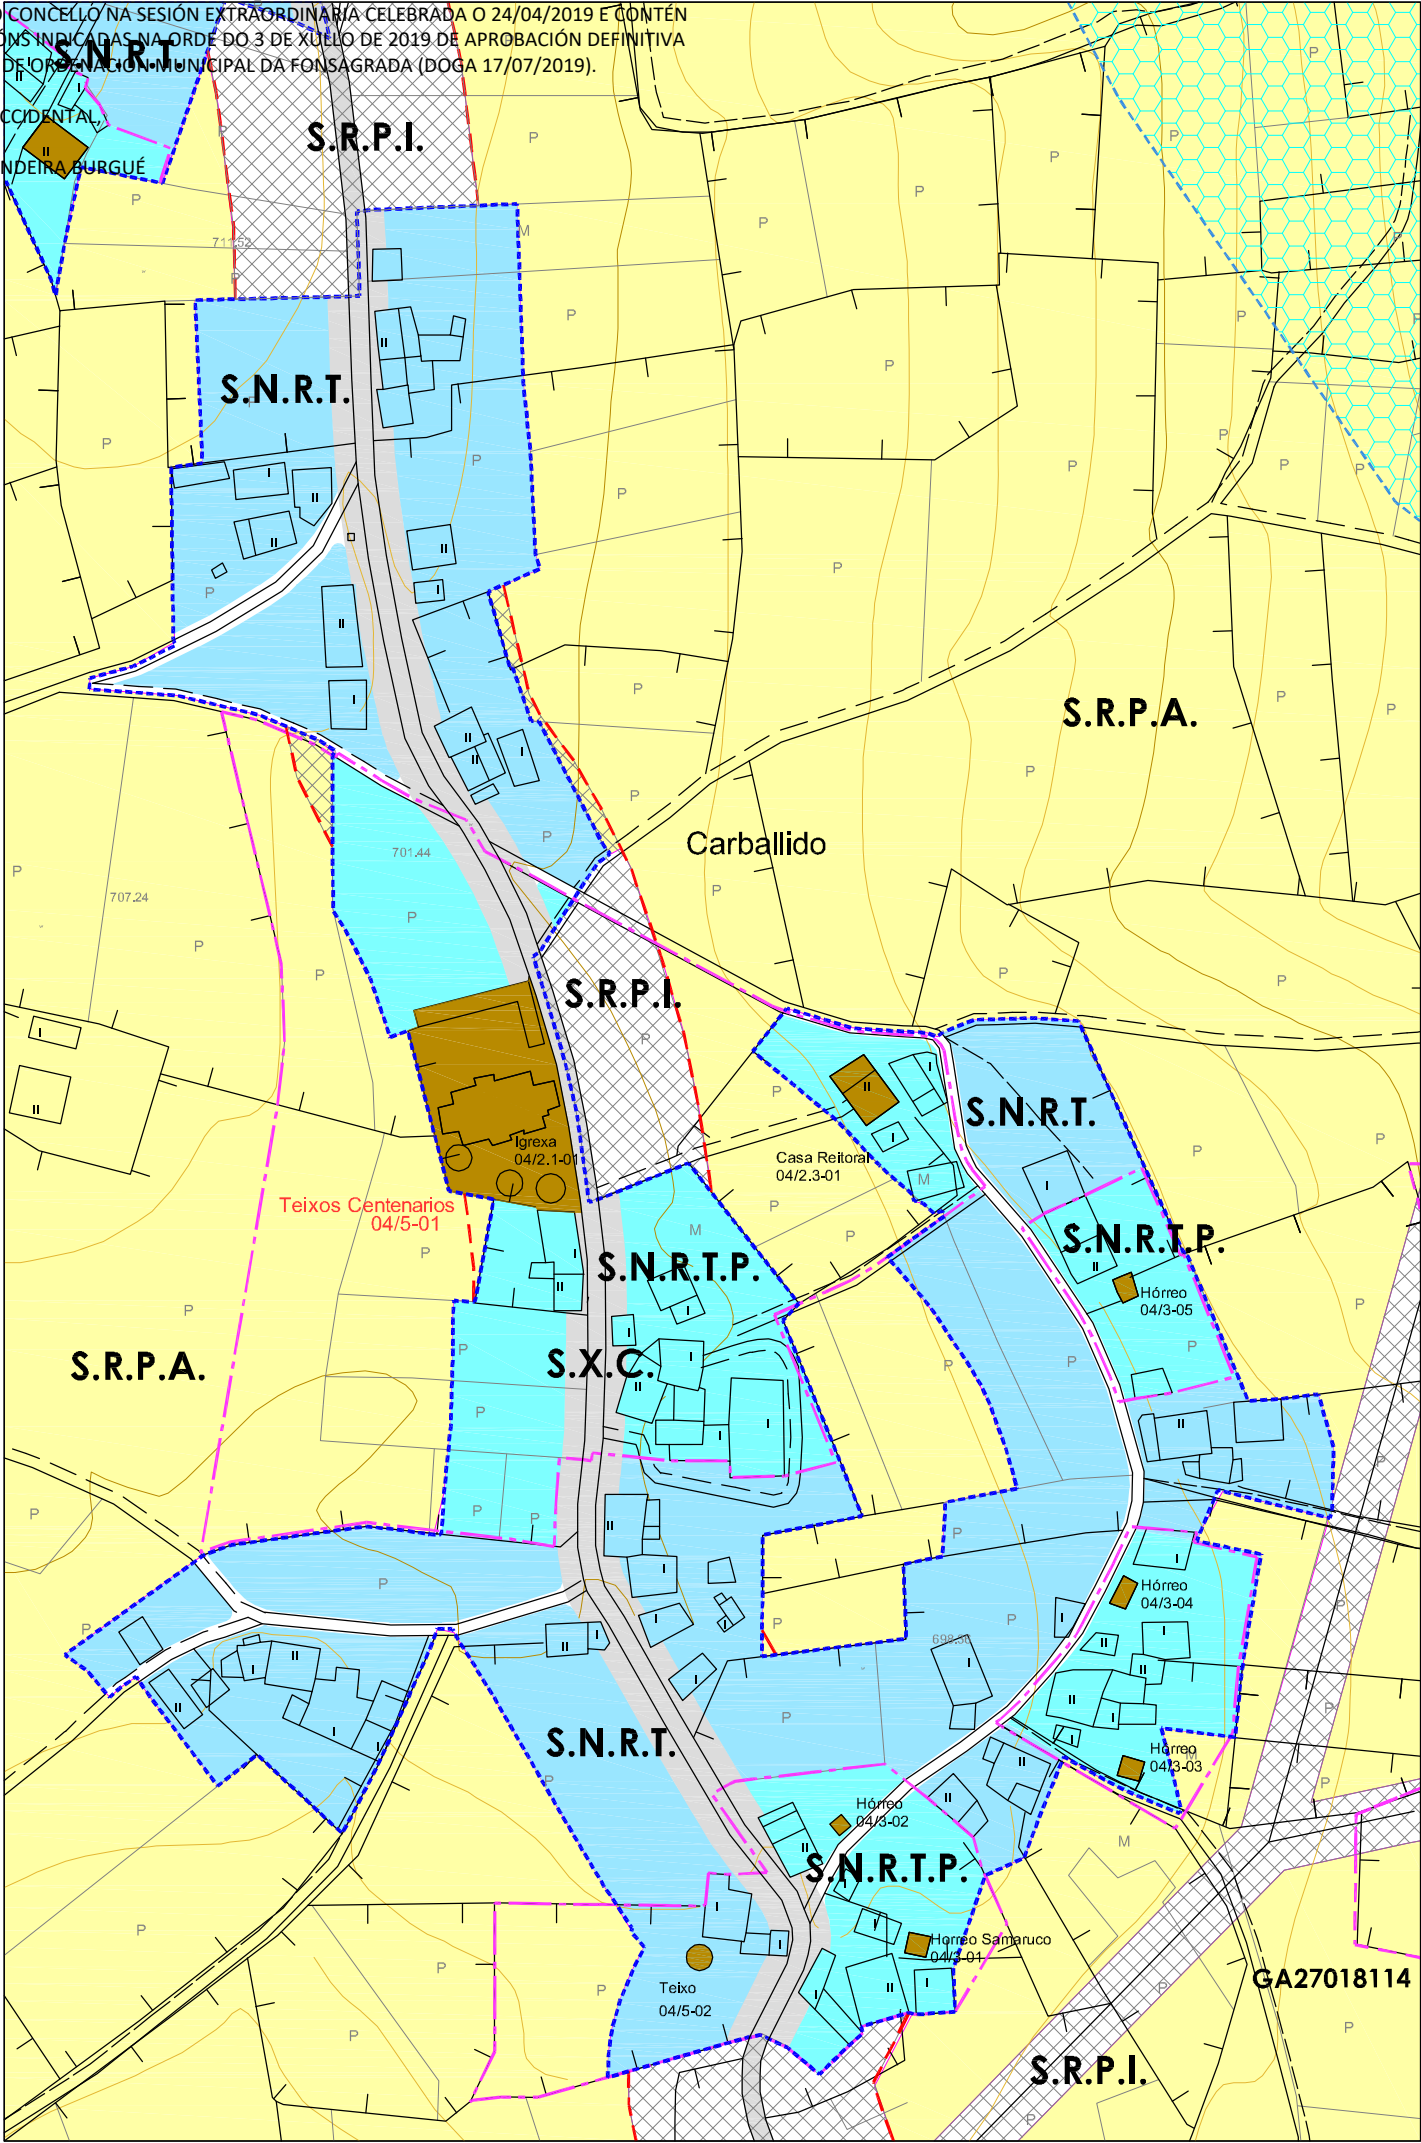

PLAN XERAL DE ORDENACIÓN MUNICIPAL
 CONCELLO DE A FONSAGRADA

Nº DE HOJA: 04952

CATÁLOGO DE BENS PROTEXIDOS

PATRIMONIO NATURAL

SITUACIÓN E ACCESO : Atópase no núcleo de Carballido.
 O acceso é bo.

ADSCRIPCIÓN TIPOLÓXICA : Teixo

PROTECCIÓN : Ambiental.

CONSERVACIÓN : Boa.

TITULARIDADE:

ORDENANZA: Solo Núcleo Rural Tradicional Protección.

DESCRICIÓN: Conxunto de teixos centenarios situados no recinto da igrexa parroquial no núcleo de Carballido.
 Árbore conífera propia das zonas montañosas , con ambientes frescos e húmedos.
 Copas piramidais con abundantes ramas que saen de maneira horizontal.

OBRAS PERMITIDAS: Conservación, Restauración, Consolidación e Rehabilitación.

MEDIDAS DE PROTECCIÓN E MELLORAS:

GA27018055

S.I.C.

PROTECCIÓN INTEGRAL G-I

GA27018054

XACEMENTOS ARQUEOLÓXICOS

PROTECCIÓN INTEGRAL G-II

2.1-05

ELEMENTO CATALOGADO

CONTORNO DE PROTECCIÓN G-II-2

CONTORNO DE PROTECCIÓN G-II

CONTORNO DE PROTECCIÓN DO BEN CATALOGADO

CAMIÑO PRIMITIVO

VESTIMIOS HISTÓRICOS

PROTECCIÓN DO CAMIÑO (30m.)

TERRITORIO HISTÓRICO


TEIXOS CENTENARIOS			
Núcleo	CARBALLIDO		
Parroquia	CARBALLIDO (Sta. María)		
Coordenadas UTM UTM-ED50 (EPSG:23029)	X : 651195	Y : 4788705	Z : 701
Escala : 1/2000	Ref. : 04 / 5-01		

DIVISA, SL

ARQUITECTURA, TERRITORIO Y MEDIO AMBIENTE, SL

DILIXENCIA PARA FACER CONSTAR QUE ESTE DOCUMENTO FOI APROBADO PROVISIONALMENTE POLO PLENO DO CONCELLO NA SESIÓN EXTRAORDINARIA CELEBRADA O 24/04/2019 E CONTÉN AS MODIFICACIÓNS INDICADAS NA ORDE DO 3 DE XUÑO DE 2019 DE APROBACIÓN DEFINITIVA DO PLAN XERAL DE ORDENACIÓN MUNICIPAL DA FONSAGRADA (DOGA 17/07/2019).

A SECRETARIA ACCIDENTAL,
ASDO.: OLGA LANDEIRA BURGUE

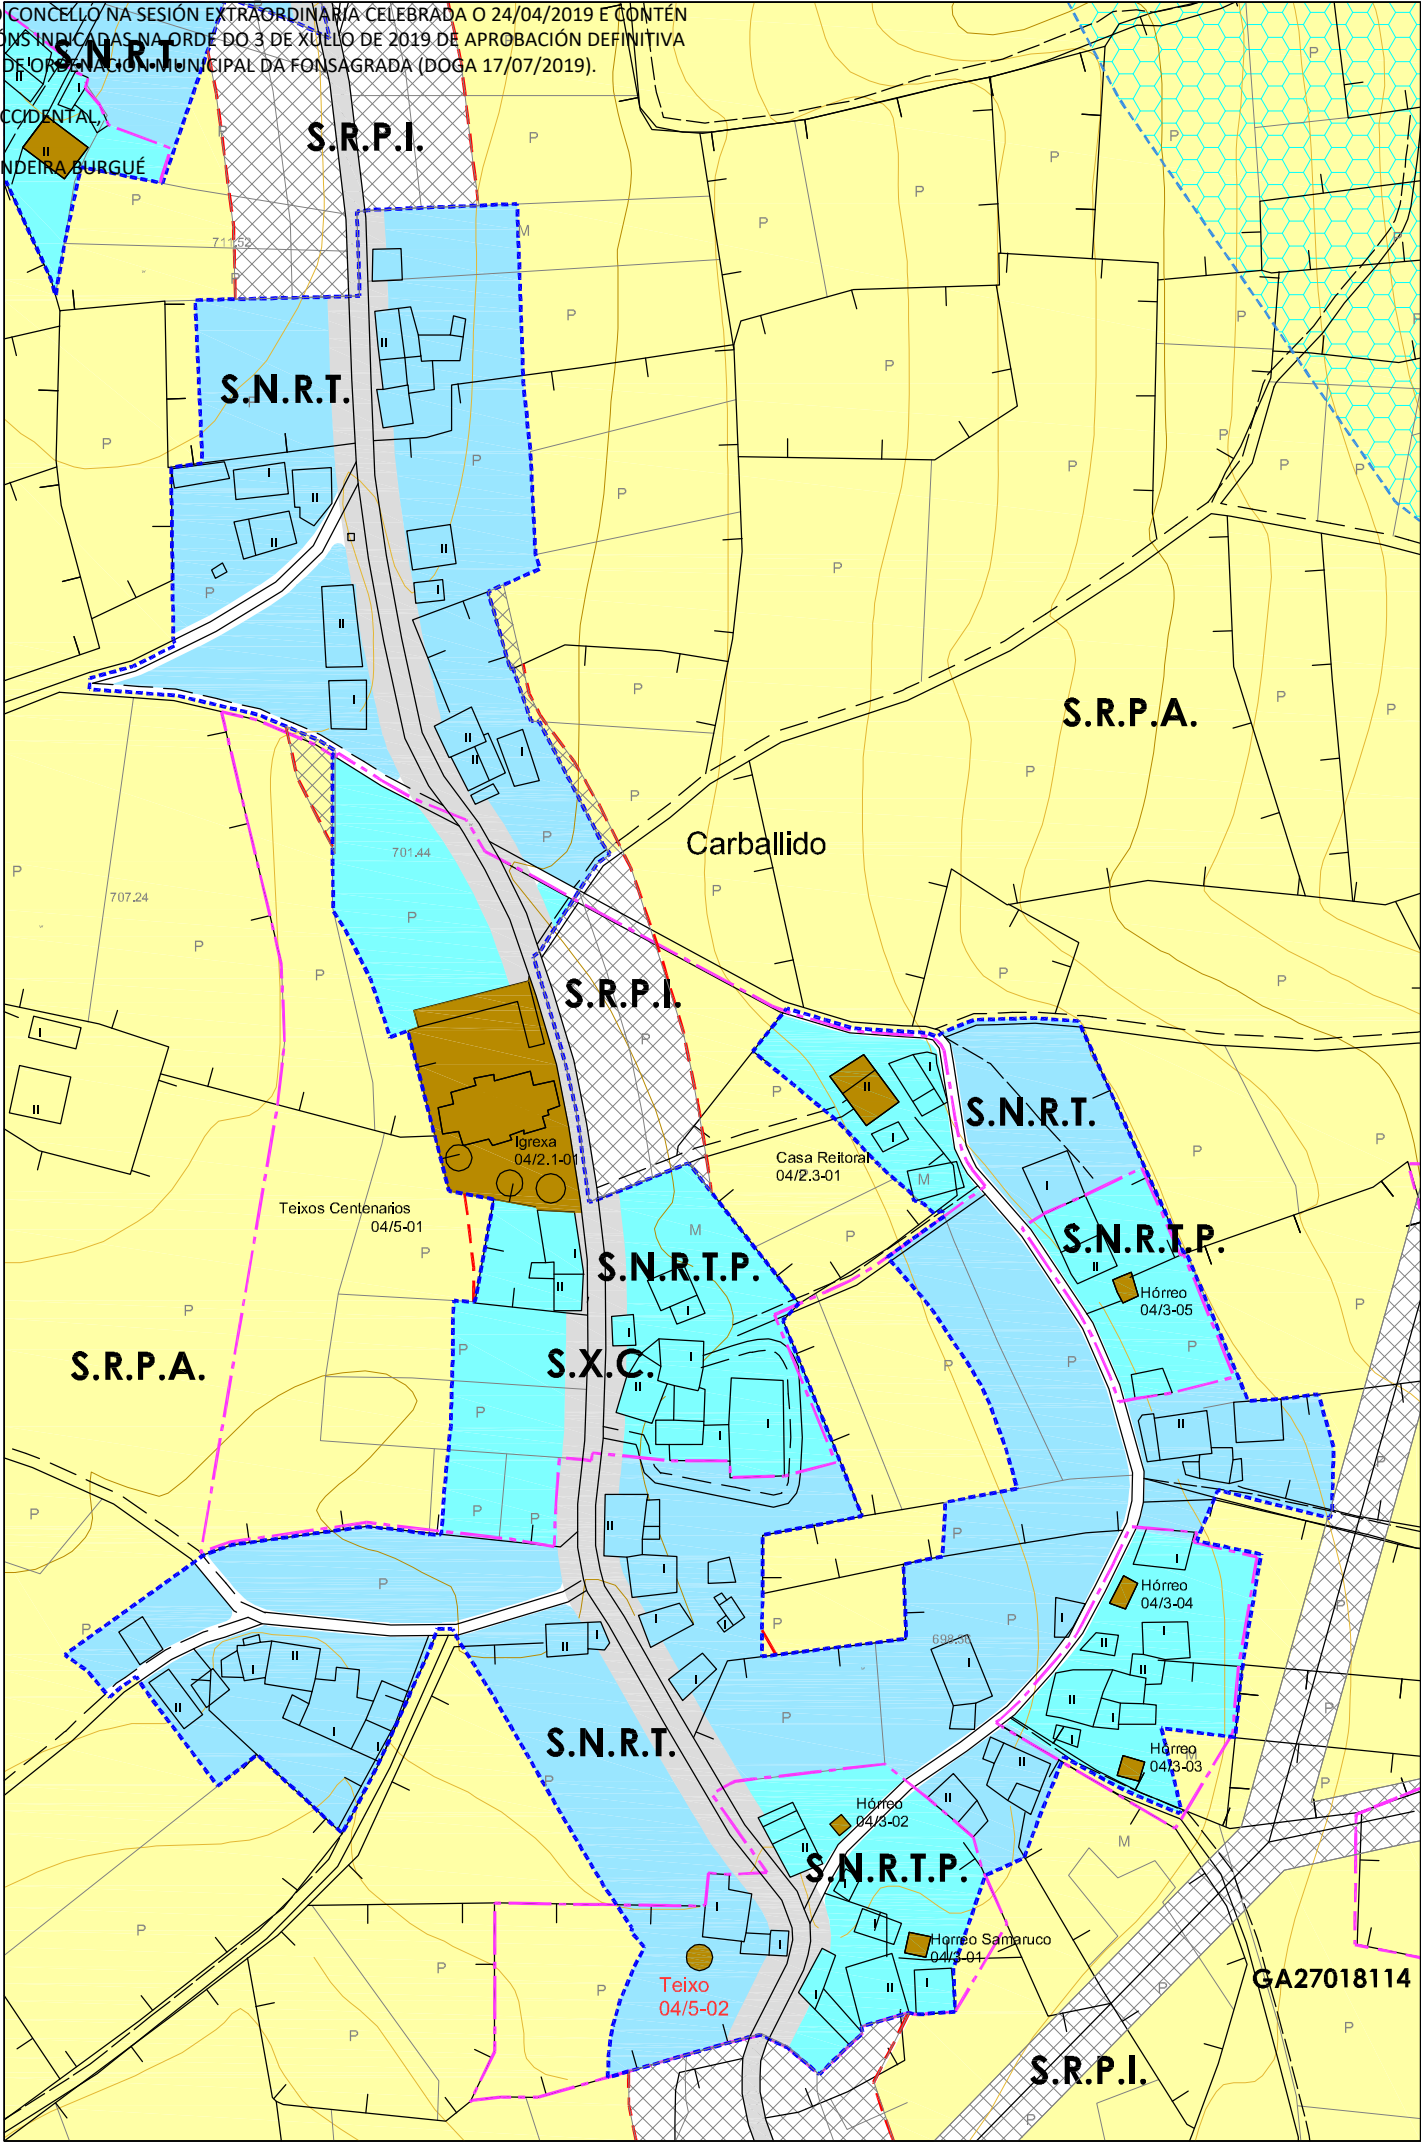

PLAN XERAL DE ORDENACIÓN MUNICIPAL
CONCELLO DE A FONSAGRADA

Nº DE HOJA: 04952

CATÁLOGO DE BENS PROTEXIDOS

PATRIMONIO NATURAL

SITUACIÓN E ACCESO : Atópase no núcleo de Carballido. O acceso é bo.

ADSCRIPCIÓN TIPOLÓXICA : Teixo

PROTECCIÓN : Ambiental.

CONSERVACIÓN : Boa.

TITULARIDADE:

ORDENANZA: Solo Núcleo Rural Tradicional Protección.

DESCRICIÓN: Teixos centenarios incluído no Catálogo de Árbores Senlleiras de Galicia. Árbore conífera propia das zonas montañosas , con ambientes frescos e húmedos. Copas piramidais con abundantes ramas que saen de maneira horizontal.

OBRAS PERMITIDAS: Conservación, Restauración, Consolidación e Rehabilitación.

MEDIDAS DE PROTECCIÓN E MELLORAS:

GA27018055

S.I.C.

PROTECCIÓN INTEGRAL G-I

GA27018054

XACEMENTOS ARQUEOLÓXICOS

PROTECCIÓN INTEGRAL G-II

2.1-05

ELEMENTO CATALOGADO

CONTORNO DE PROTECCIÓN G-II-2

CONTORNO DE PROTECCIÓN G-II

CONTORNO DE PROTECCIÓN DO BEN CATALOGADO

CAMIÑO PRIMITIVO

VESTIMENTOS HISTÓRICOS

PROTECCIÓN DO CAMIÑO (30m.)

TERRITORIO HISTÓRICO

TEIXO CARBALLIDO

Núcleo	CARBALLIDO		
Parroquia	CARBALLIDO (Sta. María)		
Coordenadas UTM UTM-ED50 (EPSG:23029)	X : 651243	Y : 4788480	Z : 701
Escala : 1/2000	Ref. : 04 / 5-02		

DIVISA, SL

ARQUITECTURA, TERRITORIO Y MEDIO AMBIENTE, SL