


DILIXENCIA PARA FACER CONSTAR QUE ESTE DOCUMENTO FOI APROBADO PROVISIONALMENTE POLO PLENO DO CONCELLO NA SESIÓN EXTRAORDINARIA CELEBRADA O 24/04/2019 E CONTÉN AS MODIFICACIÓNS INDICADAS NA ORDE DO 3 DE XULLO DE 2019 DE APROBACIÓN DEFINITIVA DO PLAN XERAL DE ORDENACIÓN MUNICIPAL DA FONSAGRADA (DOGA 17/07/2019).


A SECRETARIA ACCIDENTAL,


ASDO.: OLGA LANDEIRA BURGUE



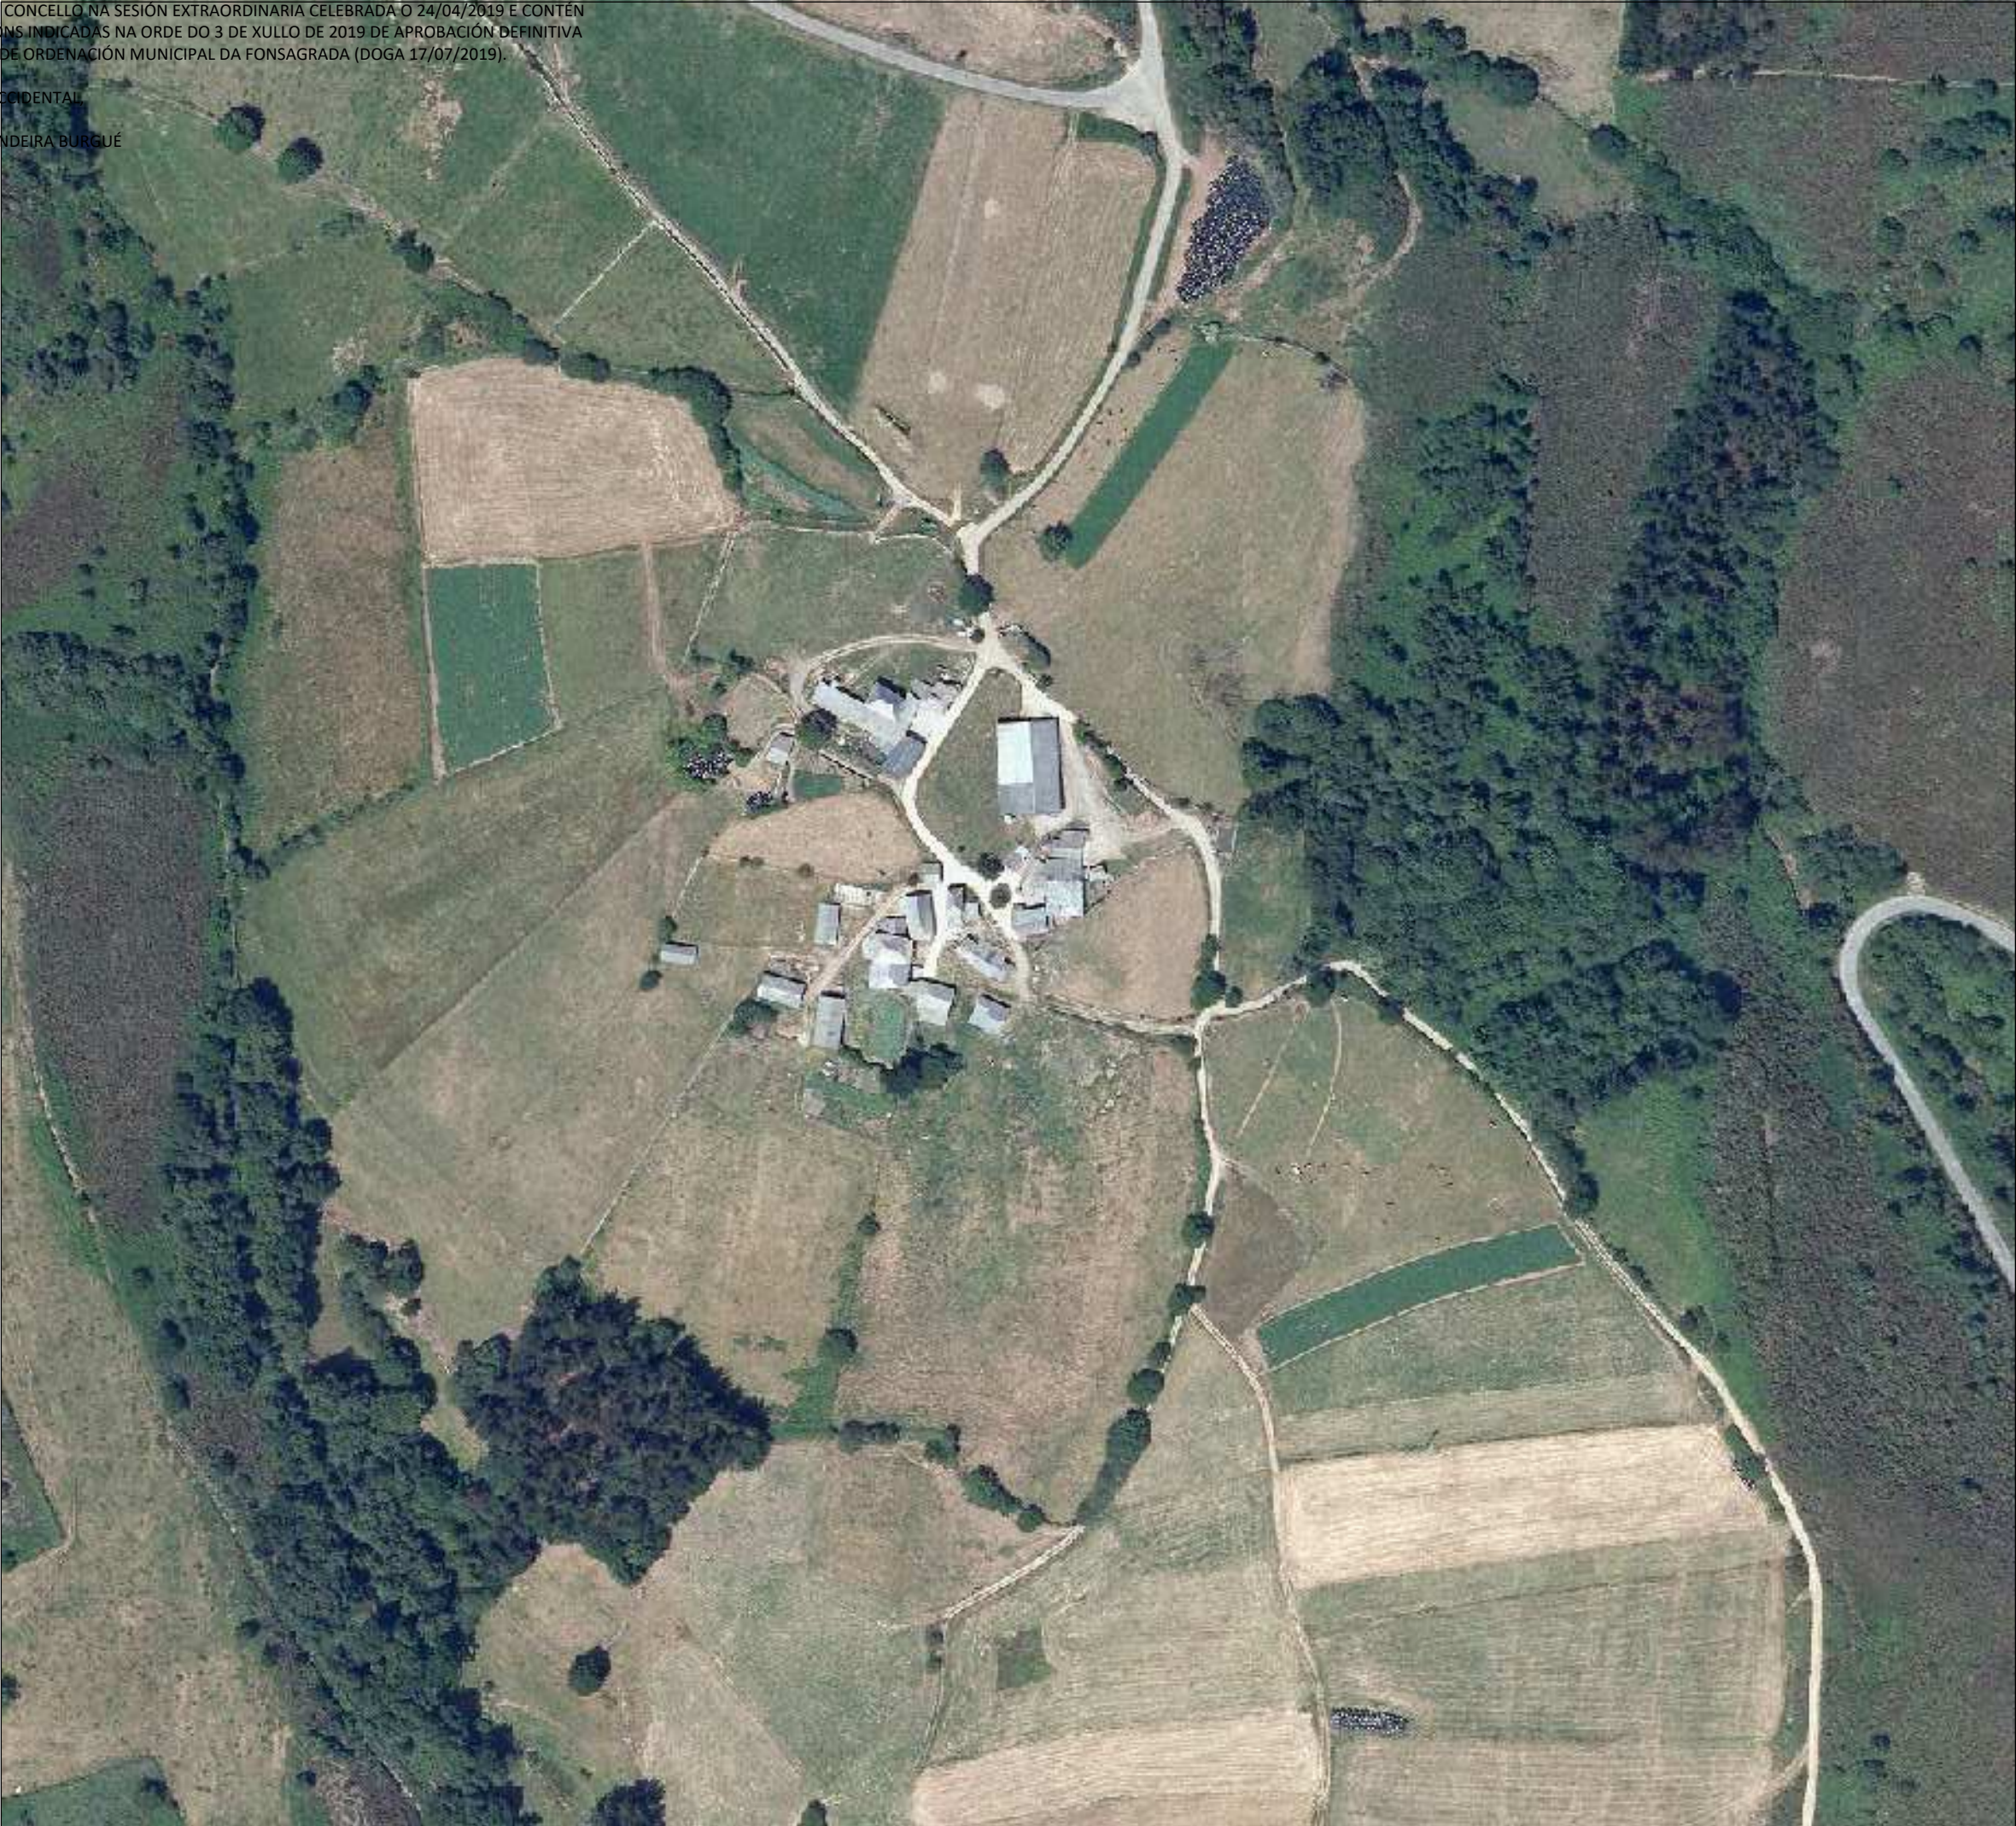

PLAN XERAL DE ORDENACIÓN MUNICIPAL
CONCELLO DE A FONSAGRADA

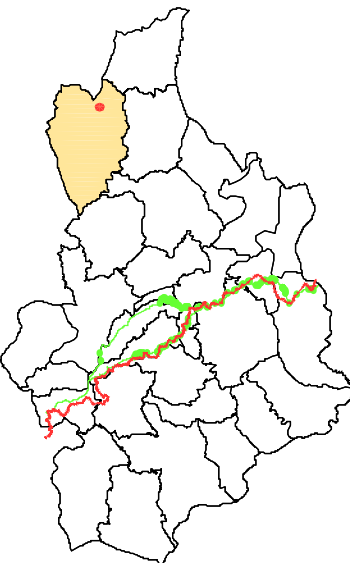

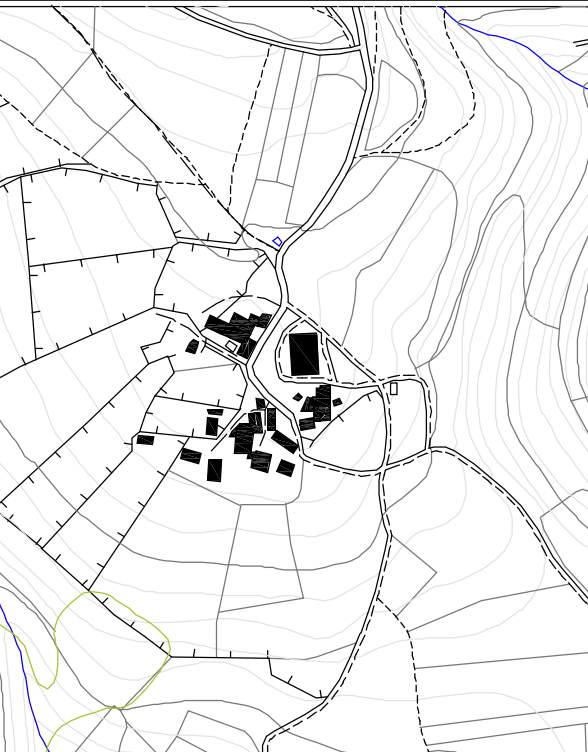

CARACTERÍSTICAS MORFO-ESTRUTURAIS E DE SITUACIÓN

Distancia á Capital do Concello	1-2 Kilómetros	
	2-4 Kilómetros	
	4-6 Kilómetros	
	>6 Kilómetros	X
Disposición Topográfica	Montaña	X
	Media ladeira	
	Val	
Estrutura morfolóxica	Nuclear con caserio denso	
	Nuclear con caserio claro	X
	Polinuclear con caserio denso	
	Polinuclear con caserio claro	
	Nuclear en nebulosa	

ENTIDADES POBOACIONAIS - INFORMACIÓN


NÚCLEO	LENTOMIL	Nº PLANO: 04/05-A
PARROQUIA	CARBALLIDO (Sta. María)	
COORDENADAS	X: 651936 / Y: 4790659 / Z: 790	E : 1/2000

DES: SL

ARQUITECTURA, TERRITORIO Y MEDIO AMBIENTE, S.L.

DILIXENCIA PARA FACER CONSTAR QUE ESTE DOCUMENTO FOI APROBADO PROVISIONALMENTE POLO PLENO DO CONCELLO NA SESIÓN EXTRAORDINARIA CELEBRADA O 24/04/2019 E CONTÉN AS MODIFICACIÓNS INDICADAS NA ORDE DO 3 DE XULLO DE 2019 DE APROBACIÓN DEFINITIVA DO PLAN XERAL DE ORDENACIÓN MUNICIPAL DA FONSAGRADA (DOGA 17/07/2019).

A SECRETARIA ACCIDENTAL,
ASDO.: OLGA LANDEIRA BURGUE

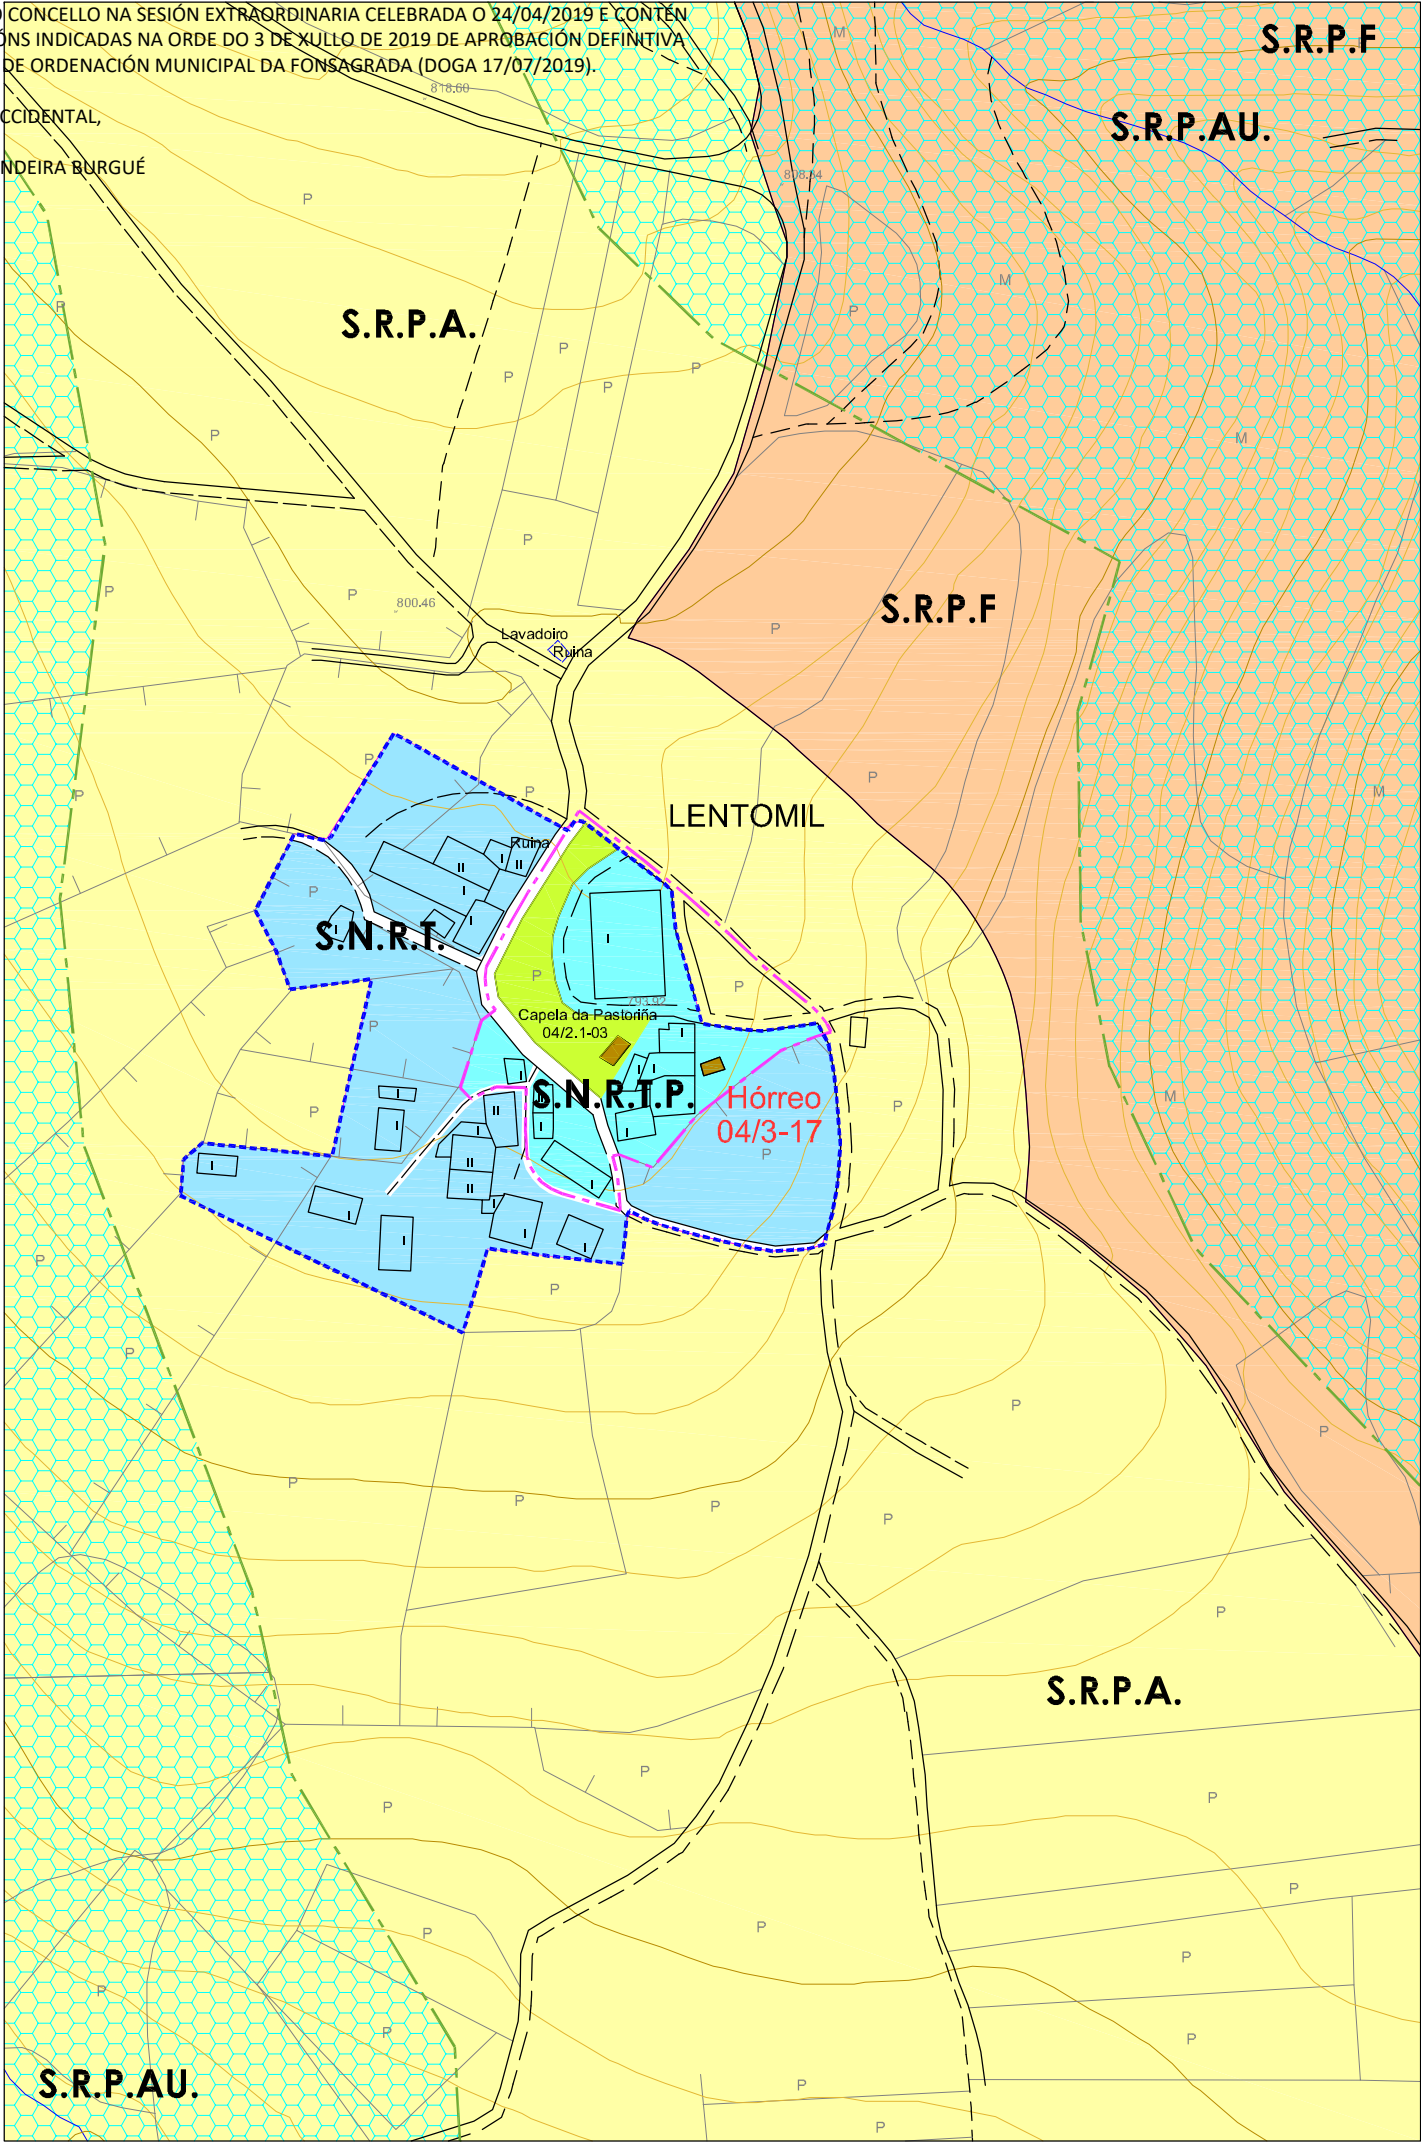

PLAN XERAL DE ORDENACIÓN MUNICIPAL
CONCELLO DE A FONSAGRADA

Nº DE HOJA: 04942

CATÁLOGO DE BENS PROTEXIDOS

CONSTRUCCIÓN ETNOGRÁFICAS

SITUACIÓN E ACCESO : Atópase no núcleo de Lentomil. O acceso é bo.

ADSCRIPCIÓN TIPOLÓXICA : Hórreo

PROTECCIÓN : INTEGRAL

CONSERVACIÓN : Boa.

TITULARIDADE: Privada

ORDENANZA: Solo Núcleo Rural Tradicional Protección

DESCRICIÓN: Edificación situada próxima a un vial público no núcleo de Lentomil.
Hórreo de planta cadrada sobre catro bases de pedra e apoiada en catro pés de madeira con tomarratos.
Estrutura e cerramento de madeira, o cerramento está formado por táboas de madeira colocadas verticalmente.
Cuberta a catro augas de lousa con estrutura de madeira.
Accédese a través dunha escaleira de pedra.

OBRAS PERMITIDAS: Mantemento, Conservación, Restauración e Consolidación.

MEDIDADES DE PROTECCIÓN E MELLORAS:
- Obras de conservación e mantemento.

GA27018055

S.I.C.

PROTECCIÓN INTEGRAL G-I

GA27018054

XACEMENTOS ARQUEOLÓXICOS

PROTECCIÓN INTEGRAL G-II

2.1-05

ELEMENTO CATALOGADO

CONTORNO DE PROTECCIÓN G-I-2

CONTORNO DE PROTECCIÓN G-II

CONTORNO DE PROTECCIÓN DO BEN CATALOGADO

CAMIÑO PRIMITIVO

VESTINIOS HISTÓRICOS

PROTECCIÓN DO CAMIÑO (30m.)

TERRITORIO HISTÓRICO

HÓRREO


Núcleo	LENTOMIL		
Parroquia	CARBALLIDO (Sta. María)		
Coordenadas UTM UTM-ED50 (EPSG:3209)	X : 651985	Y : 4790661	Z : 794
Escala : 1/2000	Ref. : 04 / 3-17		

DIVISA, S.L.

ARQUITECTURA, TERRITORIO Y MEDIO AMBIENTE, S.L.


DILIXENCIA PARA FACER CONSTAR QUE ESTE DOCUMENTO FOI APROBADO PROVISIONALMENTE POLO PLENO DO CONCELLO NA SESIÓN EXTRAORDINARIA CELEBRADA O 24/04/2019 E CONTÉN AS MODIFICACIÓNS INDICADAS NA ORDE DO 3 DE XULLO DE 2019 DE APROBACIÓN DEFINITIVA DO PLAN XERAL DE ORDENACIÓN MUNICIPAL DA FONSAGRADA (DOGA 17/07/2019).

A SECRETARIA ACCIDENTAL,
ASDO.: OLGA LANDEIRA BURGUE

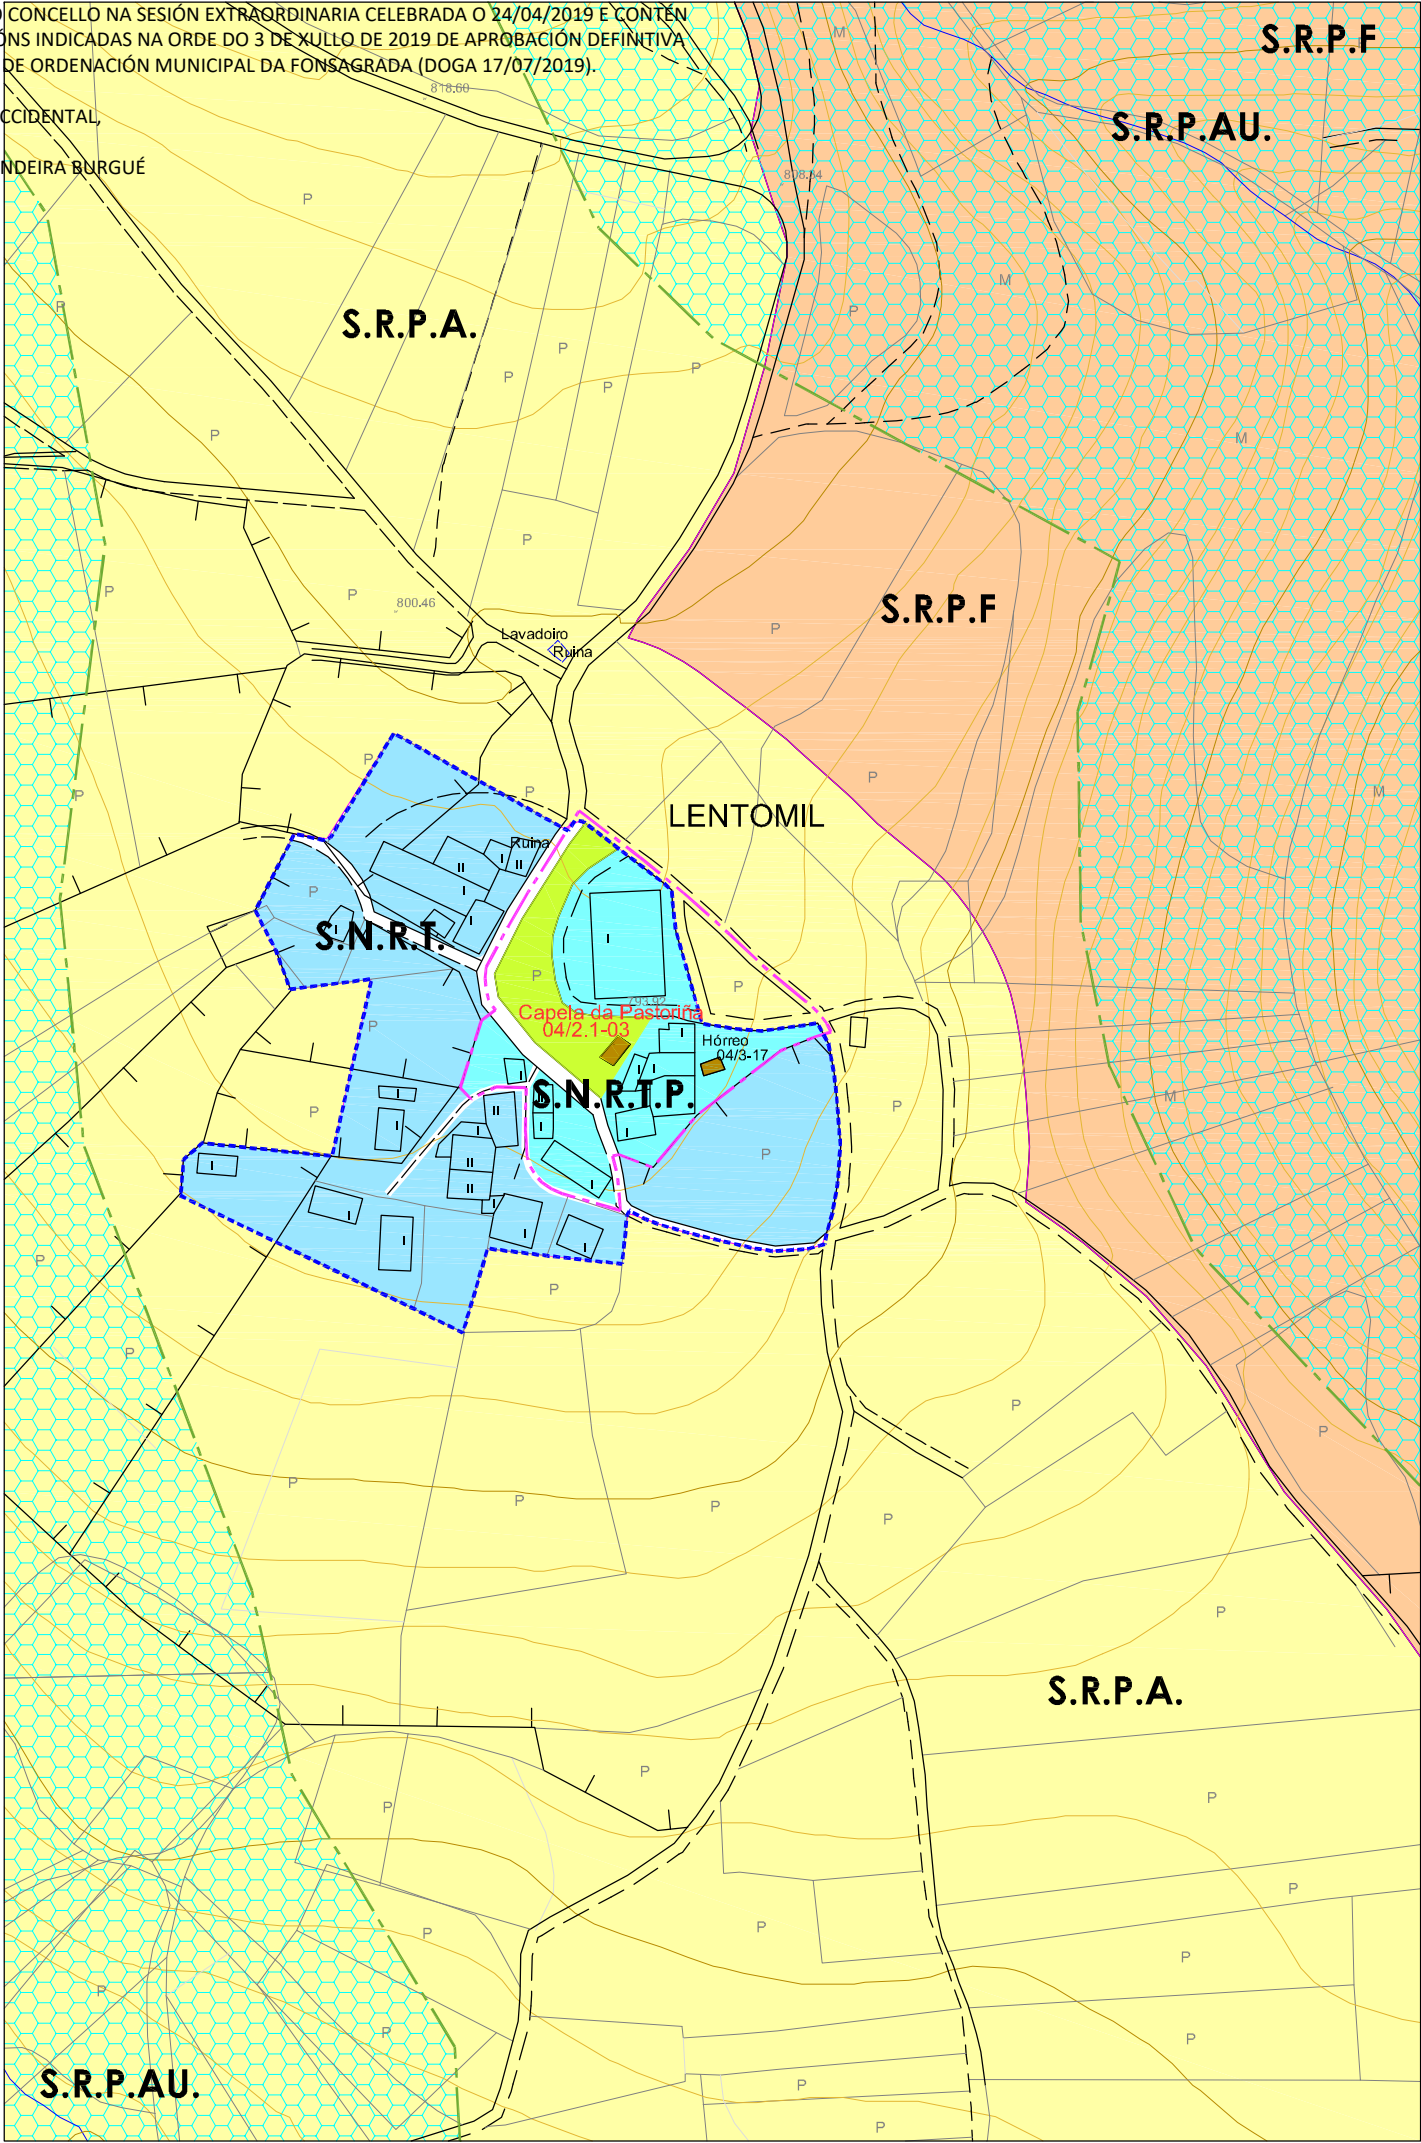



PLAN XERAL DE ORDENACIÓN MUNICIPAL
CONCELLO DE A FONSAGRADA

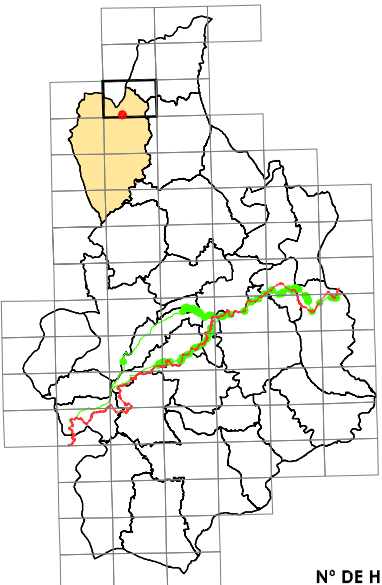

Nº DE HOJA: 04942

CATÁLOGO DE BENS PROTEXIDOS

ARQUITECTURA RELIXIOSA

SITUACIÓN E ACCESO : Atópase no núcleo de Lentomil. O acceso é bo.

ADSCRIPCIÓN TIPOLÓXICA : Arquitectura Relixiosa Tradicional

PROTECCIÓN : INTEGRAL

CONSERVACIÓN : Boa / Alterada

TITULARIDADE: Privada

ORDENANZA: Solo Núcleo Rural Tradicional Protección

DESCRICIÓN: Capela situada no centro do núcleo de Lentomil. O acceso é por un vial público.
Planta rectangular de 7 x 4 m. Cuberta a dúas augas con espadana de formigón dun corpo cun van onde se atopa unha pequena campá.
Muros de carga de mampostería de xisto enfoscados con morteiro de cemento e estrutura de cuberta de vigas de madeira.
A lectura das fábricas permite identificar a transformación dunha capela orixinalmente con cabido previo e cuberta a tres augas, nunha con cuberta a dúas augas sen cabido e con marquesiña engadida.

OBRAS PERMITIDAS: Mantemento, Conservación, Restauración e Consolidación.

MEDIDADES DE PROTECCIÓN E MELLORAS:

- Eliminación da marquesiña
- Recuperación do cabido
- Recuperación do terceiro faldón
- Eliminación de espadana de formigón

GA27018055

B.I.C.

PROTECCIÓN INTEGRAL GI-1

GA27018054

XACEMENTOS ARQUEOLÓXICOS

PROTECCIÓN INTEGRAL GI-1

2.1-05

ELEMENTO CATALOGADO

CONTORNO DE PROTECCIÓN GI-2

CONTORNO DE PROTECCIÓN GI-1

CONTORNO DE PROTECCIÓN DO BEN CATALOGADO

CAMIÑO PRIMITIVO

VESTIDOS HISTÓRICOS

PROTECCIÓN DO CAMIÑO (30 m.)

TERRITORIO HISTÓRICO

CAPELA DA PASTORIÑA

Núcleo	LENTOMIL		
Parroquia	CARBALLIDO (Sta. María)		
Coordenadas UTM UTM-ED50 (EPSG:23029)	X : 651959	Y : 4790661	Z : 794
Escala : 1/2000	Ref. : 04 / 2.1-03		


DIVISA, S.L.

ARQUITECTURA, TERRITORIO Y MEDIO AMBIENTE, S.L.

DILIXENCIA PARA FACER CONSTAR QUE ESTE DOCUMENTO FOI APROBADO PROVISIONALMENTE POLO PLENO DO CONCELLO NA SESIÓN EXTRAORDINARIA CELEBRADA O 24/04/2019 E CONTÉN AS MODIFICACIÓNS INDICADAS NA ORDE DO 3 DE XULLO DE 2019 DE APROBACIÓN DEFINITIVA DO PLAN XERAL DE ORDENACIÓN MUNICIPAL DA FONSAGRADA (DOGA 17/07/2019).

A SECRETARIA ACCIDENTAL,

ASDO.: OLGA LANDEIRA BURGUE

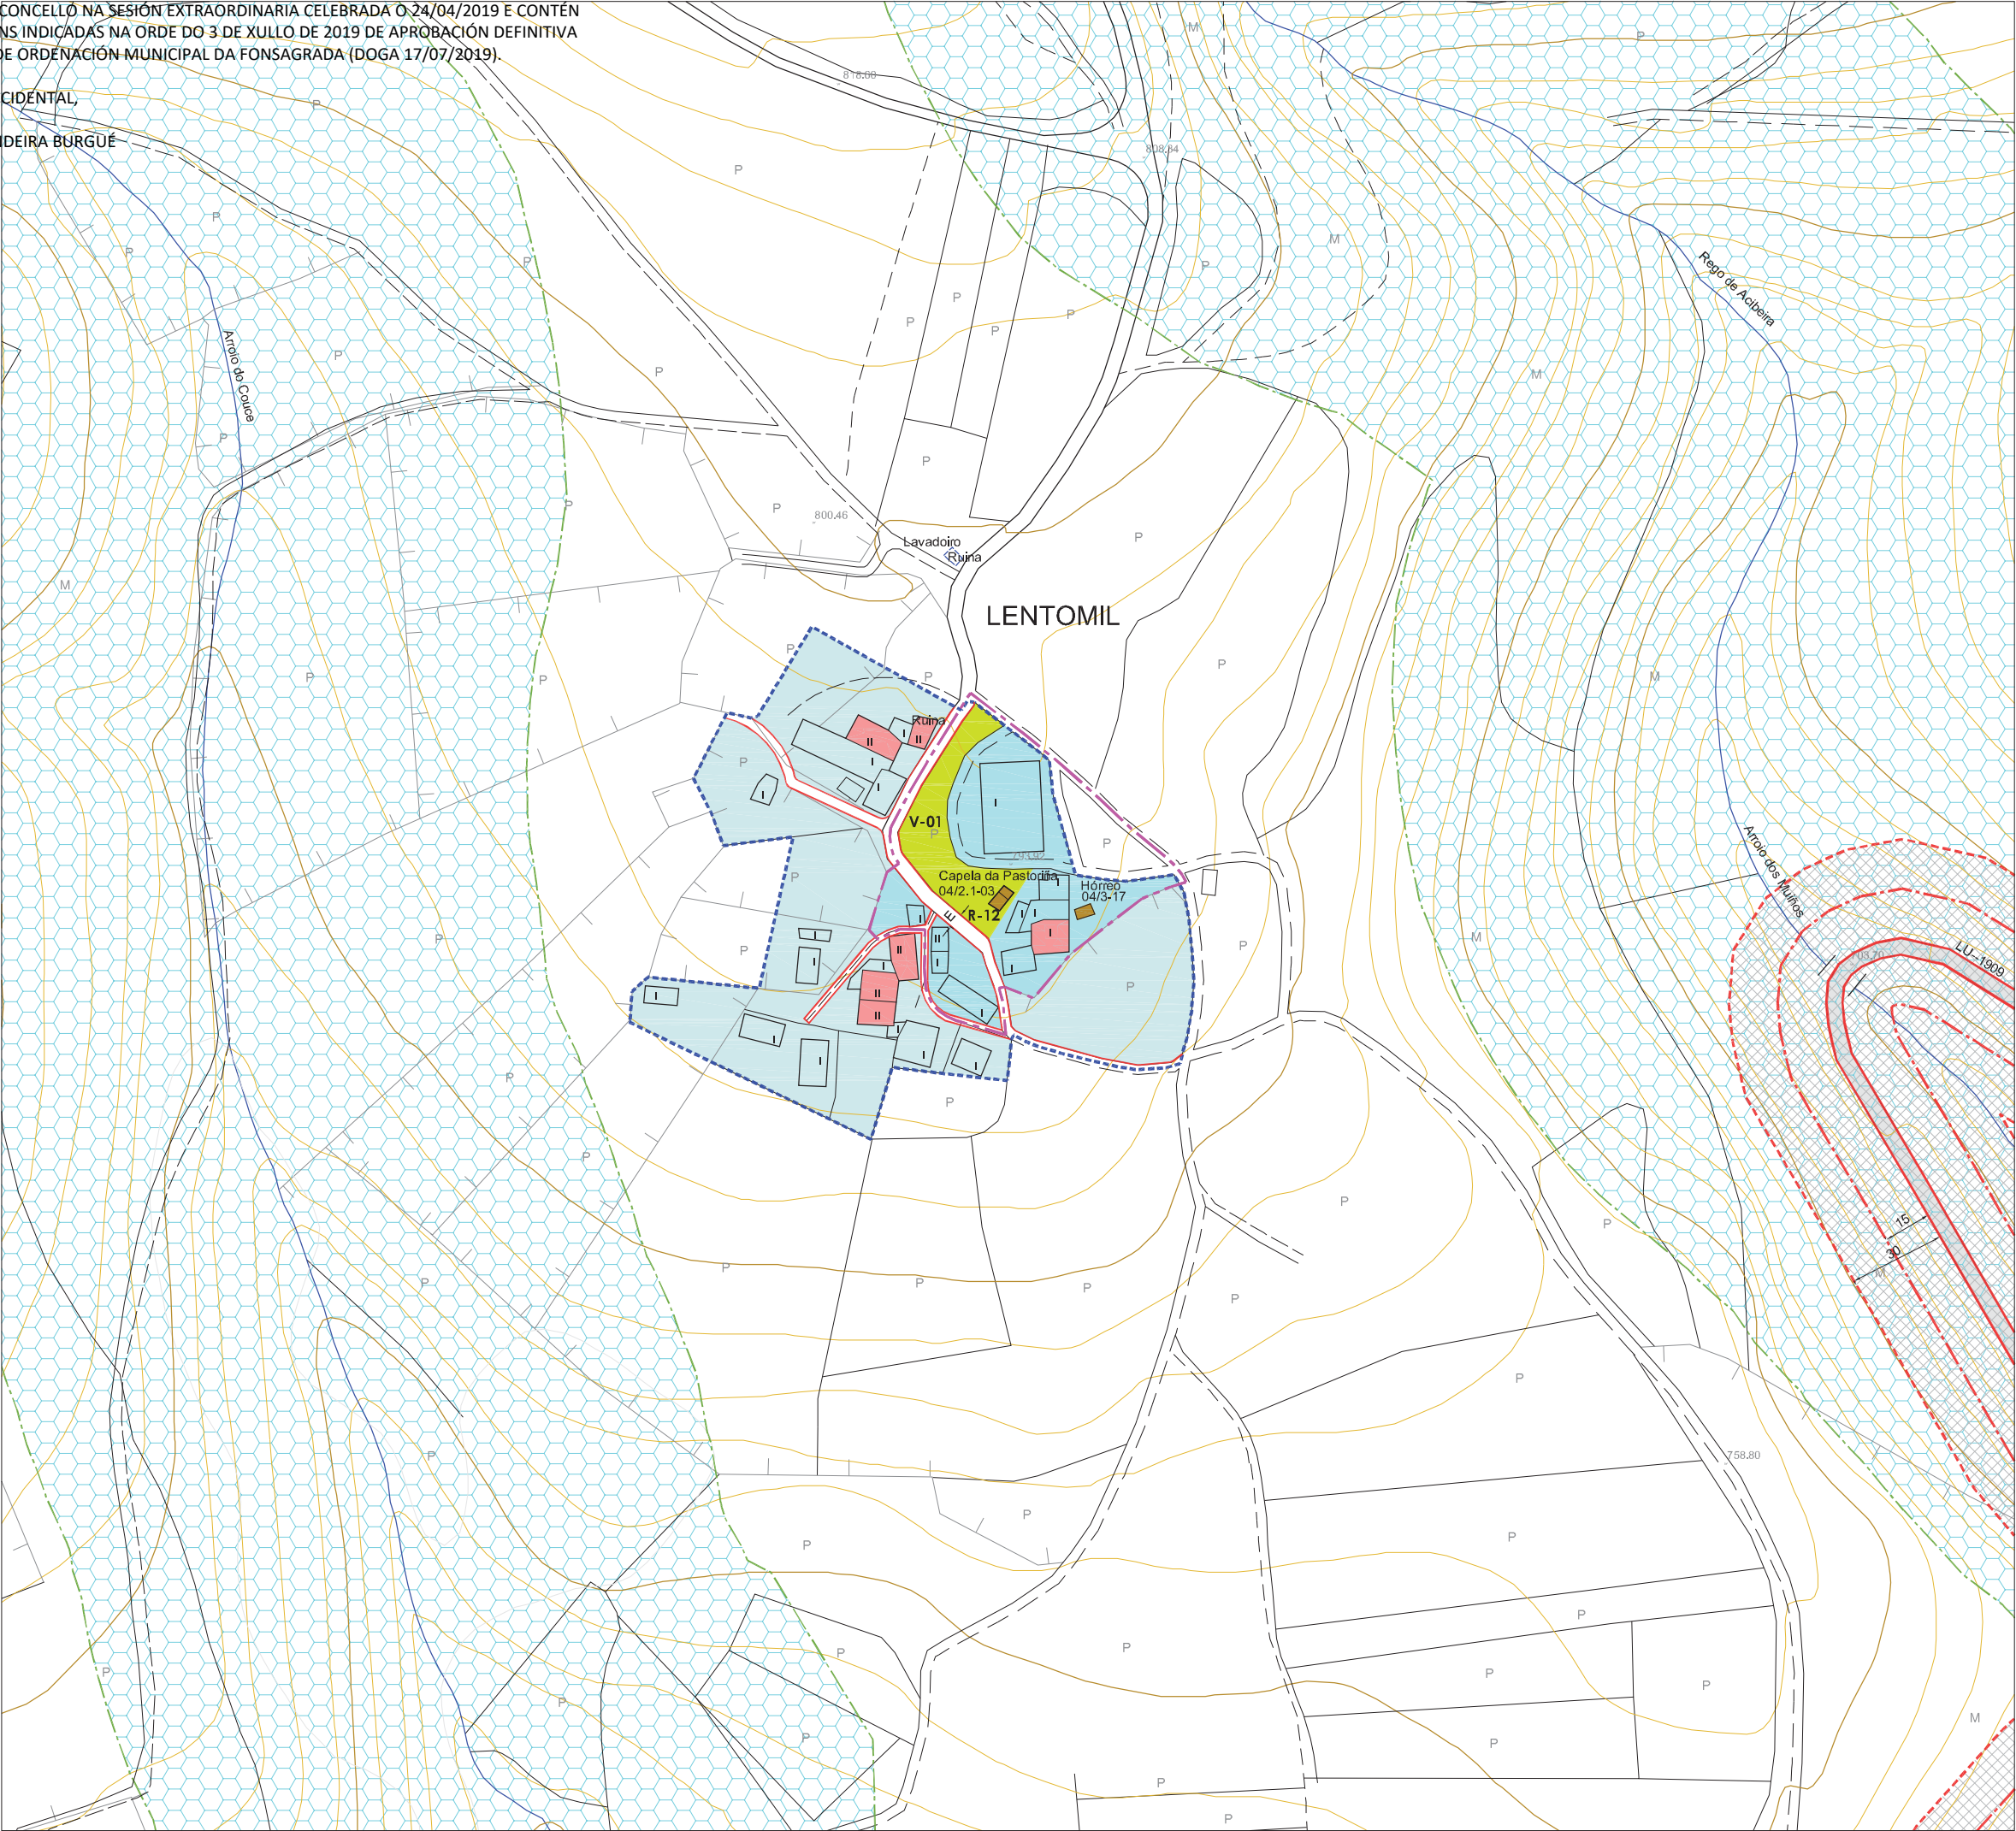

PLAN XERAL DE ORDENACIÓN MUNICIPAL
CONCELLO DE A FONSAGRADA

DELIMITACIÓN DO SOLO DE NÚCLEO RURAL

Superficie Núcleo : 14.946 m2.

VIVENDA TRADICIONAL

VIVENDA NOVA

ORDENANZAS EN SOLO DE NÚCLEO RURAL

NÚCLEO RURAL TRADICIONAL

NÚCLEO RURAL TRADICIONAL - PROTECCIÓN

Nº de Viv. Existentes = 6

Nº Max. de Viv. Edificables = 3 / Parcela Mín. = 800m2

Grao de consolidación do núcleo tradicional : 56%

DOTACIÓNS LOCAIS

E

SISTEMAS XERAIS

DOTACIÓN LOCAL

EQUIPAMENTOS COMUNITARIOS

R: Relevo: R-12=28m2.

ZONAS VERDES E ESPAZOS LIBRES

V-01= 996m2.

INFRAESTRUTURAS E COMUNICACIÓNS

SISTEMA XERAL

ALIÑACIÓNS E RASANTES

ALIÑACIÓN DO VIAL

ALIÑACIÓN DO VIAL REGULARIZADA

LIÑA DE RETRANQUEO (3m. CON RESPECTO AO PECHE DE PARCELA)

10 ANCHO DO VIAL (E = Existente)

15

30

SOLO RÚSTICO DE PROTECCIÓN

S.R.P.EN.

Solo Rústico Protección Espacios Naturais

S.R.P.AU.

Solo Rústico Protección Augas

S.R.P.I.

Solo Rústico Protección Infraestructuras

LIÑA DE AFECCIÓN

PROTECCIÓN DE BENS CATALOGADOS

GA27018055

S.I.C.

PROTECCIÓN INTEGRAL G-I

GA27018054

XACEMENTOS ARQUEOLÓXICOS

PROTECCIÓN INTEGRAL G-I

2.1-05

ELEMENTO CATALOGADO

CONTORNO DE PROTECCIÓN G-I-2

CONTORNO DE PROTECCIÓN G-II

CONTORNO DE PROTECCIÓN DO ELEMENTO CATALOGADO

CAMIÑO PRIMITIVO

VESTIMIOS HISTÓRICOS

PROTECCIÓN DO CAMIÑO (30 m.)

TERRITORIO HISTÓRICO

DELIMITACIÓN DE NÚCLEOS RURAIS

NÚCLEO

LENTOMIL

Nº PLANO:

04/05

PARROQUIA

CARBALLIDO (Sta. María)



E : 1/2000

COORDENADAS

X: 651936 / Y: 4790659 / Z: 790

ARQUITECTURA, TERRITORIO Y MEDIO AMBIENTE. S.L.

A SECRETARIA ACCIDENTAL,
ASDO.: OLGA LANDEIRA BURGUE

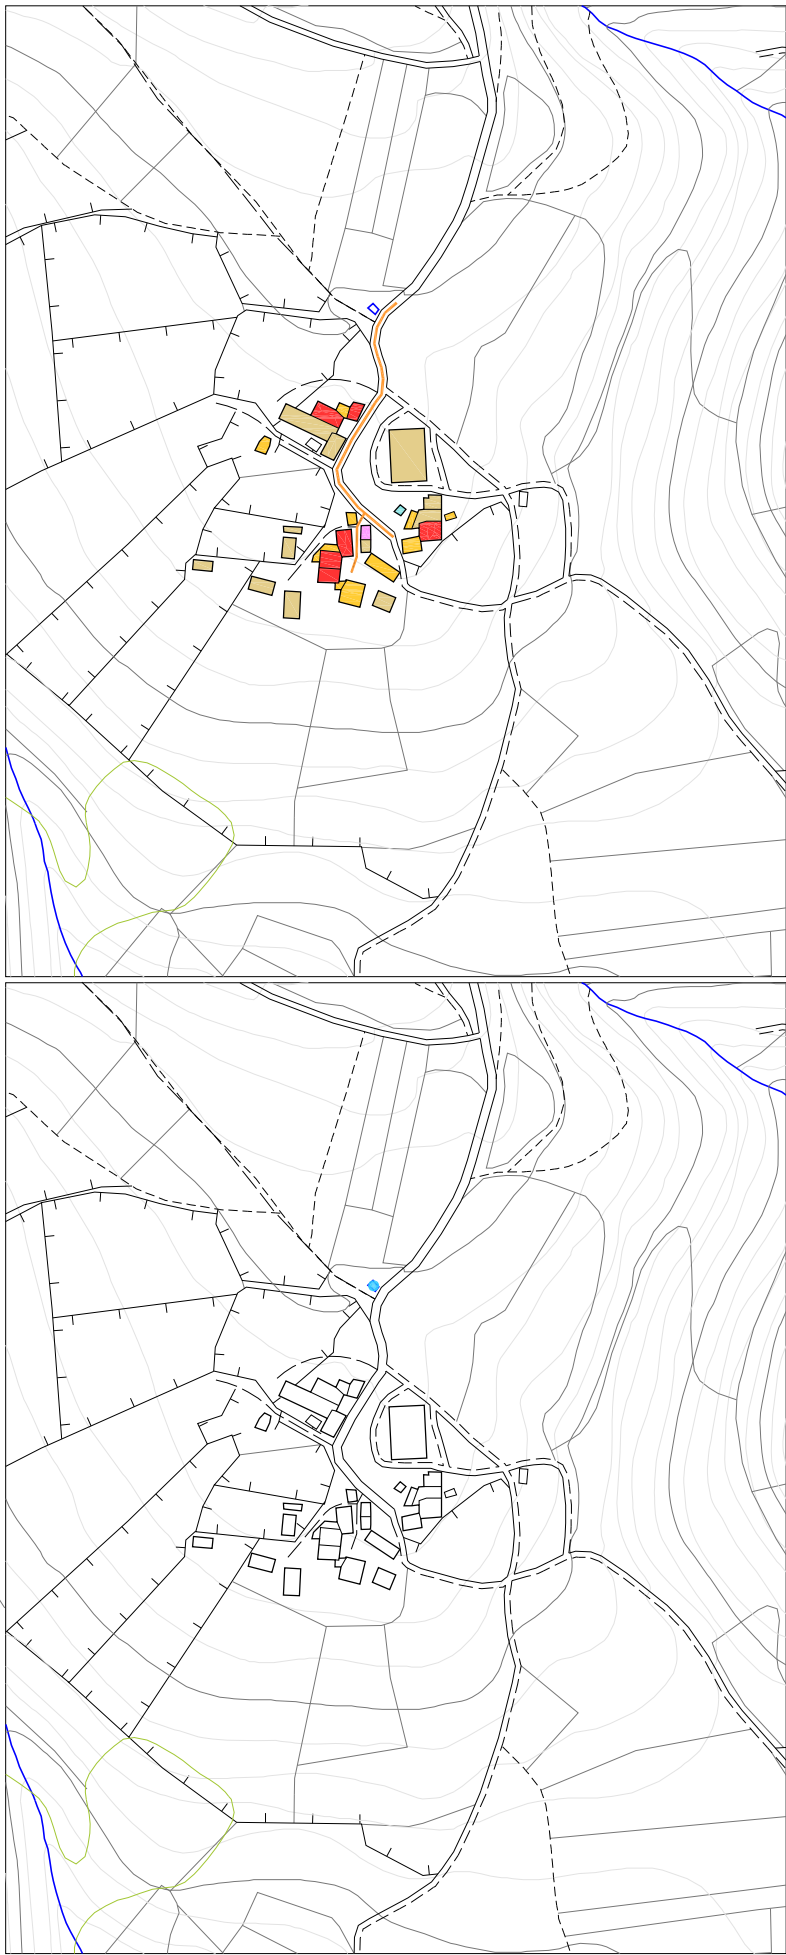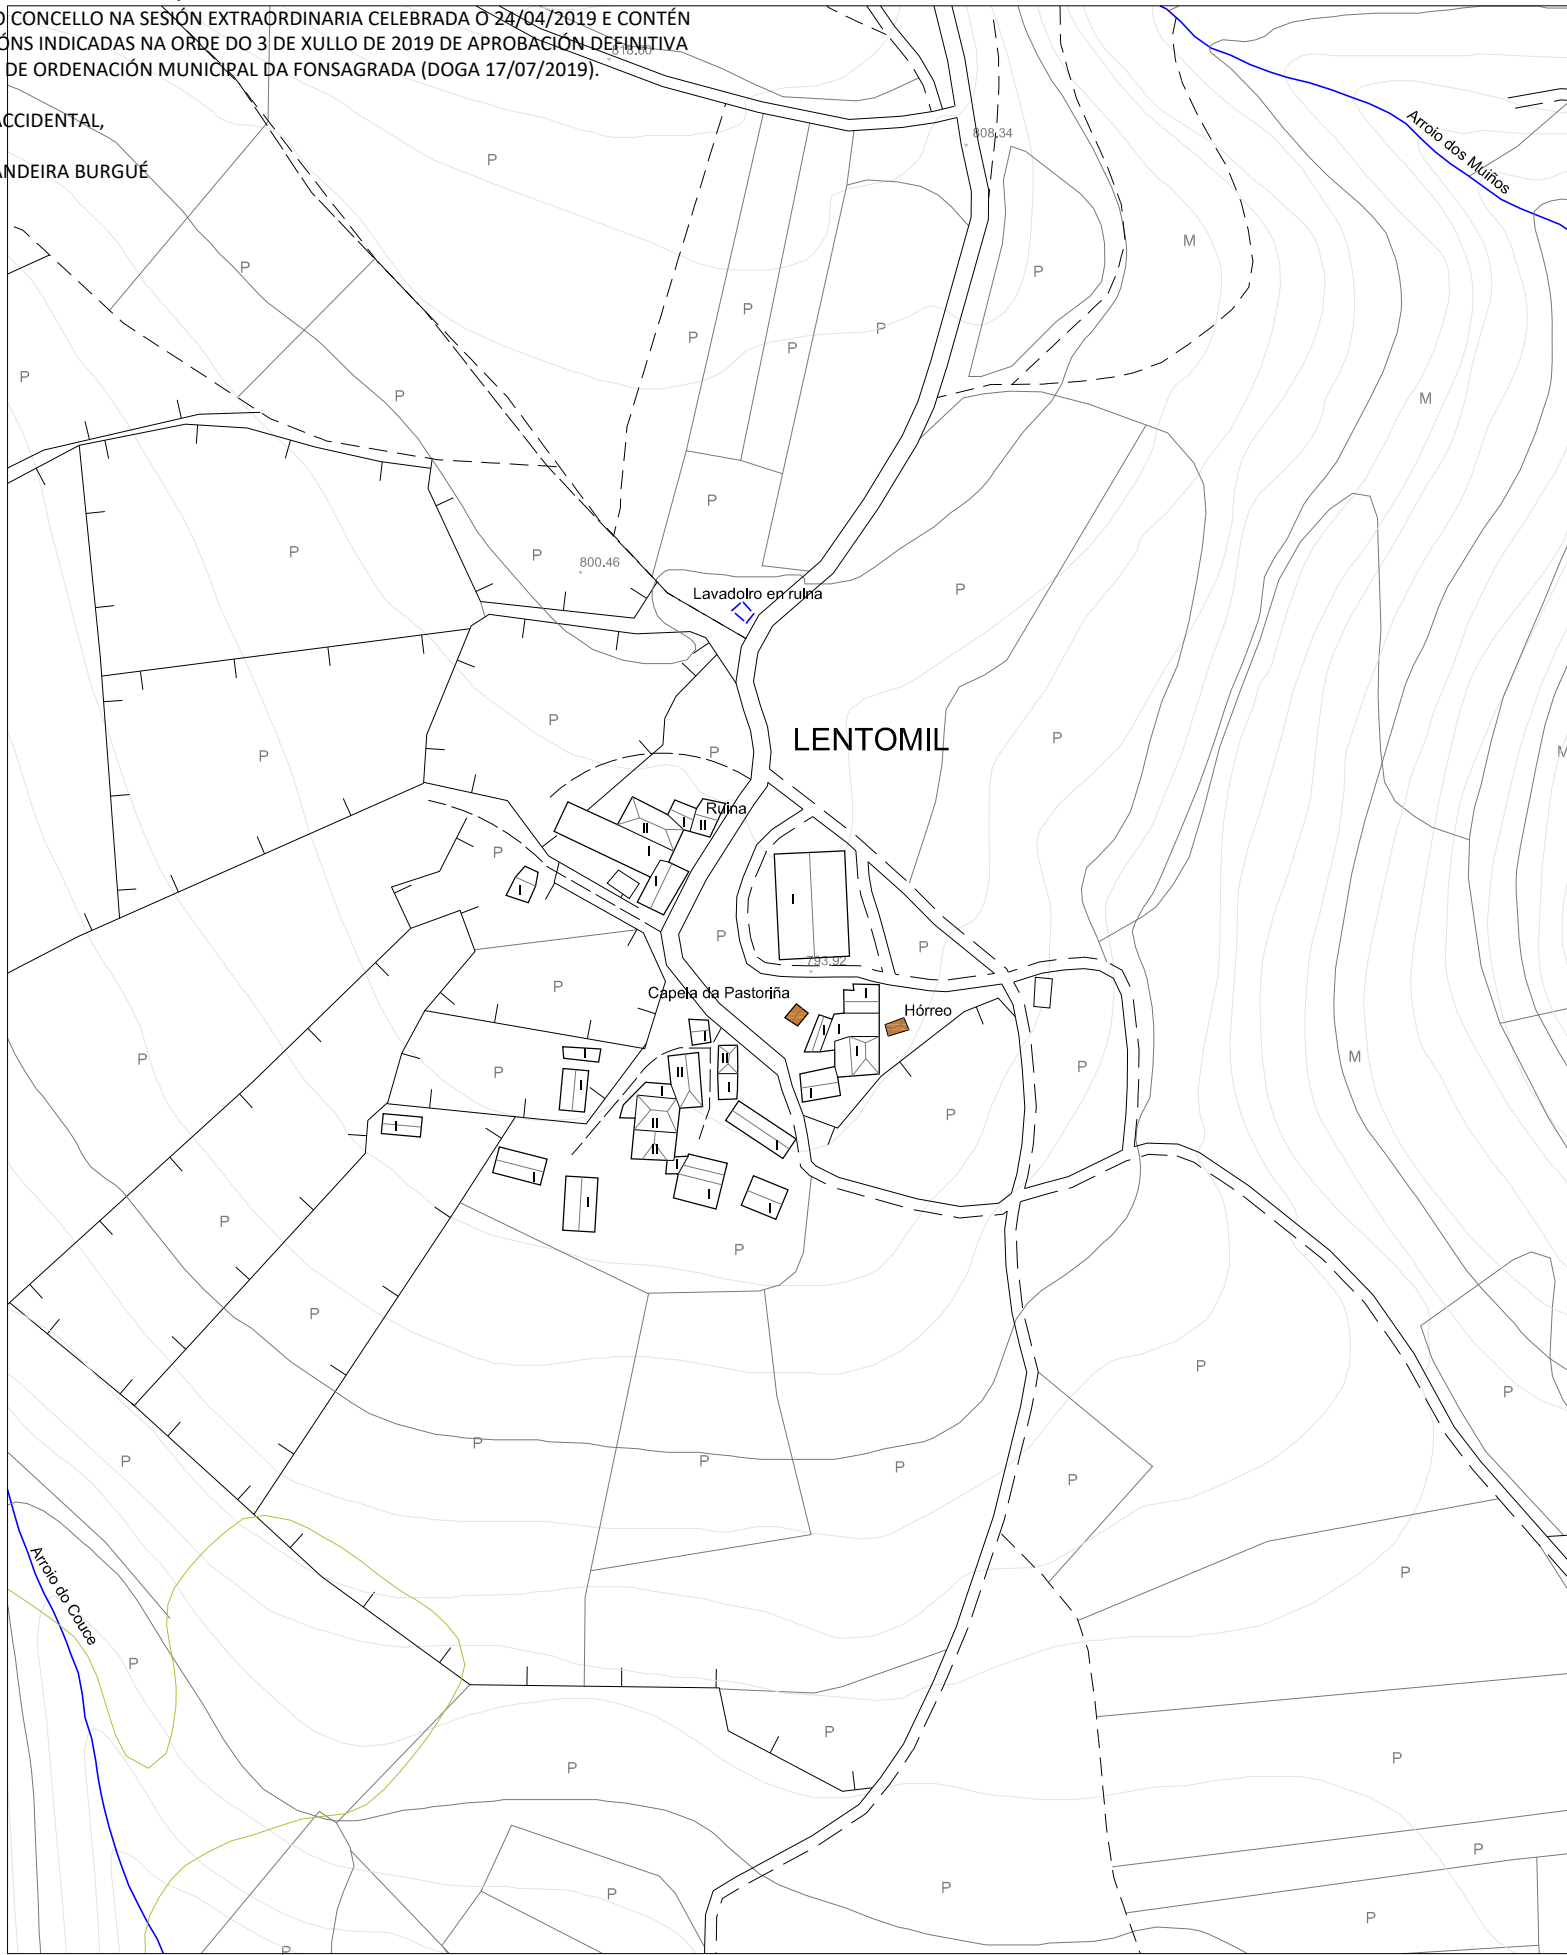







PLAN XERAL DE ORDENACIÓN MUNICIPAL

CONCELLO DE A FONSGRADA

	VIVENDA TRADICIONAL
	VIVENDA NON TRADICIONAL
	ANEXOS VIVENDA
	EDIFICIO AGROPECUARIO TRADICIONAL
	EDIFICIO AGROPECUARIO NOVO
	EDIFICIO EN RUINA
	EDIFICIO PÚBLICO
	USOS TERCIARIOS
	VIAIS ESTRUCTURANTES

VIVENDA TRADICIONAL TIPO

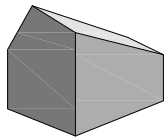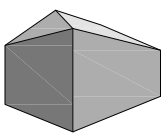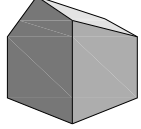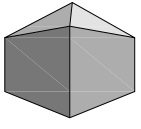CLASIFICACIÓN ARQUITECTÓNICA	
1ª CATEGORÍA Núcleo con alteración mínima nas edificacións tradicionais.	
2ª CATEGORÍA Núcleo con alteracións edificatorias inferiores ó 25% do total construído.	
3ª CATEGORÍA Núcleo con alteracións edificatorias inferiores ó 50% do total construído.	X
4ª CATEGORÍA Núcleo con escaso valor arquitectónico.	

INFRAESTRUCTURA VIARIA :

	Rede Primaria Básica
	Rede Secundaria
	Rede Deputacións e Concello
	Pistas asfaltadas
	Camiños

ELECTRICIDADE

	Liñas eléctricas media e alta tensión
	Transformador
	Alumeado

ABASTECIMENTO

	Rede de abastecimento
	Depósito de auga
	Fontes e Pozos

SANEAMENTO

	Rede de saneamento
	Punto de verquido
	Depuración

ENTIDADES POBOACIONAIS - INFORMACIÓN

NÚCLEO	LENTOMIL	Nº PLANO:
PARROQUIA	CARBALLIDO (Sta. María)	04/05-B
COORDENADAS	X: 651936 / Y: 4790659 / Z: 790	E: 1/2000 - 1/4000

DVEGA, S.L.
ARQUITECTURA, TERRITORIO Y MEDIO AMBIENTE, S.L.