


A SECRETARIA ACCIDENTAL,


ASDO.: OLGA LANDEIRA BURGUE





PLAN XERAL DE ORDENACIÓN MUNICIPAL
CONCELLO DE A FONSAGRADA

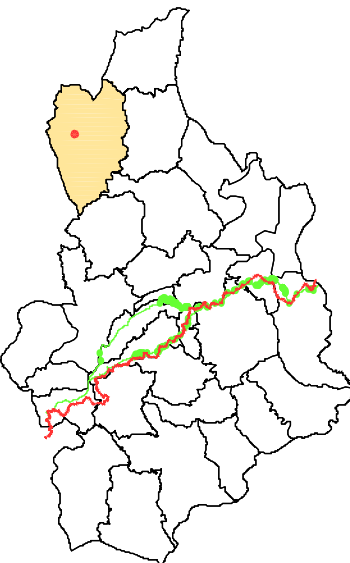

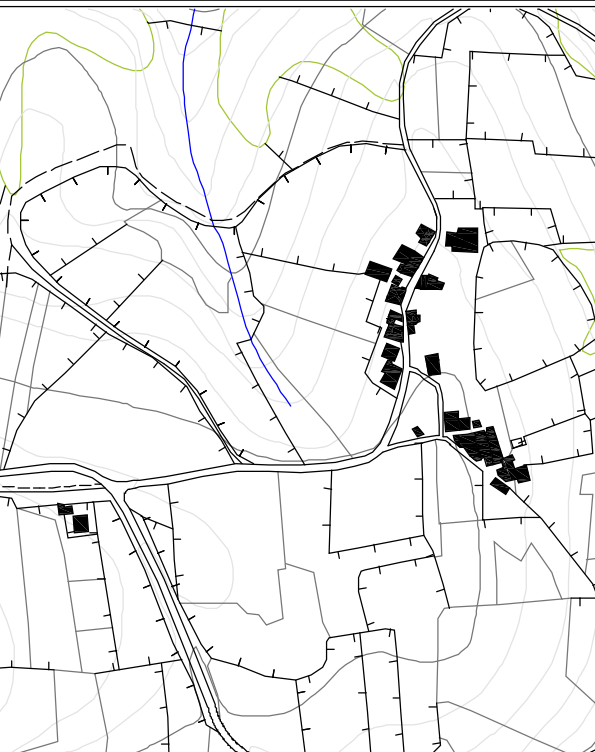

CARACTERÍSTICAS MORFO-ESTRUTURAIS E DE SITUACIÓN		
Distancia á Capital do Concello	1-2 Kilómetros	
	2-4 Kilómetros	
	4-6 Kilómetros	
	>6 Kilómetros	X
Disposición Topográfica	Montaña	
	Media ladeira	X
	Val	
Estrutura morfolóxica	Nuclear con caserio denso	
	Nuclear con caserio claro	X
	Polinuclear con caserio denso	
	Polinuclear con caserio claro	
	Nuclear en nebulosa	

ENTIDADES POBOACIONAIS - INFORMACIÓN


NÚCLEO	A REBORDELA	Nº PLANO:
PARROQUIA	CARBALLIDO (Sta. María)	04/08-A
COORDENADAS	X: 650142 / Y: 4788936 / Z: 725	E : 1/2000

DES: SL

ARQUITECTURA, TERRITORIO Y MEDIO AMBIENTE, S.L.


DILIXENCIA PARA FACER CONSTAR QUE ESTE DOCUMENTO FOI APROBADO PROVISIONALMENTE POLO PLENO DO CONCELLO NA SESIÓN EXTRAORDINARIA CELEBRADA O 24/04/2019 E CONTÉN AS MODIFICACIÓNS INDICADAS NA ORDE DO 3 DE XULLO DE 2019 DE APROBACIÓN DEFINITIVA DO PLAN XERAL DE ORDENACIÓN MUNICIPAL DA FONSAGRADA (DOGA 17/07/2019).

A SECRETARIA ACCIDENTAL,
ASDO.: OLGA LANDEIRA BURGUE

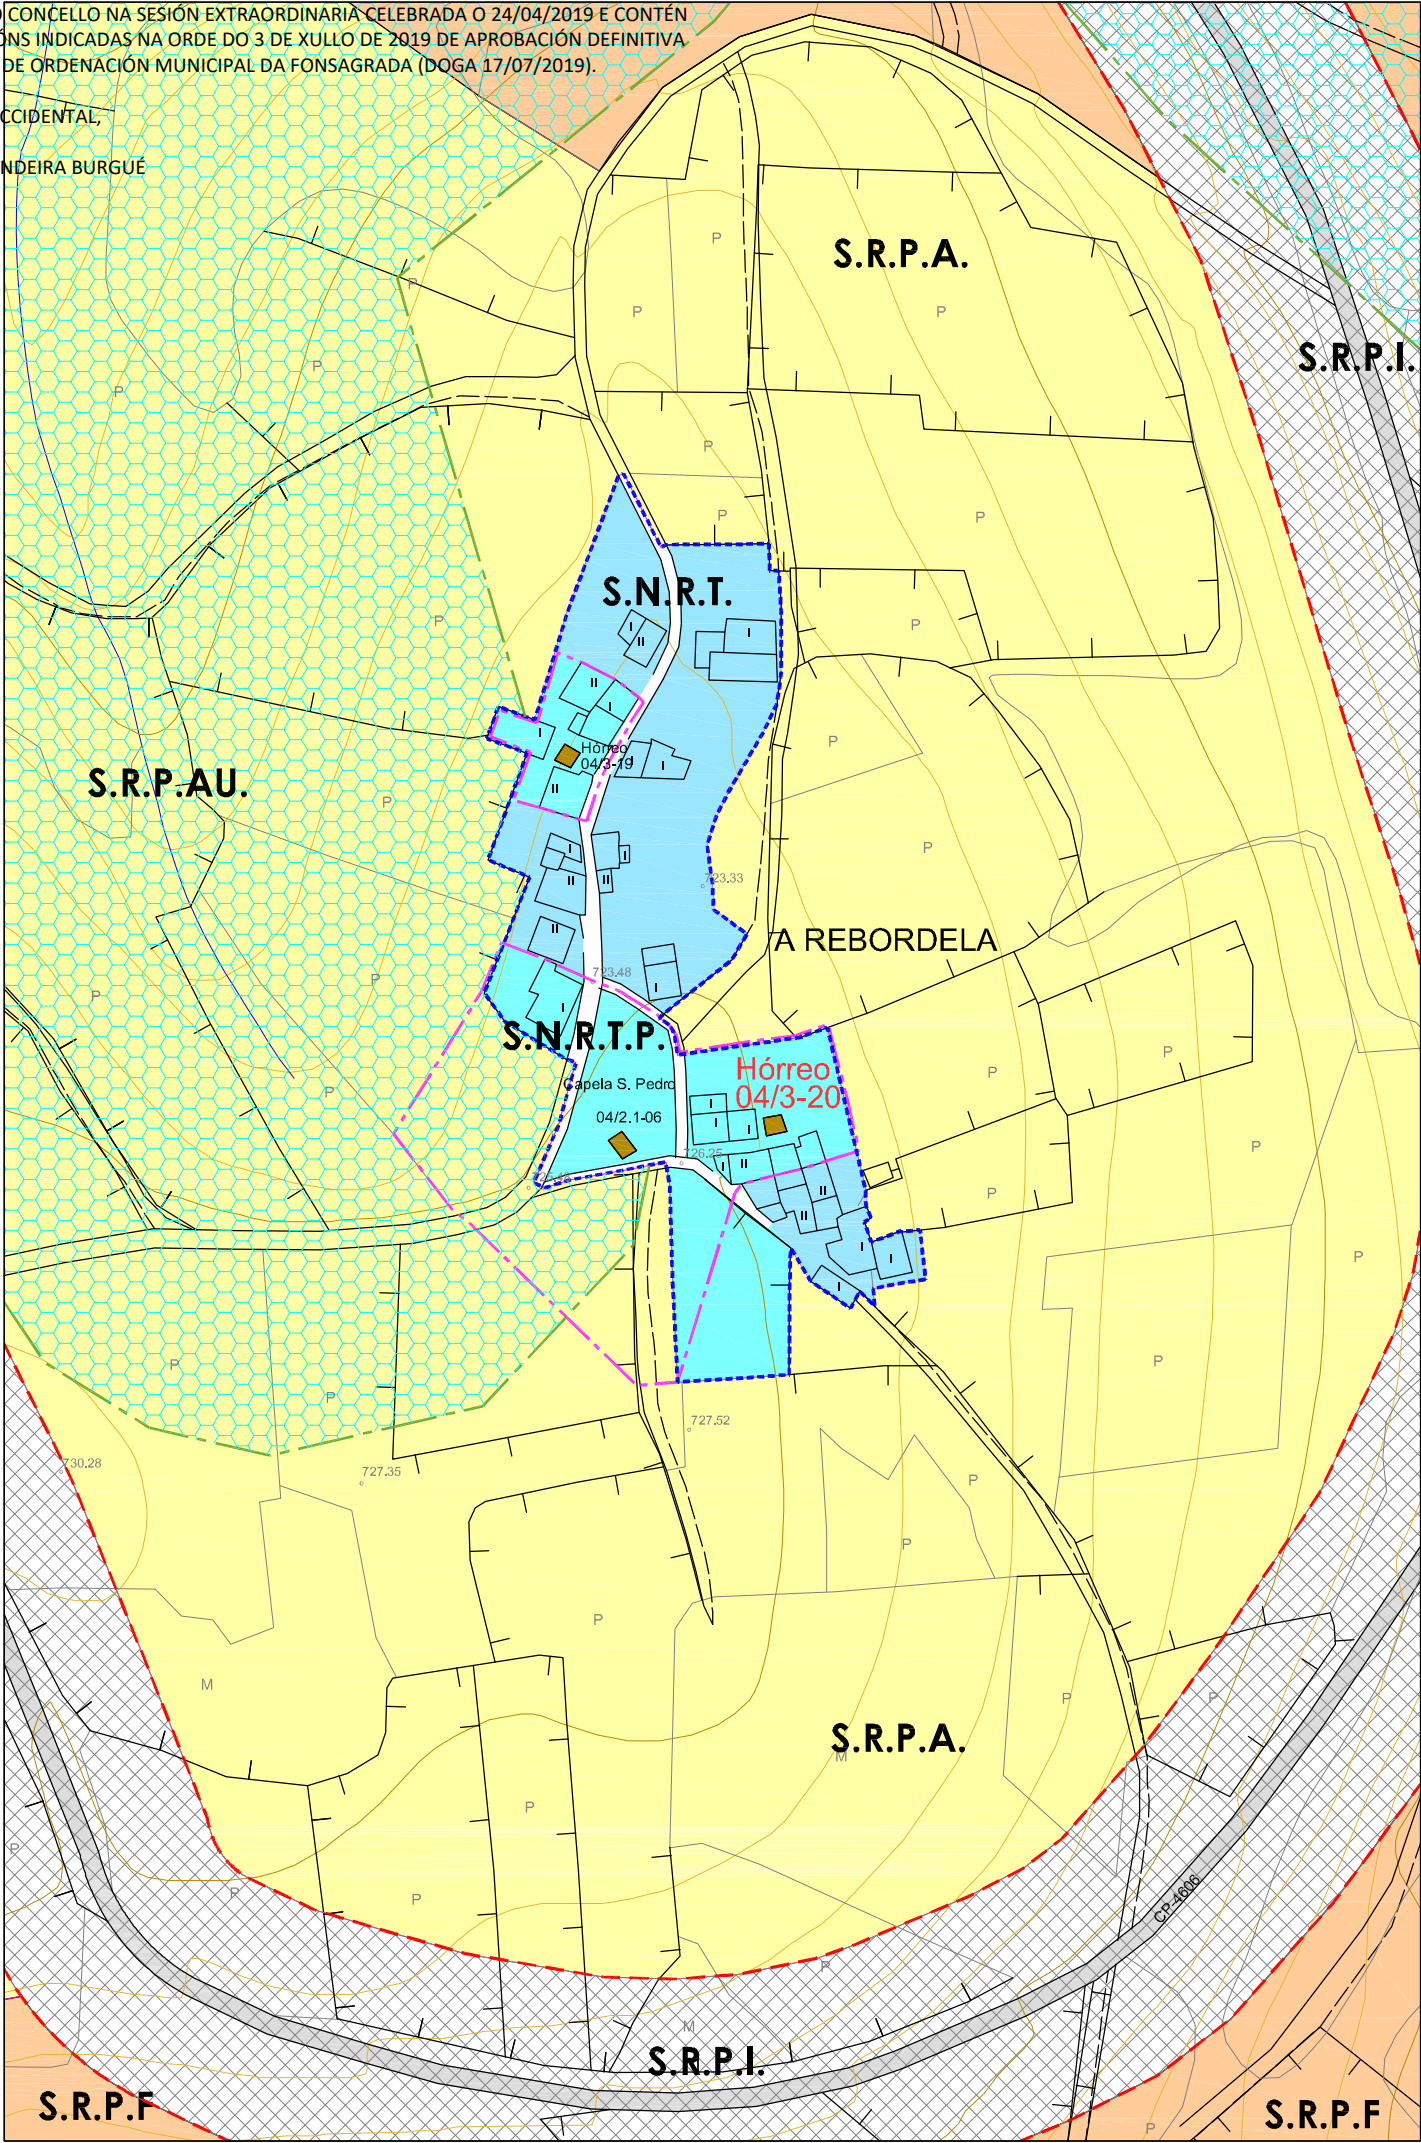



PLAN XERAL DE ORDENACIÓN MUNICIPAL
CONCELLO DE A FONSAGRADA

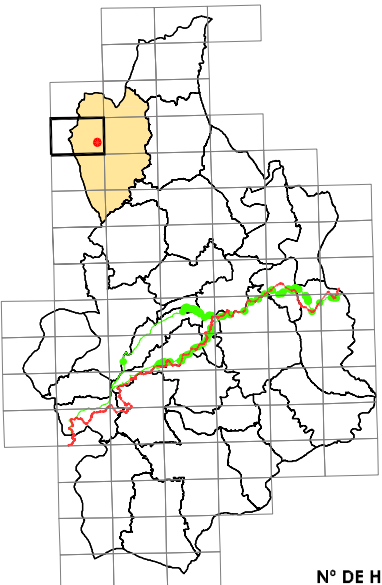

Nº DE HOJA: 04951

CATÁLOGO DE BENS PROTEXIDOS

CONSTRUCCIÓN ETNOGRÁFICAS

SITUACIÓN E ACCESO : Atópase no núcleo de A Rebordela.
O acceso é bo.

ADSCRIPCIÓN TIPOLÓXICA : Hórreo Asturiano-Lucense

PROTECCIÓN : ESTRUCTURAL

CONSERVACIÓN : Mala.

TITULARIDADE: Privada

ORDENANZA: Solo Núcleo Rural Tradicional Protección

DESCRICIÓN: Edificación situada póxima ó vial público no núcleo de A Rebordela.
Hórreo situado sobre catro peares de madeira con tornarratos de lousa e apoiados en catro bases de pedra.
A cámara aséntase sobre a grade, que apoia nos tornarratos, e está formada por catro trabes de considerable sección e por un peche de táboas de madeira colocadas en vertical. Conta cun corredor pechado.
Ten unha única porta de acceso, nun dos lados, entregándose na parte superior a outro conxunto de trabes que apoian nos esteos que forman os esquinais e que soportan todo o peso da cuberta.
Cuberta a catro augas de lousa con estrutura de vigas de madeira.
A base do hórreo encóntrase tapada pola vexetación e a cuberta está en mal estado.

OBRAS PERMITIDAS: Mantemento, Conservación, Restauración, Consolidación e Rehabilitación.

MEDIDAS DE PROTECCIÓN E MELLORAS:

- Restauración xeral
- Adecuación do entorno.

GA27018055 S.I.C. PROTECCIÓN INTEGRAL G-I	CONTORNO DE PROTECCIÓN G-II-2	CAMIÑO PRIMITIVO
GA27018054 XACEMENTOS ARQUEOLÓXICOS PROTECCIÓN INTEGRAL G-II-1	CONTORNO DE PROTECCIÓN G-II	VESTIDOS HISTÓRICOS
2.1-05 ELEMENTO CATALOGADO	CONTORNO DE PROTECCIÓN DO BEN CATALOGADO	PROTECCIÓN DO CAMIÑO (30m.)
	TERRITORIO HISTÓRICO	

HÓRREO


Núcleo	A REBORDELA		
Parroquia	CARBALLIDO (Sta. María)		
Coordenadas UTM UTM-ED50 (EPSG:31429)	X : 650172	Y : 4788905	Z : 724
Escala : 1/2000	Ref. : 04 / 3-20		

DIVISA, SL

ARQUITECTURA, TERRITORIO Y MEDIO AMBIENTE, SL

DILIXENCIA PARA FACER CONSTAR QUE ESTE DOCUMENTO FOI APROBADO PROVISIONALMENTE POLO PLENO DO CONCELLO NA SESIÓN EXTRAORDINARIA CELEBRADA O 24/04/2019 E CONTÉN AS MODIFICACIÓNS INDICADAS NA ORDE DO 3 DE XULLO DE 2019 DE APROBACIÓN DEFINITIVA DO PLAN XERAL DE ORDENACIÓN MUNICIPAL DA FONSAGRADA (DOGA 17/07/2019).

A SECRETARIA ACCIDENTAL,
ASDO.: OLGA LANDEIRA BURGUE

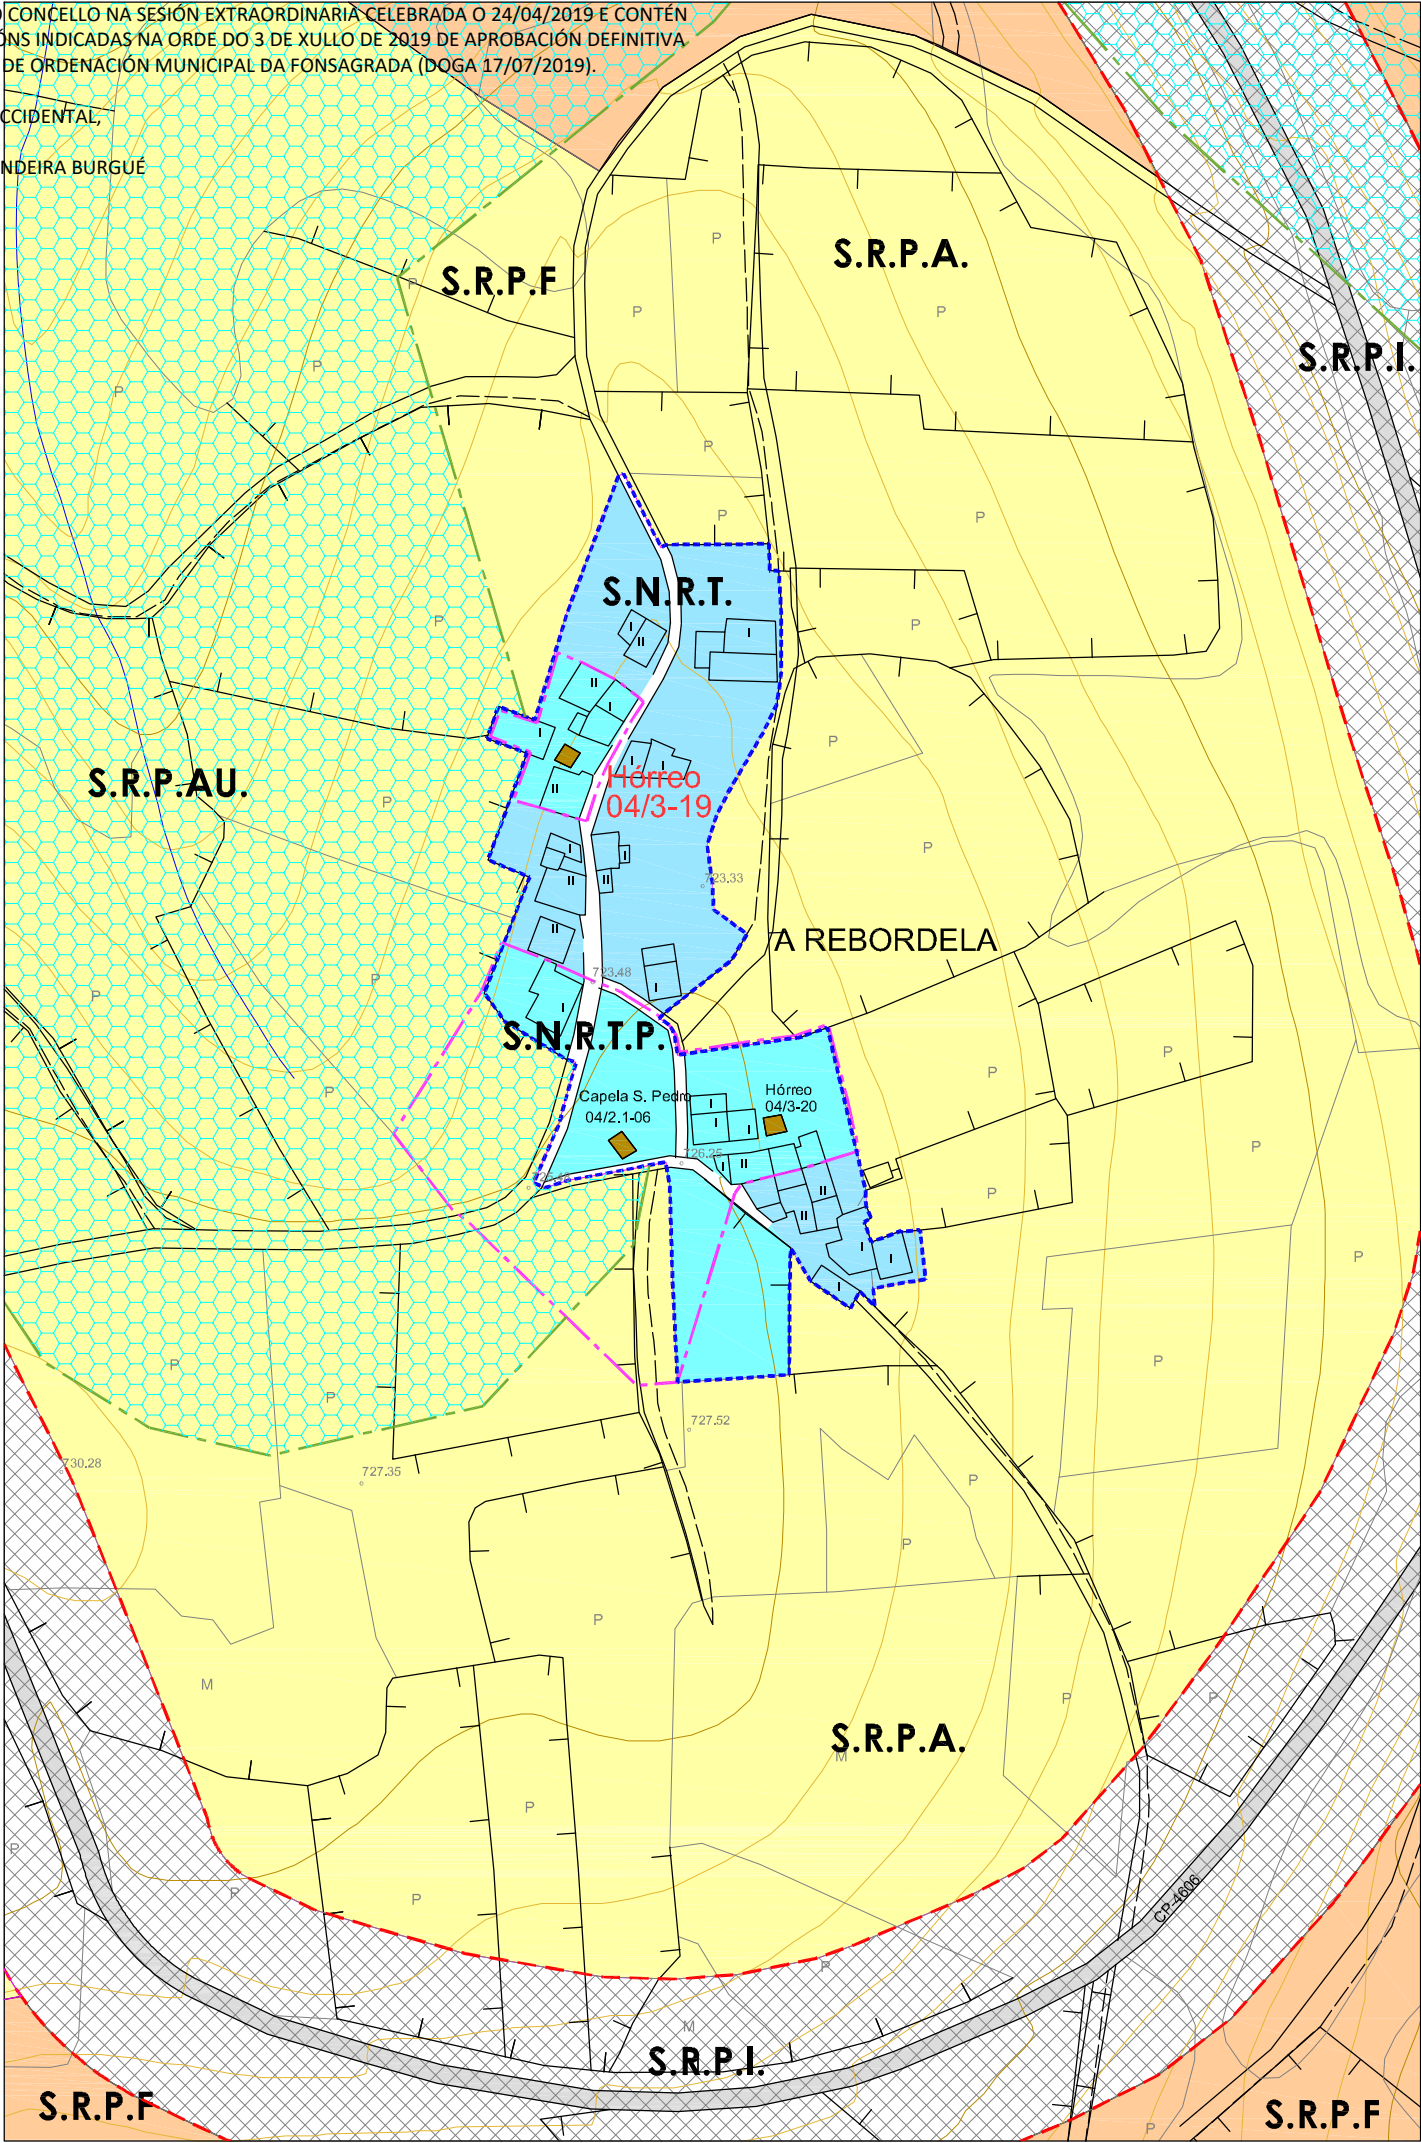

PLAN XERAL DE ORDENACIÓN MUNICIPAL
CONCELLO DE A FONSAGRADA

Nº DE HOJA: 04951

CATÁLOGO DE BENS PROTEXIDOS

CONSTRUCCIÓN ETNOGRÁFICAS

SITUACIÓN E ACCESO : Atópase no núcleo de A Rebordele. O acceso é bo.

ADSCRIPCIÓN TIPOLÓXICA : Hórreo Asturiano-Lucense

PROTECCIÓN : INTEGRAL

CONSERVACIÓN : Boa.

TITULARIDADE: Privada

ORDENANZA: Solo Núcleo Rural Tradicional Protección

DESCRICIÓN: Edificación situada á beira dun camiño público no núcleo de A Rebordele. Hórreo situado sobre catro pés de madeira con tornarratos apoiados en catro bases de pedra. O espazo que queda debaixo da cámara úsase para gardalo carro, a leña ou os apeiros de labranza. A cáma aséntase sobre a grade, que se apoia nos tornarratos, e está formada por catro trabes de sección considerable e por un peche de táboas de madeira colocadas en vertical e a tope. Ten unha única porta de acceso, nun dos lados, entregándose na parte superior a outro conxunto de trabes que apoian nos esteos que forman os esquinais e soportan todo o peso da cuberta. Cuberta a catro augas de lousa con estrutura de vigas de madeira. O acceso é por medio dunha escaleira de pedra.

OBRAS PERMITIDAS: Mantemento, Conservación, Restauración e Consolidación.

MEDIDADES DE PROTECCIÓN E MELLORAS:
- Obras de conservación e mantemento.

GA27018055

S.I.C.

PROTECCIÓN INTEGRAL GI

GA27018054

XACEMENTOS ARQUEOLÓXICOS

PROTECCIÓN INTEGRAL GI-I

2.1-05

ELEMENTO CATALOGADO

CONTORNO DE PROTECCIÓN GI-2

CONTORNO DE PROTECCIÓN GI-II

CONTORNO DE PROTECCIÓN DO BEN CATALOGADO

CAMIÑO PRIMITIVO

VESTIDOS HISTÓRICOS

PROTECCIÓN DO CAMIÑO (30m.)

TERRITORIO HISTÓRICO

HÓRREO


Núcleo	A REBORDELA		
Parroquia	CARBALLIDO (Sta. María)		
Coordenadas UTM UTM-ED50 (EPSG:3209)	X : 650117	Y : 4789002	Z : 720
Escala : 1/2000	Ref. : 04 / 3-19		

DIVISA, SL

ARQUITECTURA, TERRITORIO Y MEDIO AMBIENTE, SL

DILIXENCIA PARA FACER CONSTAR QUE ESTE DOCUMENTO FOI APROBADO PROVISIONALMENTE POLO PLENO DO CONCELLO NA SESIÓN EXTRAORDINARIA CELEBRADA O 24/04/2019 E CONTÉN AS MODIFICACIÓNS INDICADAS NA ORDE DO 3 DE XULLO DE 2019 DE APROBACIÓN DEFINITIVA DO PLAN XERAL DE ORDENACIÓN MUNICIPAL DA FONSAGRADA (DOGA 17/07/2019).

A SECRETARIA ACCIDENTAL,
ASDO.: OLGA LANDEIRA BURGUE

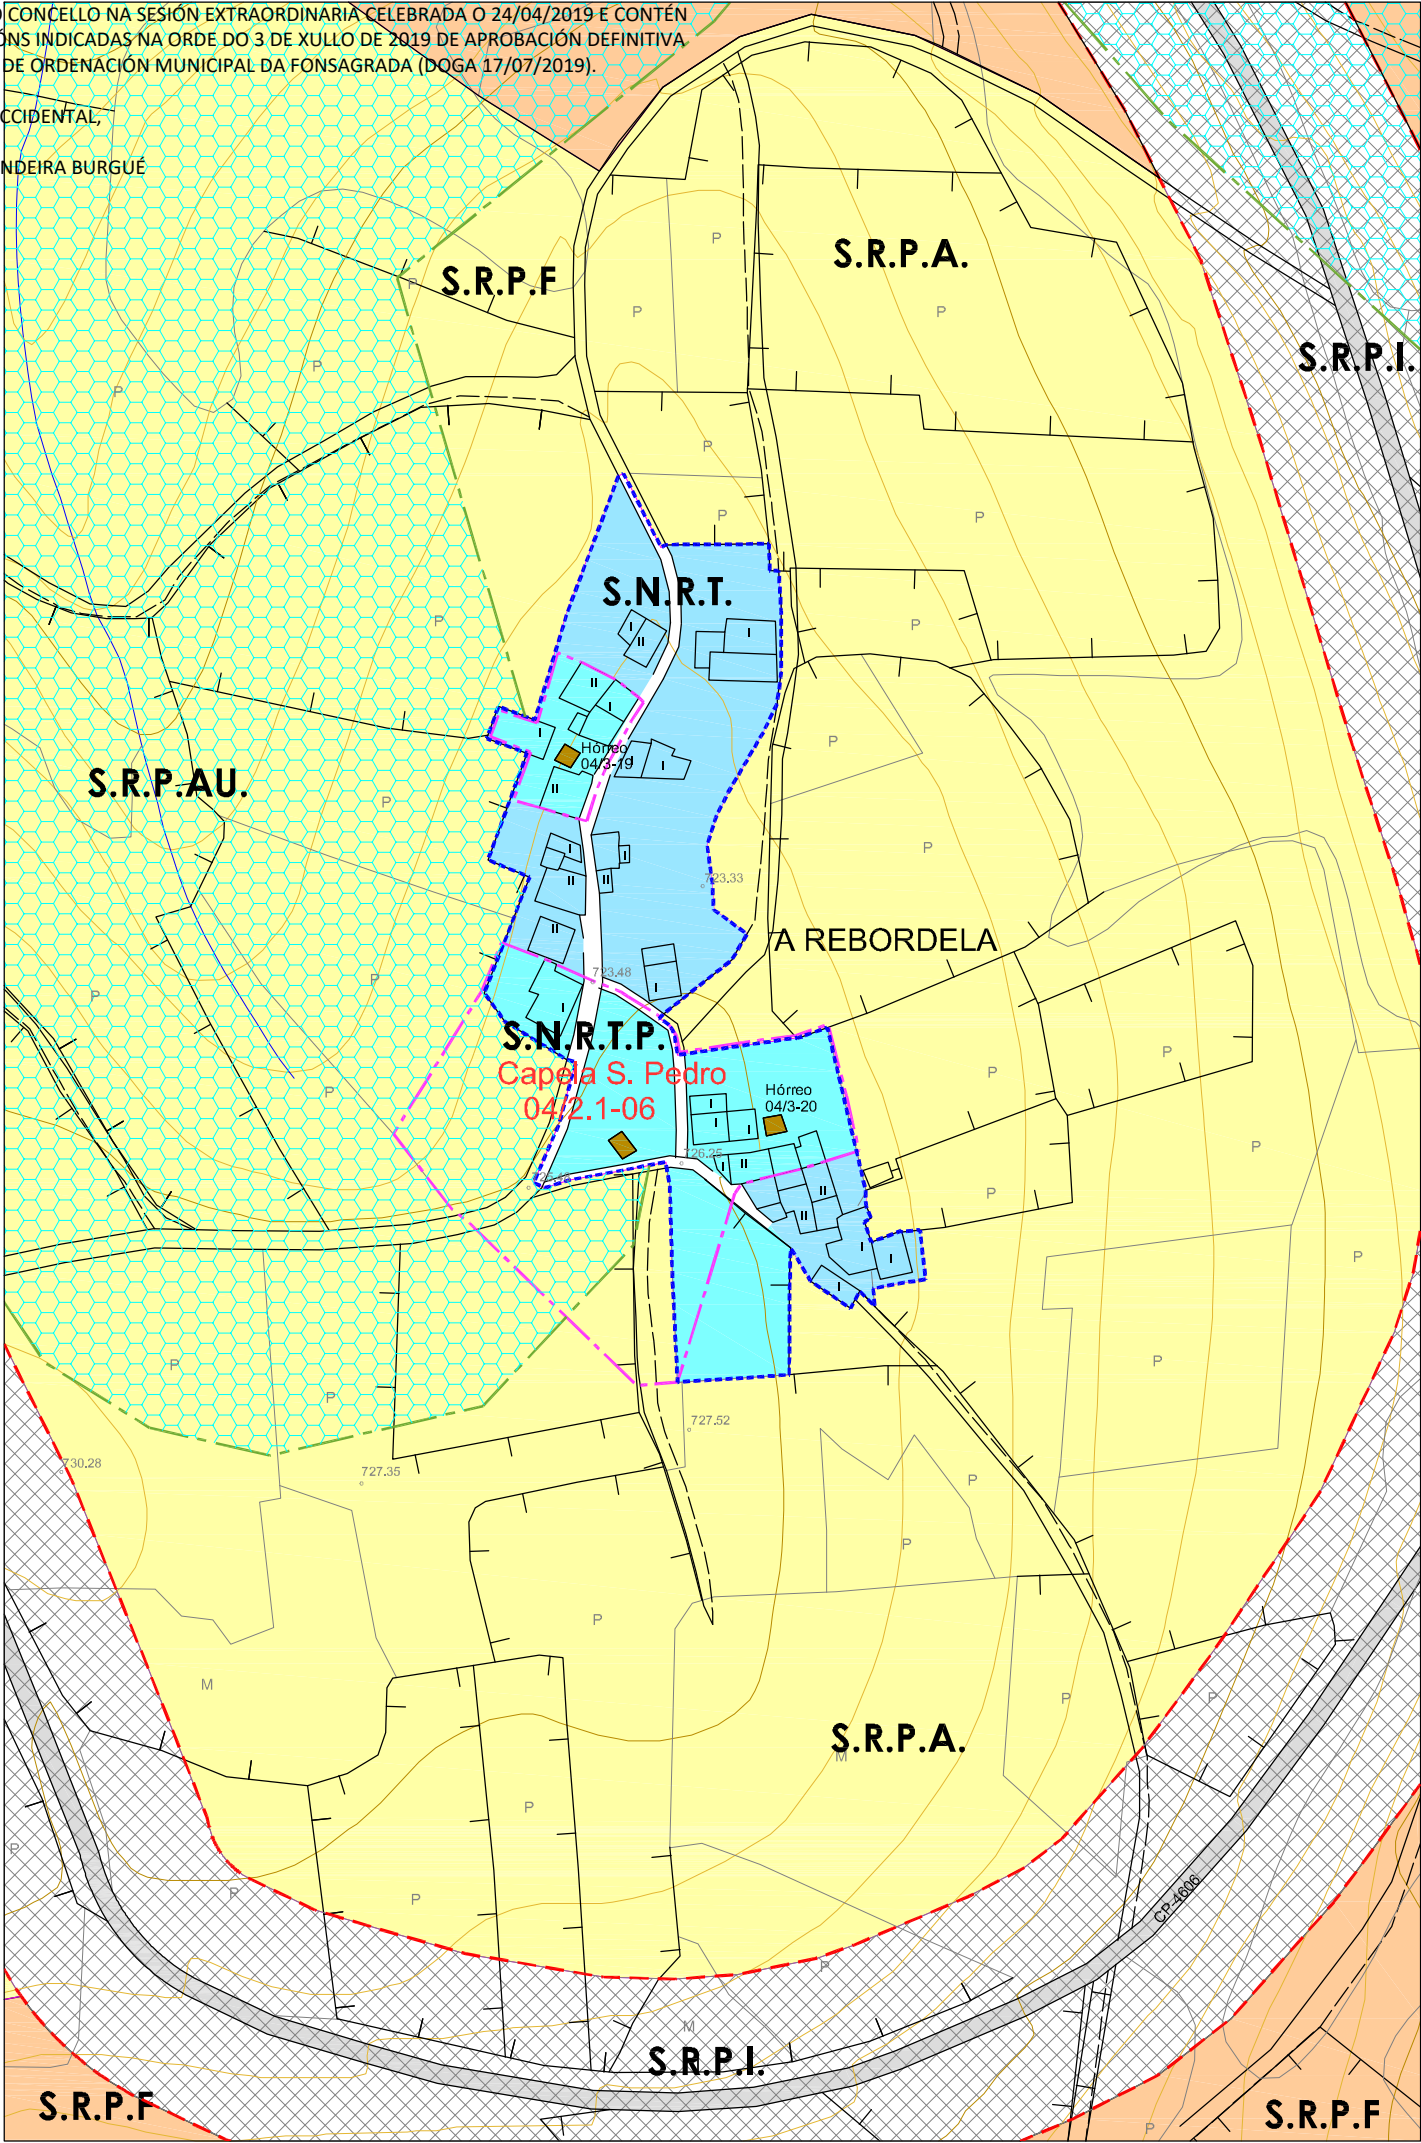

PLAN XERAL DE ORDENACIÓN MUNICIPAL
CONCELLO DE A FONSAGRADA

Nº DE HOJA: 04951

CATÁLOGO DE BENS PROTEXIDOS

ARQUITECTURA RELIXIOSA

SITUACIÓN E ACCESO : Atópase no núcleo de A Rebordela. O acceso é bo.

ADSCRIPCIÓN TIPOLOXICA : Arquitectura relixiosa tradicional

PROTECCIÓN : INTEGRAL

CONSERVACIÓN : Boa.

TITULARIDADE: Privada

ORDENANZA: Solo Núcleo Rural Tradicional Protección

DESCRIPCIÓN: A capela encóntrase aillada no centro do núcleo de A Rebordela. O acceso é a través dun vial público. Planta rectangular de 7 x 4 m. e cuberta a tres augas. Consta dun cabildo previo á porta de acceso, sobre a que se encontra unha placa cunha inscrición ilexible. Muros de carga de mampostería de xisto, a fachada principal está enfoscada con morteiro de cemento e pintado de branco. A estrutura de cuberta é de vigas de madeira. No entorno inmediato existe un gran carballo, entorno ao cal executouse un alcorque circular en mampostería.

OBRAS PERMITIDAS: Mantemento, Conservación, Restauración e Consolidación.

MEDIDAS DE PROTECCIÓN E MELLORAS:
- Eliminación de morteiros de cemento

GA27018055

S.I.C.

PROTECCIÓN INTEGRAL G-I

GA27018054

XACEMENTOS ARQUEOLÓXICOS

PROTECCIÓN INTEGRAL G-II

2.1-05

ELEMENTO CATALOGADO

CONTORNO DE PROTECCIÓN G-II-2

CONTORNO DE PROTECCIÓN G-II

CONTORNO DE PROTECCIÓN DO BEN CATALOGADO

CAMIÑO PRIMITIVO

VESTIDOS HISTÓRICOS

PROTECCIÓN DO CAMIÑO (30 m.)

TERRITORIO HISTÓRICO

CAPELA DE SAN PEDRO

Núcleo	A REBORDELA		
Parroquia	CARBALLIDO (Sta. María)		
Coordenadas UTM DATUM:EPSG:4230	X : 650132	Y : 4788899	Z : 725
Escala : 1/2000	Ref. : 04 / 2.1-06		


DIVISA, S.L.

ARQUITECTURA, TERRITORIO Y MEDIO AMBIENTE, S.L.

DILIXENCIA PARA FACER CONSTAR QUE ESTE DOCUMENTO FOI APROBADO PROVISIONALMENTE POLO PLENO DO CONCELLO NA SESIÓN EXTRAORDINARIA CELEBRADA O 24/04/2019 E CONTÉN AS MODIFICACIÓNS INDICADAS NA ORDE DO 3 DE XULLO DE 2019 DE APROBACIÓN DEFINITIVA DO PLAN XERAL DE ORDENACIÓN MUNICIPAL DA FONSAGRADA (DOGA 17/07/2019).

A SECRETARIA ACCIDENTAL,

ASDO.: OLGA LANDEIRA BURGUE

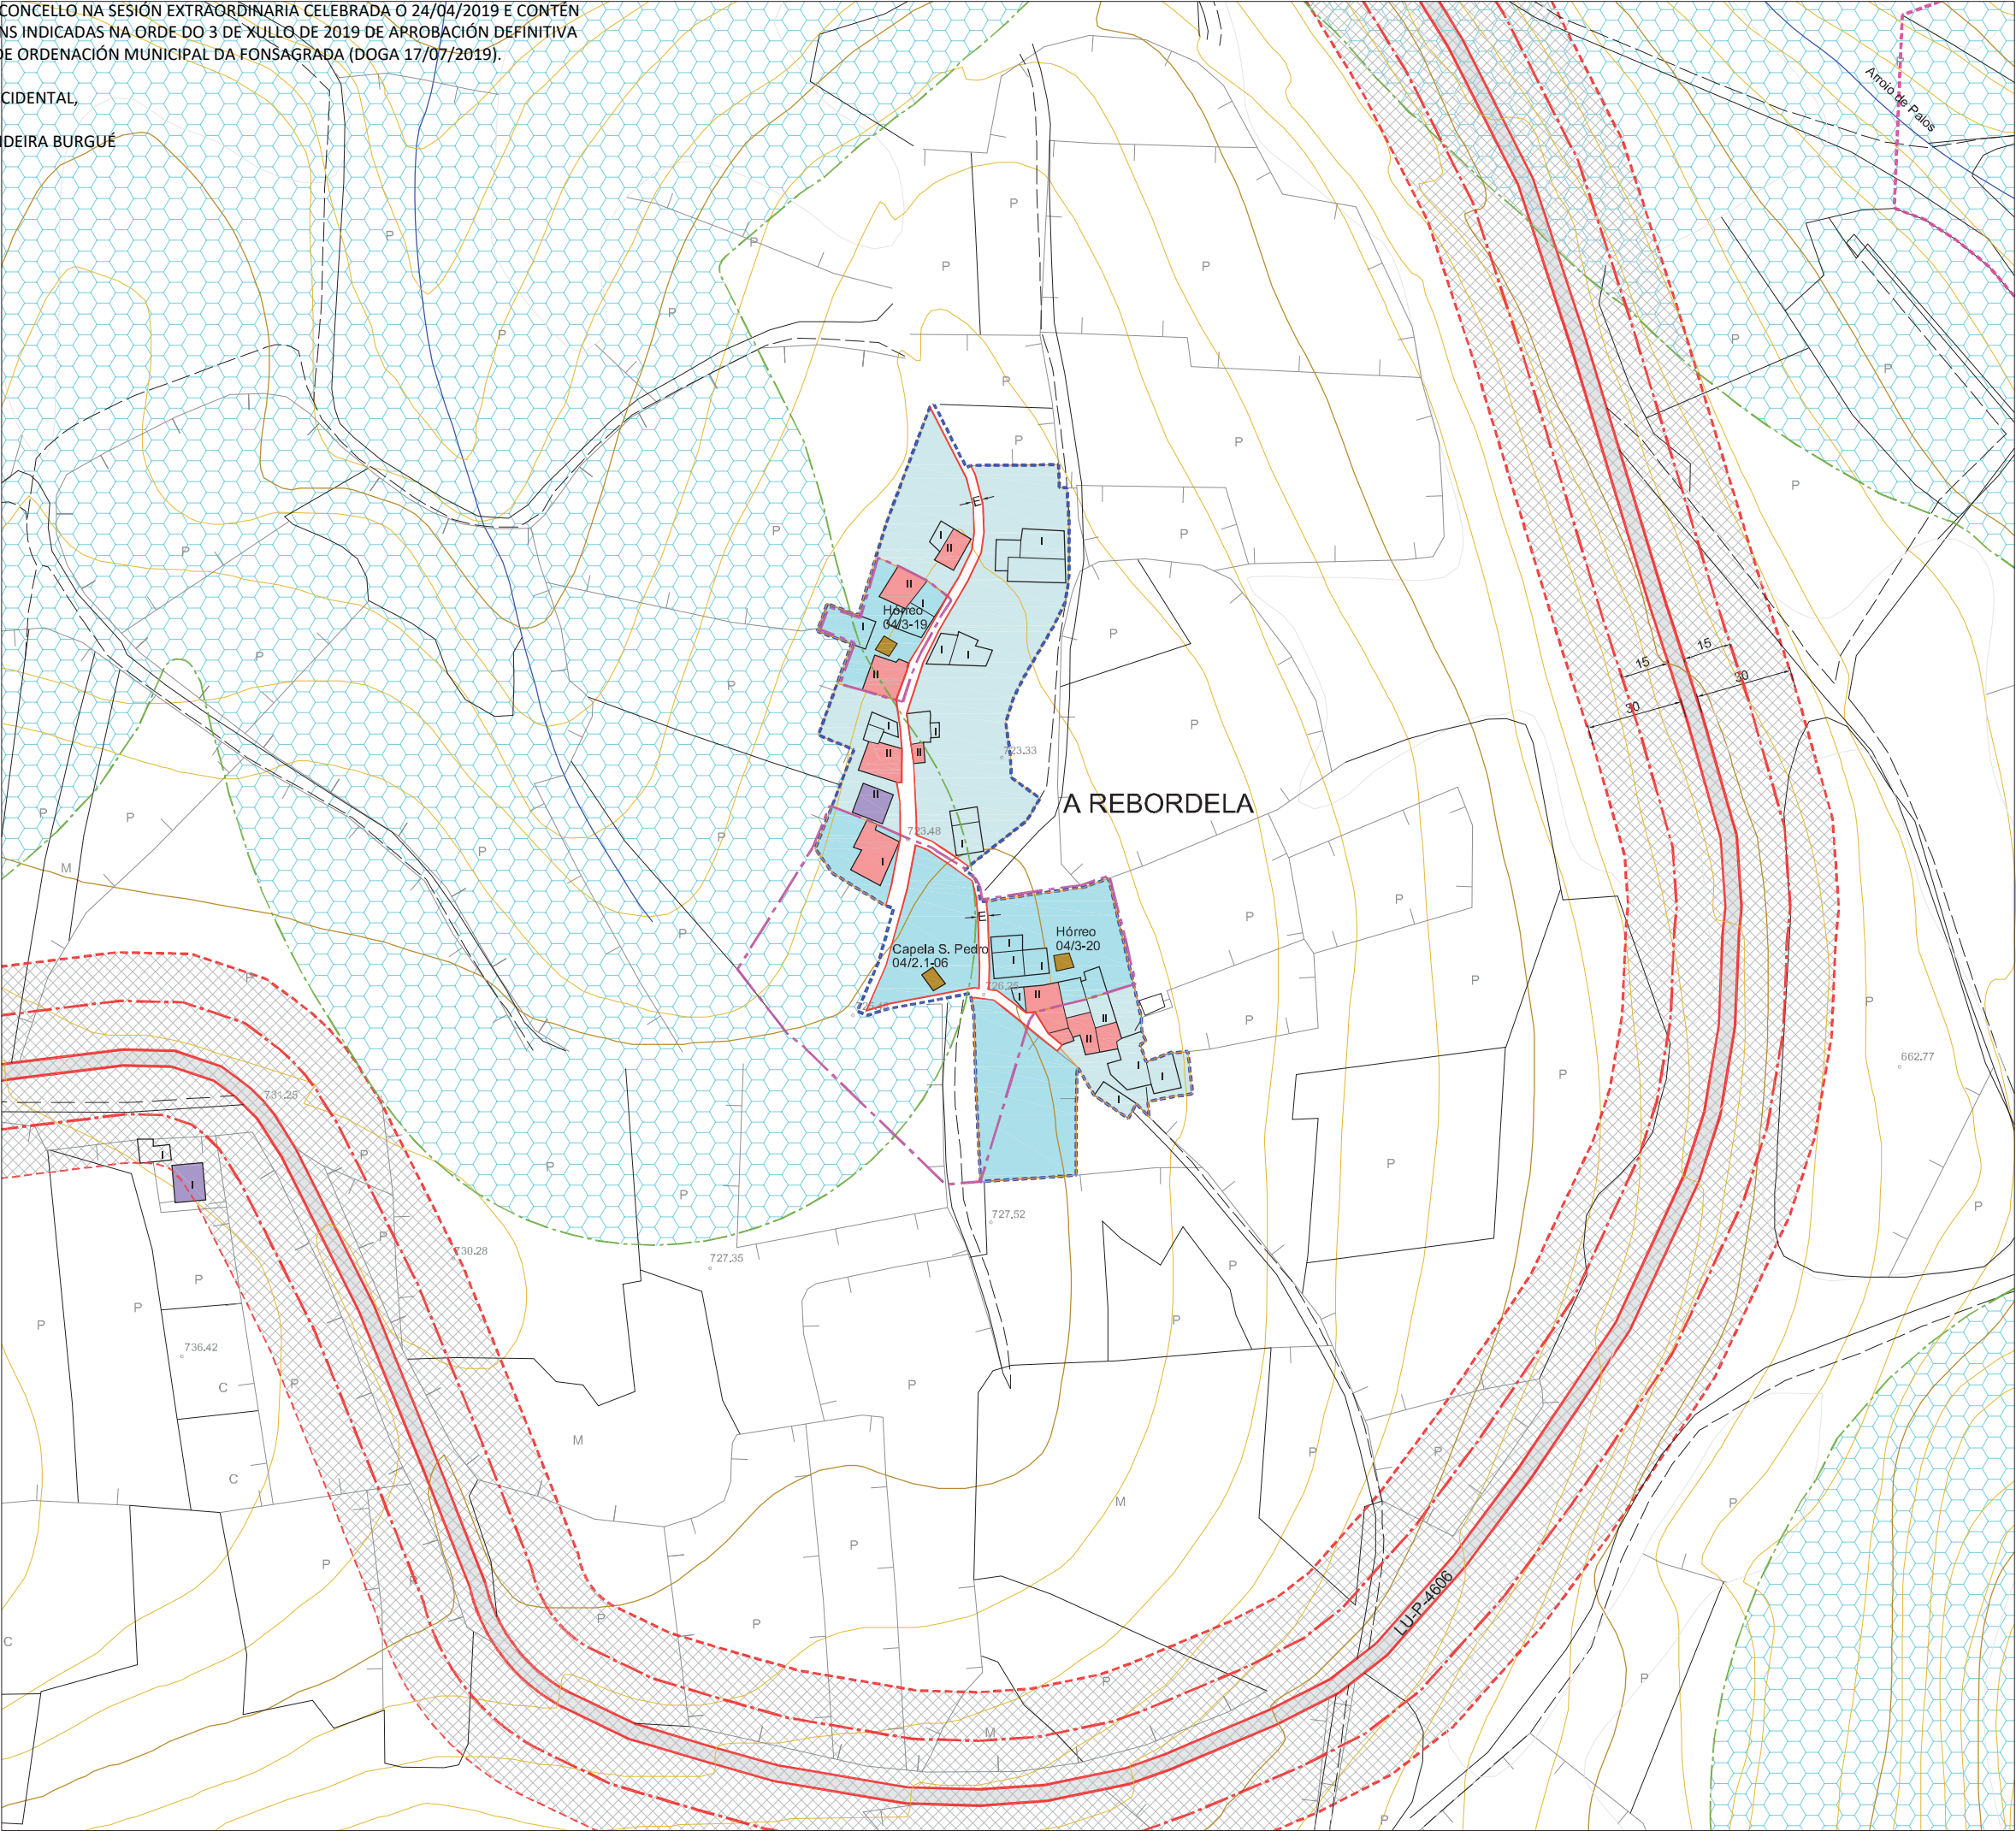

PLAN XERAL DE ORDENACIÓN MUNICIPAL
CONCELLO DE A FONSAGRADA

PROVINCIA DE OVIEDO
Sta. Eulalia de Oscos
S. Martín de Oscos
Grandas de Salime
Negreira de Muñiz
PROVINCIA DE OVIEDO
S. Antolín de Ibias
Navia de Suarna
Castroverde
Baralla
Baleira
Ribeira de Piquín
Meira
Pastoriza
Pontenova,A
Taramundi
Villanueva de Oscos
Pesoz

DELIMITACIÓN DO SOLO DE NÚCLEO RURAL
Superficie Núcleo : 12.765m2.

VIVENDA TRADICIONAL

VIVENDA NOVA

ORDENANZAS EN SOLO DE NÚCLEO RURAL

NÚCLEO RURAL TRADICIONAL

NÚCLEO RURAL TRADICIONAL - PROTECCIÓN

Nº de Viv. Existentes = 7
Nº Max. de Viv. Edificables = 1 / Parcela Mín. = 600m2
Grao de consolidación do núcleo tradicional : 58%

DOTACIÓNS LOCAIS E SISTEMAS XERAIS

DOTACIÓN LOCAL

EQUIPAMENTOS COMUNITARIOS

ZONAS VERDES E ESPAZOS LIBRES

INFRAESTRUCTURAS E COMUNICACIÓNS

SISTEMA XERAL

ALIÑACIÓNS E RASANTES

ALIÑACIÓN DO VIAL

ALIÑACIÓN DO VIAL REGULARIZADA

LIÑA DE RETRANQUEO (3m. CON RESPECTO AO PECHE DE PARCELA)

ANCHO DO VIAL (E = Existente)

SOLO RÚSTICO DE PROTECCIÓN

S.R.P.E.N.
Solo Rústico Protección
Espacios Naturais

S.R.P.AU.
Solo Rústico Protección
Aguas

S.R.P.I.
Solo Rústico Protección Infraestructuras

LIÑA DE AFECCIÓN

PROTECCIÓN DE BENS CATALOGADOS

GA27018055
B.I.C.
PROTECCIÓN INTEGRAL G-I

GA27018054
XACEMENTOS ARQUEOLÓXICOS
PROTECCIÓN INTEGRAL G-I

2.1-05
ELEMENTO CATALOGADO

CONITORIO DE PROTECCIÓN G-II-2

CONITORIO DE PROTECCIÓN G-II

CONITORIO DE PROTECCIÓN DO ELEMENTO CATALOGADO

CAMIÑO PRIMITIVO
VESTIMIOS HISTÓRICOS
PROTECCIÓN DO CAMIÑO (30 m.)
TERRITORIO HISTÓRICO



DELIMITACIÓN DE NÚCLEOS RURAIS

NÚCLEO	A REBORDELA	Nº PLANO:
PARROQUIA	CARBALLIDO (Sta. María)	04/08
COORDENADAS	X: 650142 / Y: 4788936 / Z: 725	E: 1/2000

ARQUITECTURA, TERRITORIO Y MEDIO AMBIENTE. SL

DILIXENCIA PARA FACER CONSTAR QUE ESTE DOCUMENTO FOI APROBADO PROVISIONALMENTE POLO PLENO DO CONCELLO NA SESIÓN EXTRAORDINARIA CELEBRADA O 24/04/2019 E CONTÉN AS MODIFICACIÓNS INDICADAS NA ORDE DO 3 DE XULLO DE 2019 DE APROBACIÓN DEFINITIVA DO PLAN XERAL DE ORDENACIÓN MUNICIPAL DA FONSAGRADA (DOGA 17/07/2019):

A SECRETARIA ACCIDENTAL,
ASDO.: OLGA LANDEIRA BURGUE

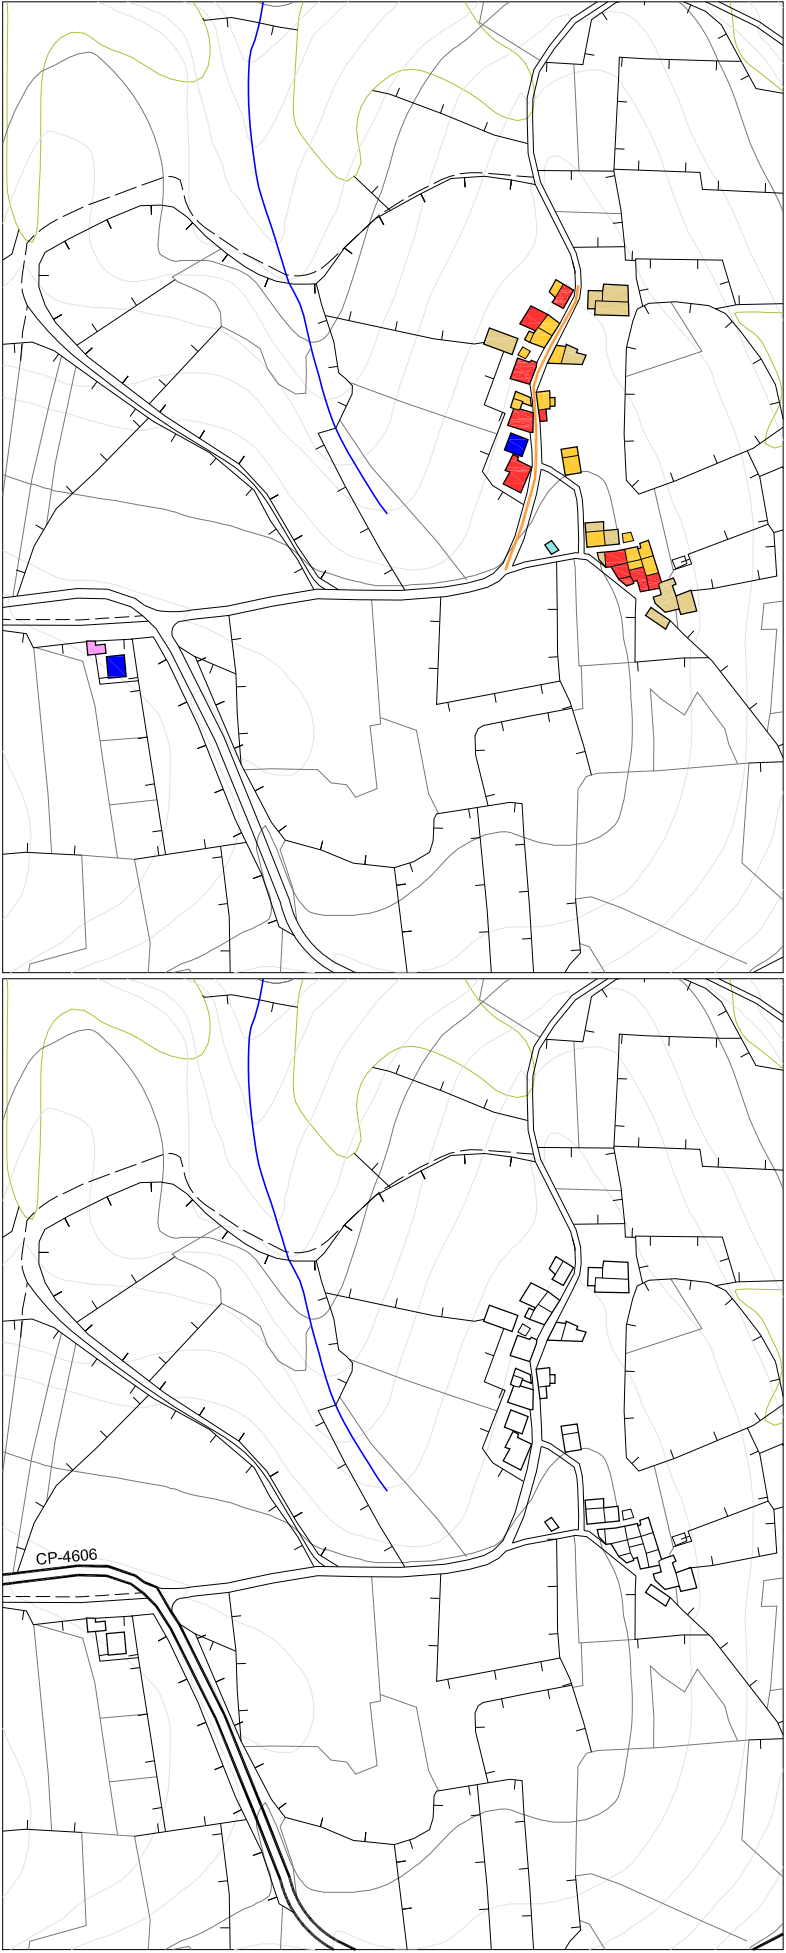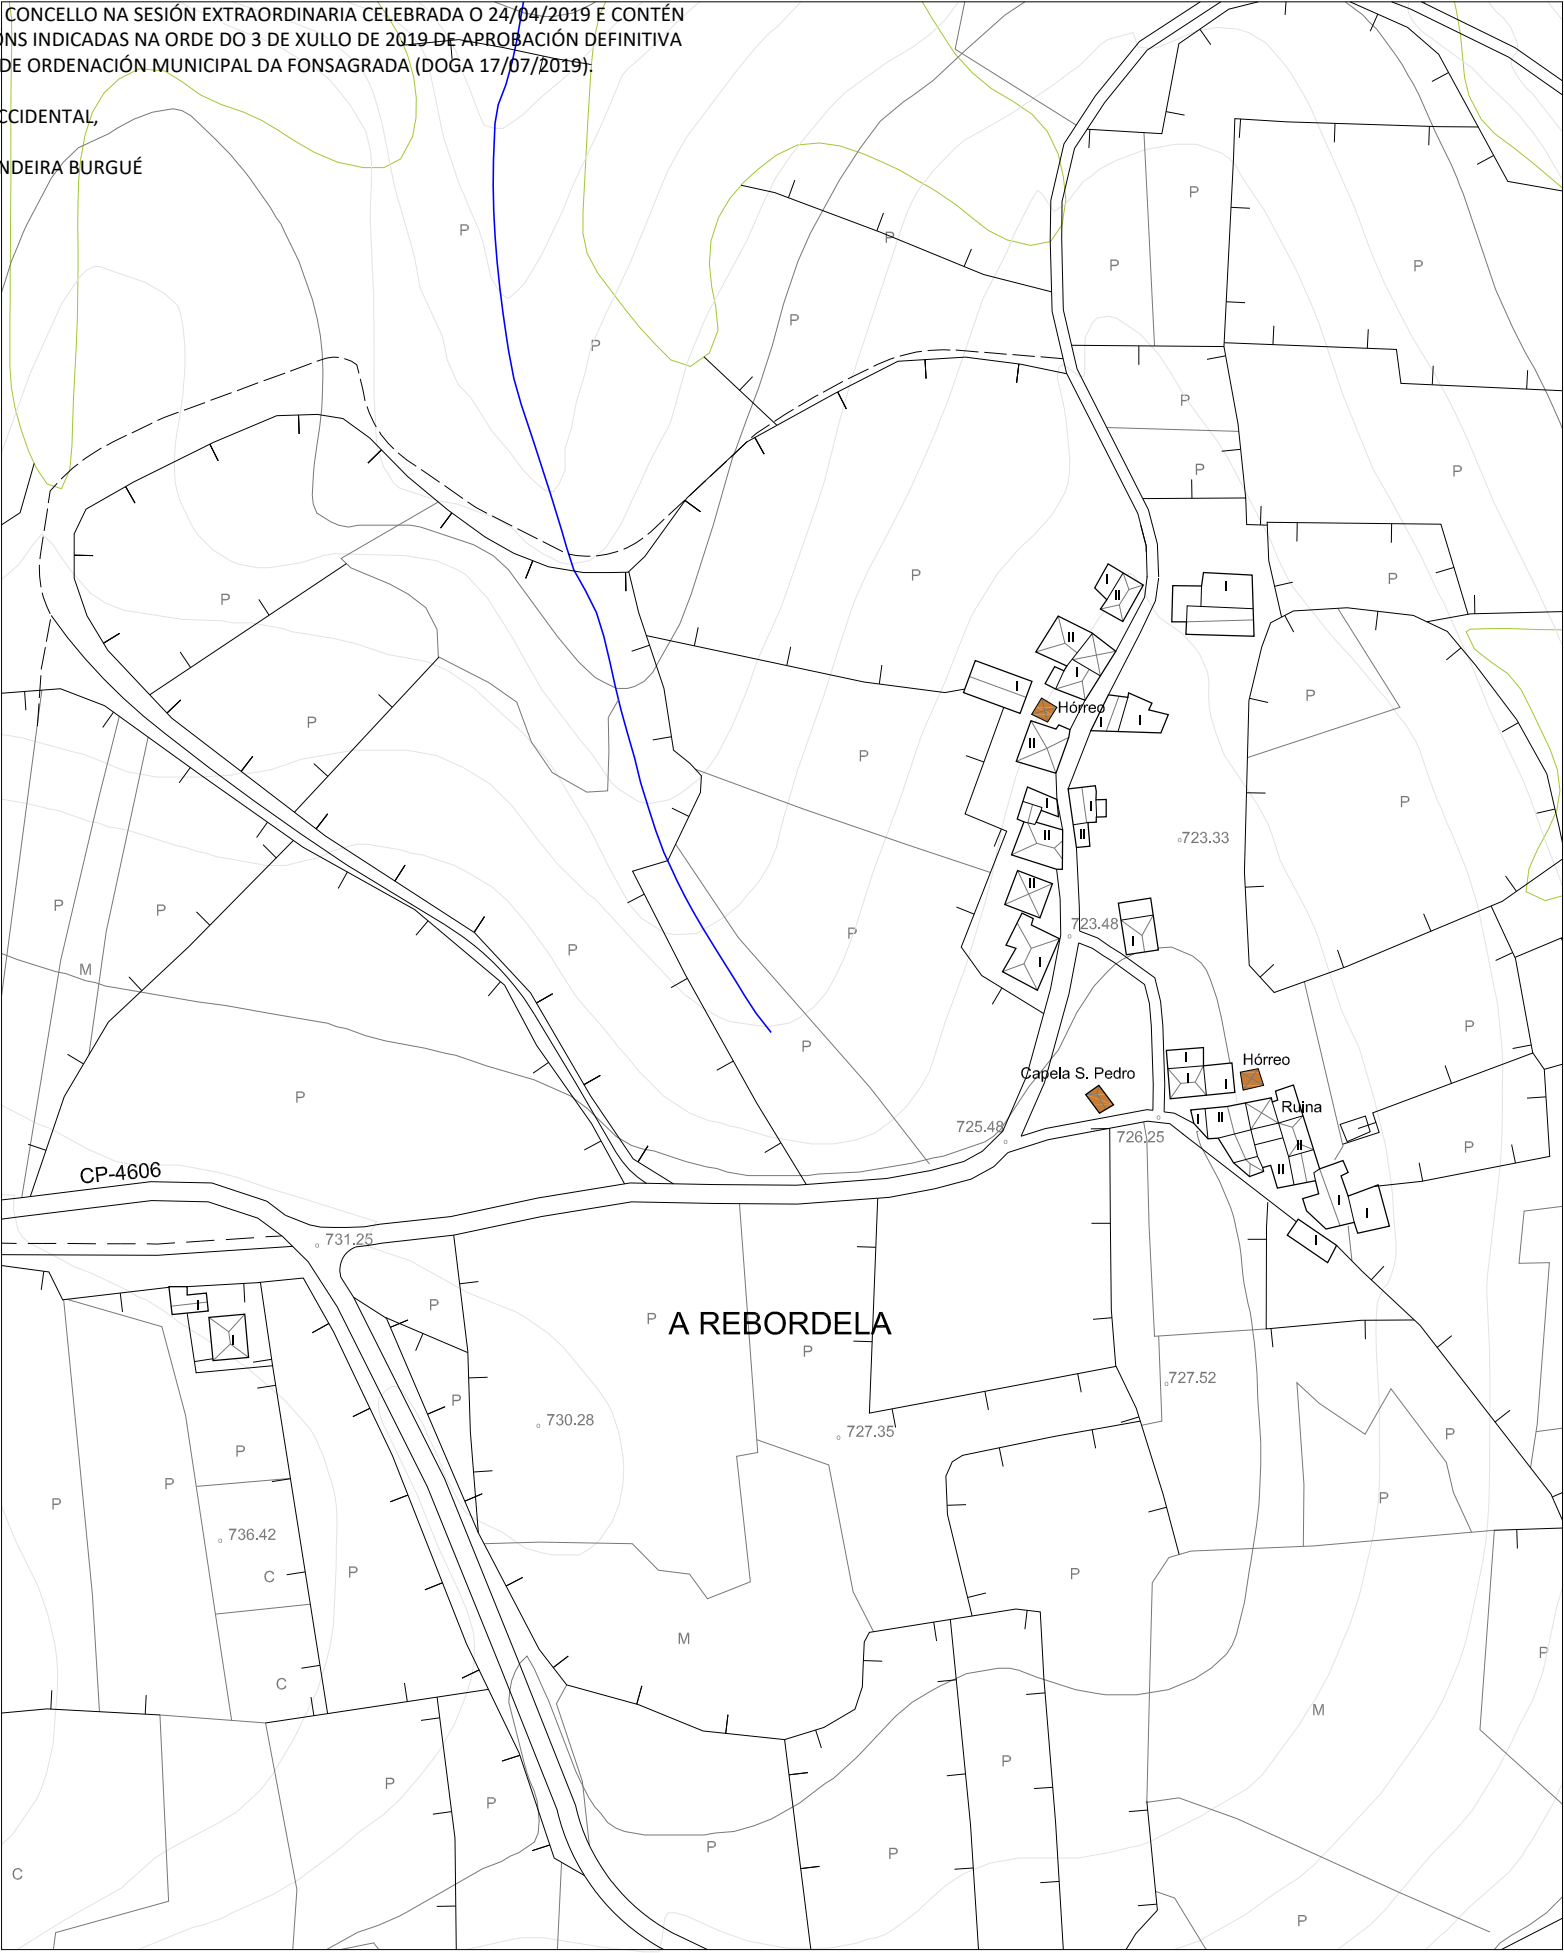

PLAN XERAL DE ORDENACIÓN MUNICIPAL
CONCELLO DE A FONSAGRADA

VIVENDA TRADICIONAL

VIVENDA NON TRADICIONAL

ANEXOS VIVENDA

EDIFICIO AGROPECUARIO TRADICIONAL

EDIFICIO AGROPECUARIO NOVO

EDIFICIO EN RUINA

EDIFICIO PÚBLICO

USOS TERCIARIOS

VIAIS ESTRUCTURANTES

VIVENDA TRADICIONAL TIPO

CLASIFICACIÓN ARQUITECTÓNICA

1ª CATEGORÍA Núcleo con alteración mínima nas edificacións tradicionais.	
2ª CATEGORÍA Núcleo con alteracións edificatorias inferiores ó 25% do total construído.	
3ª CATEGORÍA Núcleo con alteracións edificatorias inferiores ó 50% do total construído.	X
4ª CATEGORÍA Núcleo con escaso valor arquitectónico.	

INFRAESTRUCTURA VIARIA :

Rede Primaria Básica

Rede Secundaria

Rede Deputacións e Concello

Pistas asfaltadas

Camiños

ELECTRICIDADE

Liñas eléctricas media e alta tensión

Transformador

Alumeado

ABASTECIMENTO

Rede de abastecimento

Depósito de auga

Fontes e Pozos

SANEAMENTO

Rede de saneamiento

Punto de verquido

Depuración

ENTIDADES POBOACIONAIS - INFORMACIÓN

NÚCLEO	A REBORDELA	Nº PLANO:
PARROQUIA	CARBALLIDO (Sta. María)	04/08-B
COORDENADAS	X: 650142 / Y: 4788936 / Z: 725	E: 1/2000 - 1/4000

DIVEGA, S.L.

ARQUITECTURA, TERRITORIO Y MEDIO AMBIENTE, S.L.