

DILIXENCIA PARA FACER CONSTAR QUE ESTE DOCUMENTO FOI APROBADO PROVISIONALMENTE POLO PLENO DO CONCELLO NA SESIÓN EXTRAORDINARIA CELEBRADA O 24/04/2019 E CONTÉN AS MODIFICACIÓNS INDICADAS NA ORDE DO 3 DE XULLO DE 2019 DE APROBACIÓN DEFINITIVA DO PLAN XERAL DE ORDENACIÓN MUNICIPAL DA FONSAGRADA (DOGA 17/07/2019).


A SECRETARIA ACCIDENTAL,


ASDO.: OLGA LANDEIRA BURGUE





PLAN XERAL DE ORDENACIÓN MUNICIPAL
CONCELLO DE A FONSAGRADA

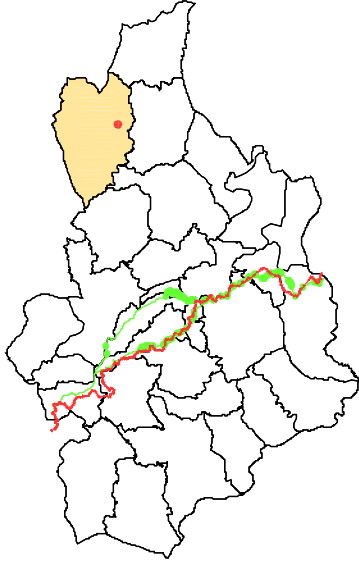

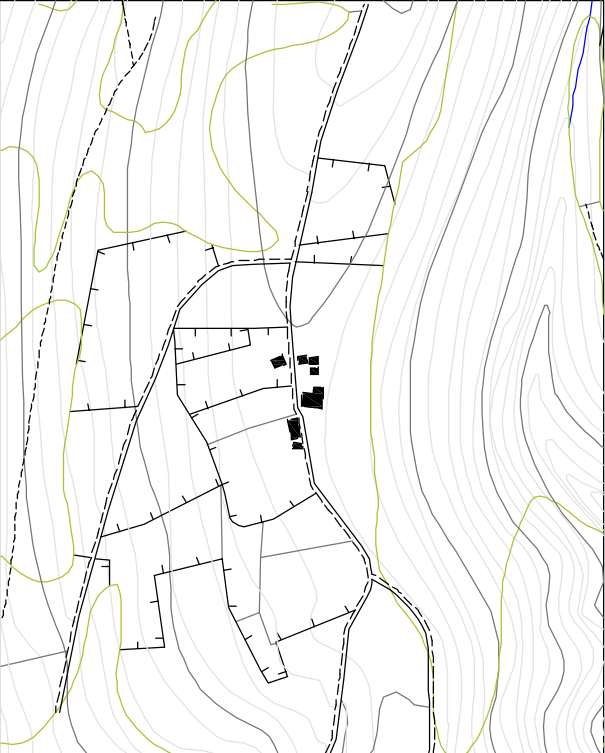

CARACTERÍSTICAS MORFO-ESTRUTURAIS E DE SITUACIÓN		
Distancia á Capital do Concello	1-2 Kilómetros	
	2-4 Kilómetros	
	4-6 Kilómetros	
	>6 Kilómetros	X
Disposición Topográfica	Montaña	X
	Media ladeira	
	Val	
Estrutura morfolóxica	Nuclear con caserio denso	
	Nuclear con caserio claro	X
	Polinuclear con caserio denso	
	Polinuclear con caserio claro	
	Nuclear en nebulosa	




ENTIDADES POBOACIONAIS - INFORMACIÓN

NÚCLEO	TREVÍN	Nº PLANO: 04/13-B
PARROQUIA	CARBALLIDO (Sta. María)	
COORDENADAS	X: 652947 / Y: 4788793 / Z: 675	E : 1/2000

DES: SL

AYC JITECTURA TERRITORIO Y MEDIO AMBIENTE S.L.

A SECRETARIA ACCIDENTAL,
ASDO.: OLGA LANDEIRA BURGUE

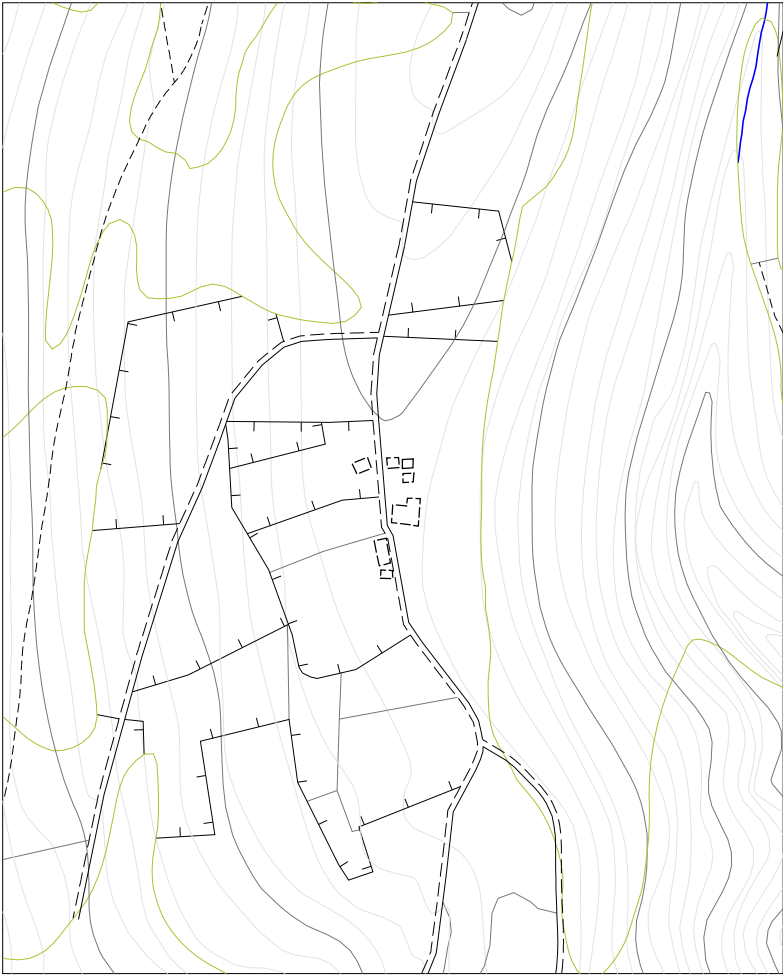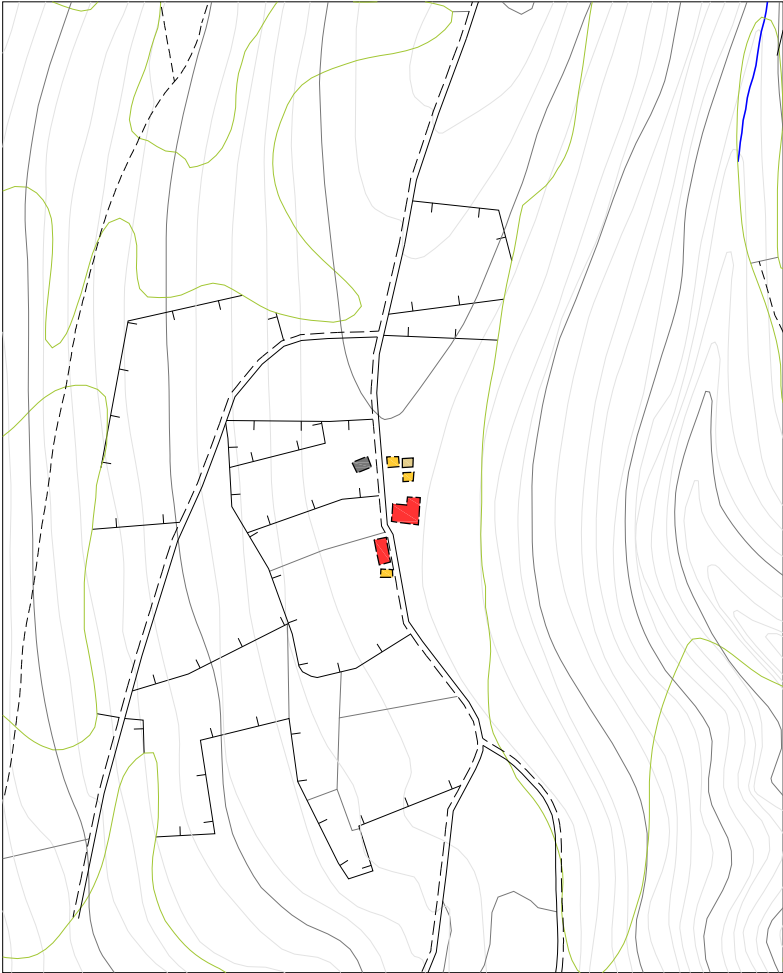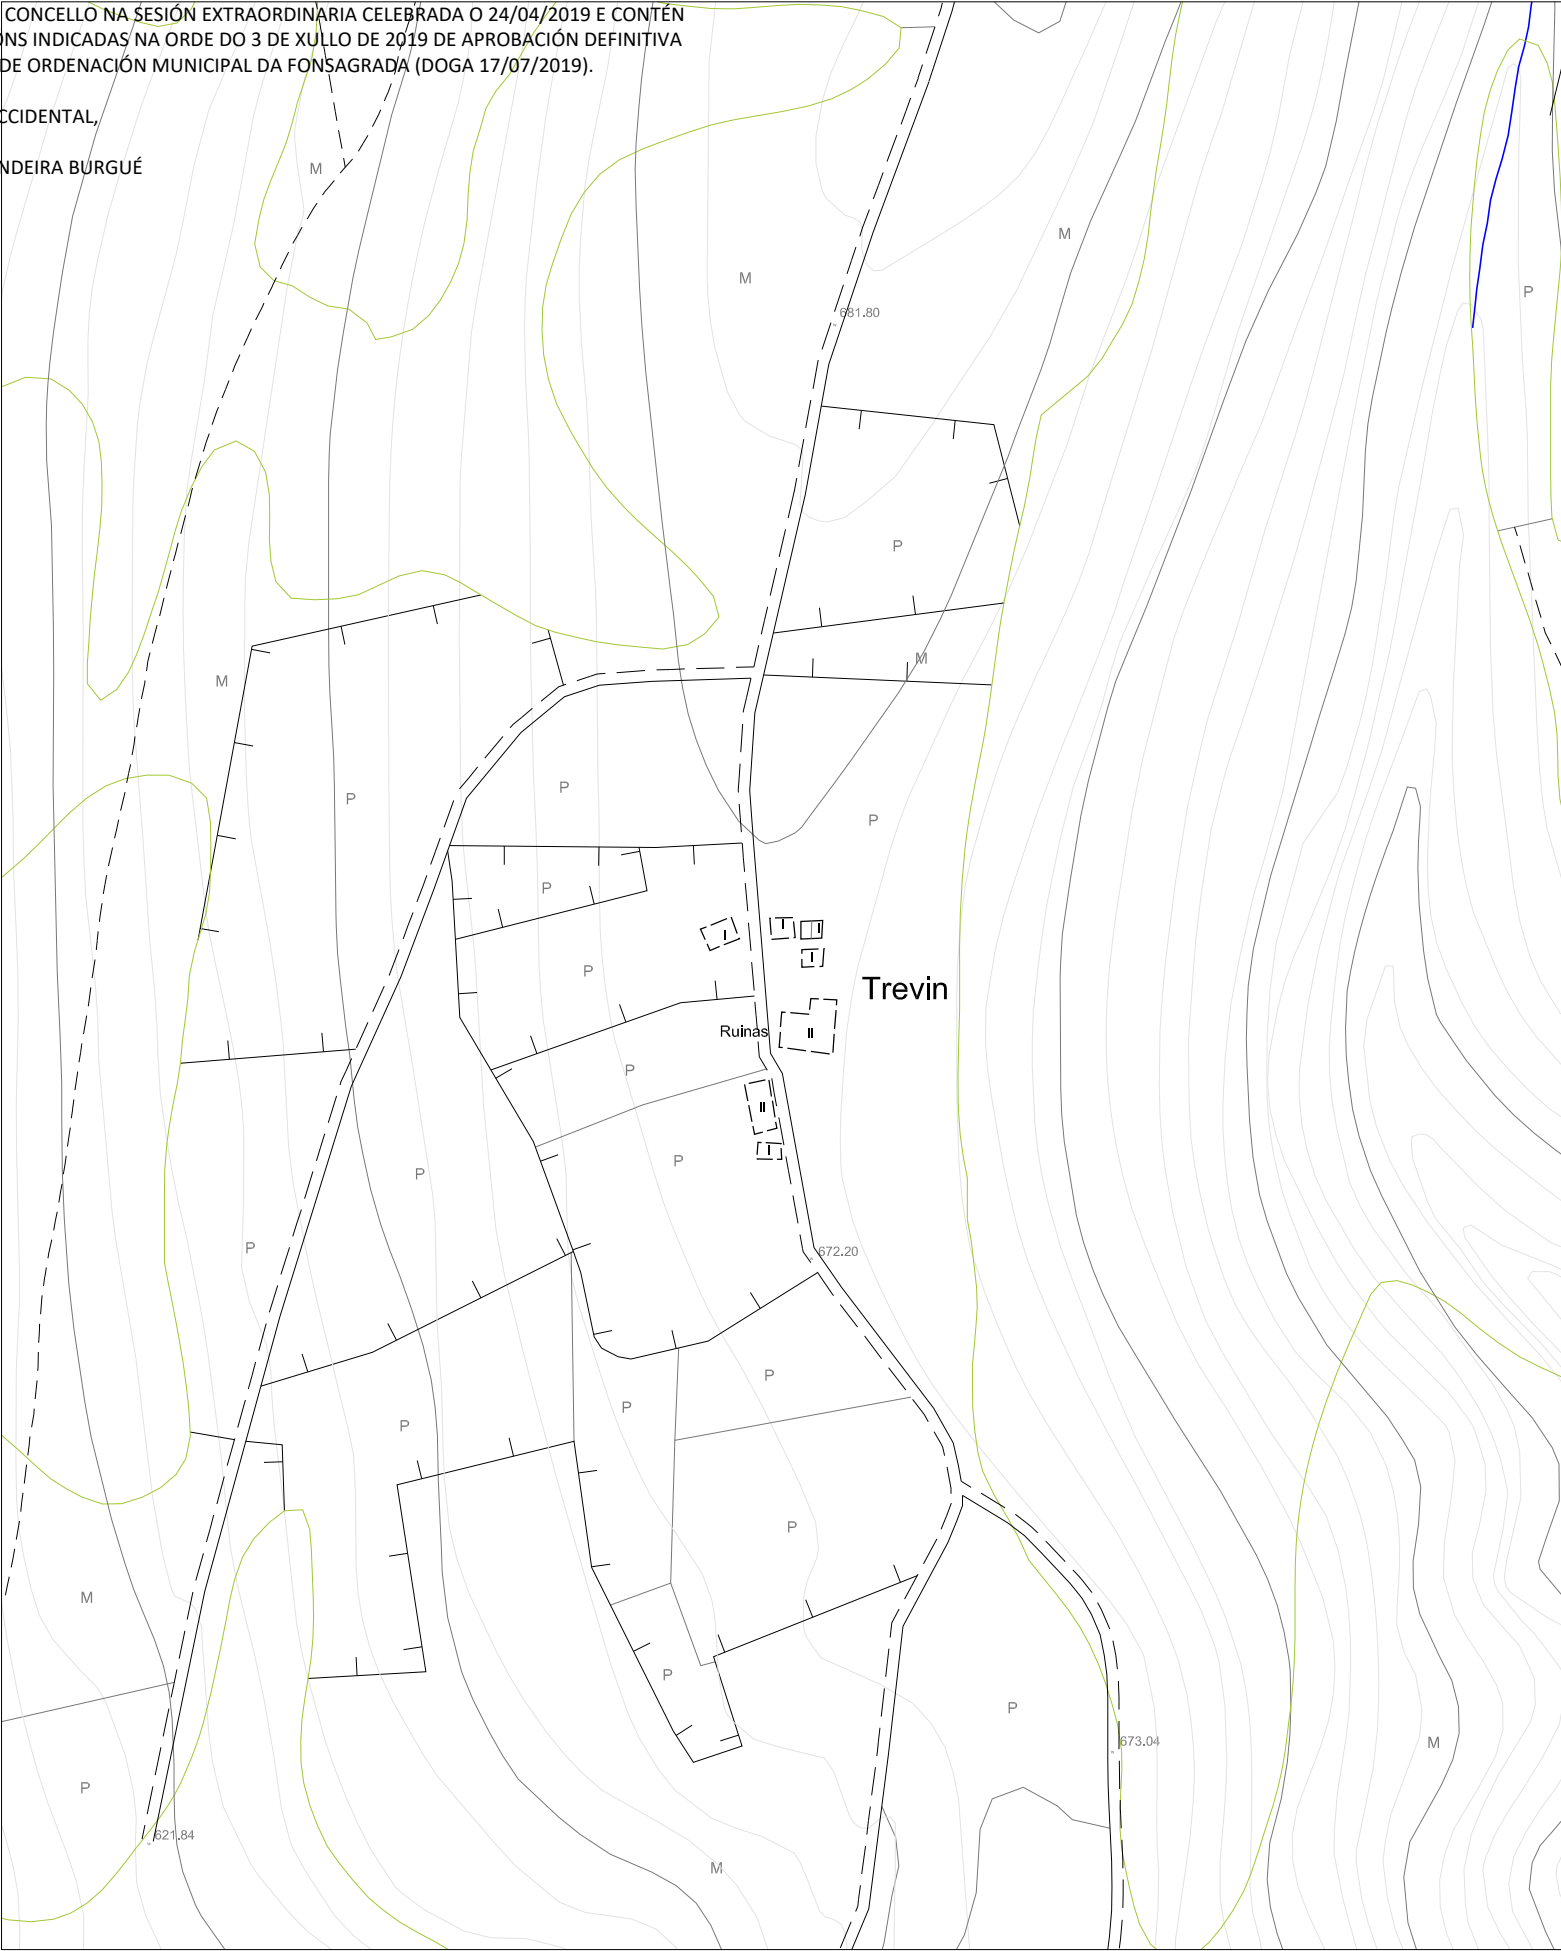

PLAN XERAL DE ORDENACIÓN MUNICIPAL

CONCELLO DE A FONSAGRADA

VIVENDA TRADICIONAL

VIVENDA NON TRADICIONAL

ANEXOS VIVENDA

EDIFICIO AGROPECUARIO TRADICIONAL

EDIFICIO AGROPECUARIO NOVO

EDIFICIO EN RUINA

EDIFICIO PÚBLICO

USOS TERCIARIOS

VIAIS ESTRUCTURANTES

VIVENDA TRADICIONAL TIPO

CLASIFICACIÓN ARQUITECTÓNICA

INFRAESTRUCTURA VIARIA :

Rede Primaria Básica

Rede Secundaria

Rede Deputacións e Concello

Pistas asfaltadas

Camiños

ELECTRICIDADE

Liñas eléctricas media e alta tensión

Transformador

Alumeado

ABASTECIMENTO

Rede de abastecimento

Depósito de auga

Fontes e Pozos

SANEAMENTO

Rede de saneamiento

Punto de verquido

Depuración

ENTIDADES POBOACIONAIS - INFORMACIÓN

DOVEGA, S.L.

ARQUITECTURA, TERRITORIO Y MEDIO AMBIENTE, S.L.

CARACTERÍSTICAS DEMOGRÁFICAS E PRODUCTIVAS

Nº DE HABITANTES		Nº DE VIVENDAS	TRADICIONAIS	Ocupada	0	Nº DE EDIFICIOS AGROPECUARIOS	TRADICIONAIS	0	ORIENTACIÓN PRODUCTIVA	AGROPECUARIA			
*Datos do IGE				Segunda Vivenda	0			NON TRADICIONAIS		1	AGROFORESTAL		
ANO 2000	ANO 2014			Baleira	0			Ocupada		0	SERVICIOS		
0	0			2	NON TRADICIONAIS			Segunda Vivenda		0	RUINA	4	INDUSTRIAL
								Baleira		0			
		RUINA		2									

OBSERVACIÓNS :
A entidade poboacional de Trevin consta de dúas vivendas polo que non é suficiente para ser delimitado como Núcleo Rural. (Artigo 13.3 da lei 9/2002).