


A SECRETARIA ACCIDENTAL,


ASDO.: OLGA LANDEIRA BURGUE





PLAN XERAL DE ORDENACIÓN MUNICIPAL
CONCELLO DE A FONSAGRADA

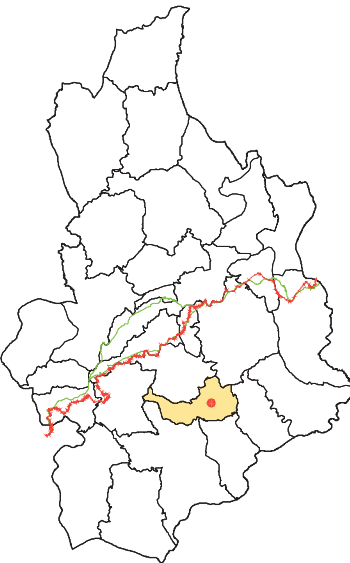

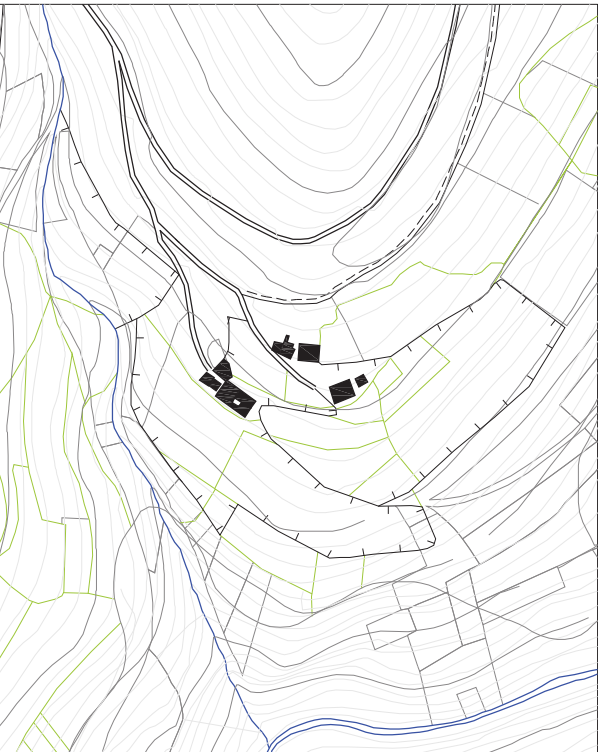

CARACTERÍSTICAS MORFO-ESTRUTURAIS E DE SITUACIÓN		
Distancia á Capital do Concello	1-2 Kilómetros	
	2-4 Kilómetros	
	4-6 Kilómetros	
	>6 Kilómetros	X
Disposición Topográfica	Montaña	
	Media ladeira	X
	Val	
Estrutura morfolóxica	Nuclear con caserío denso	
	Nuclear con caserío claro	X
	Polinuclear con caserío denso	
	Polinuclear con caserío claro	
	Nuclear en nebulosa	


ENTIDADES POBOACIONAIS - INFORMACIÓN

NÚCLEO	O TOUCEIRO	Nº PLANO: 05/07-A
PARROQUIA	CEREIXIDO (Santiago)	
COORDENADAS	X: 658705 / Y: 4771581 / Z: 450	E : 1/2000

DIVISA, S.L.
ARQUITECTURA, TERRITORIO Y MEDIO AMBIENTE, S.L.

DILIXENCIA PARA FACER CONSTAR QUE ESTE DOCUMENTO FOI APROBADO PROVISIONALMENTE POLO PLENO DO CONCELLO NA SESIÓN EXTRAORDINARIA CELEBRADA O 24/04/2019 E CONTÉN AS MODIFICACIÓNS INDICADAS NA ORDE DO 3 DE XULLO DE 2019 DE APROBACIÓN DEFINITIVA DO PLAN XERAL DE ORDENACIÓN MUNICIPAL DA FONSAGRADA (DOGA 17/07/2019).

A SECRETARIA ACCIDENTAL,
ASDO.: OLGA LANDEIRA BURGUE

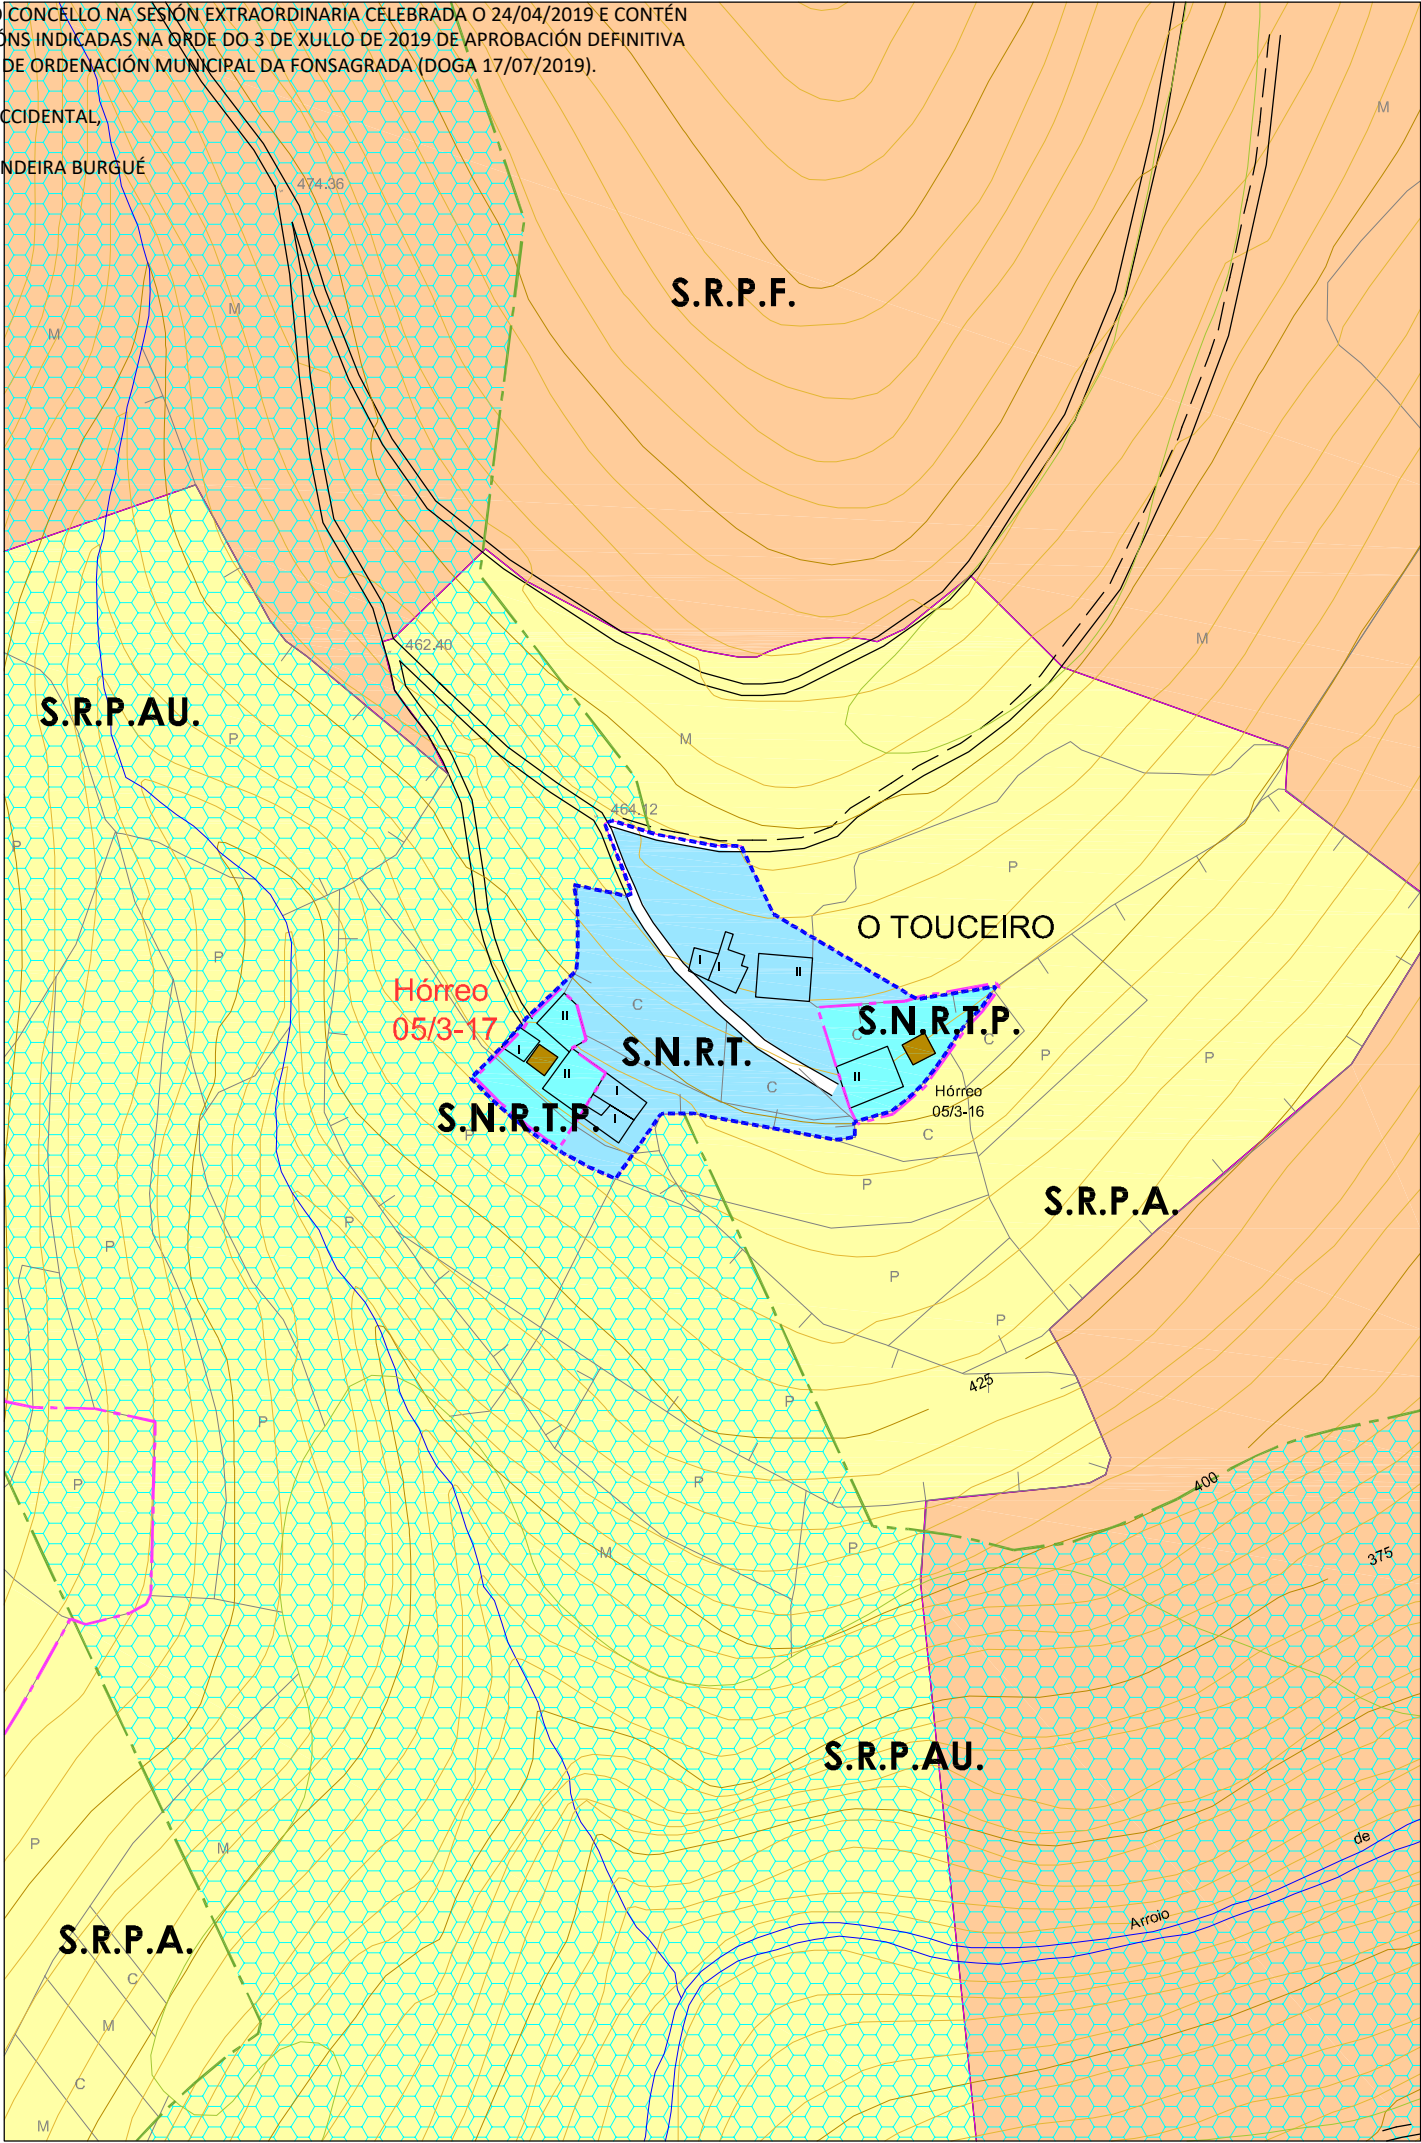

PLAN XERAL DE ORDENACIÓN MUNICIPAL
CONCELLO DE A FONSAGRADA

Nº DE HOJA: 07454

CATÁLOGO DE BENS PROTEXIDOS

CONSTRUCCIÓNS ETNOGRÁFICAS

SITUACIÓN E ACCESO : Atópase no núcleo de O Touceiro. O acceso é bo.

ADSCRIPCIÓN TIPOLOXICA : Hórreo Asturiano-Lucense

PROTECCIÓN : INTEGRAL

CONSERVACIÓN : Regular

TITULARIDADE: Privada

ORDENANZA: Solo Núcleo Histórico Tradicional Protección

DESCRICIÓN: Edificación situada á beira dun camiño público no núcleo de O Touceiro. Hórreo sobre catro pés de madeira con tornarrats de lousa apoiados en catro pilastras de mampostería de xisto. A cámara aséntase sobre a grade, que apoia nos tornarrats, e está formada por catro trabes de sección considerable e por un peche de táboas de madeira colocadas en vertical. Ten unha única porta de acceso, nun dos lados, entregándose na parte superior a outro conxunto de trabes que apoian nos esteos que forman os esquinais onde soportan todo o peso da cuberta. Cuberta a catro augas de lousa con estrutura de vigas de madeira. As escaleiras son de pedra.

OBRAS PERMITIDAS: Mantemento, Conservación, Restauración e Consolidación.

MEDIDADES DE PROTECCIÓN E MELLORAS:
-Obras de conservación e mantemento.

GA27018055

B.I.C.

PROTECCIÓN INTEGRAL G-I

GA27018054

XACEMENTOS ARQUEOLÓXICOS

PROTECCIÓN INTEGRAL G-II

2.1-05

ELEMENTO CATALOGADO

CONTORNO DE PROTECCIÓN G-I-2

CONTORNO DE PROTECCIÓN G-II

CONTORNO DE PROTECCIÓN DO BEN CATALOGADO

CAMIÑO PRIMITIVO

VESTIDOS HISTÓRICOS

PROTECCIÓN DO CAMIÑO (30 m.)

TERRITORIO HISTÓRICO

HÓRREO


Núcleo	O TOUCEIRO		
Parroquia	CEREIXIDO (Santiago)		
Coordenadas UTM UTM-ED50 (EPSG:3209)	X : 658663	Y : 4771578	Z : 443
Escala : 1/2000	Ref. : 05 / 3-17		

DIVISA, SL

ARQUITECTURA, TERRITORIO Y MEDIO AMBIENTE, SL

DILIXENCIA PARA FACER CONSTAR QUE ESTE DOCUMENTO FOI APROBADO PROVISIONALMENTE POLO PLENO DO CONCELLO NA SESIÓN EXTRAORDINARIA CELEBRADA O 24/04/2019 E CONTÉN AS MODIFICACIÓNS INDICADAS NA ORDE DO 3 DE XULLO DE 2019 DE APROBACIÓN DEFINITIVA DO PLAN XERAL DE ORDENACIÓN MUNICIPAL DA FONSAGRADA (DOGA 17/07/2019).

A SECRETARIA ACCIDENTAL,
ASDO.: OLGA LANDEIRA BURGUE

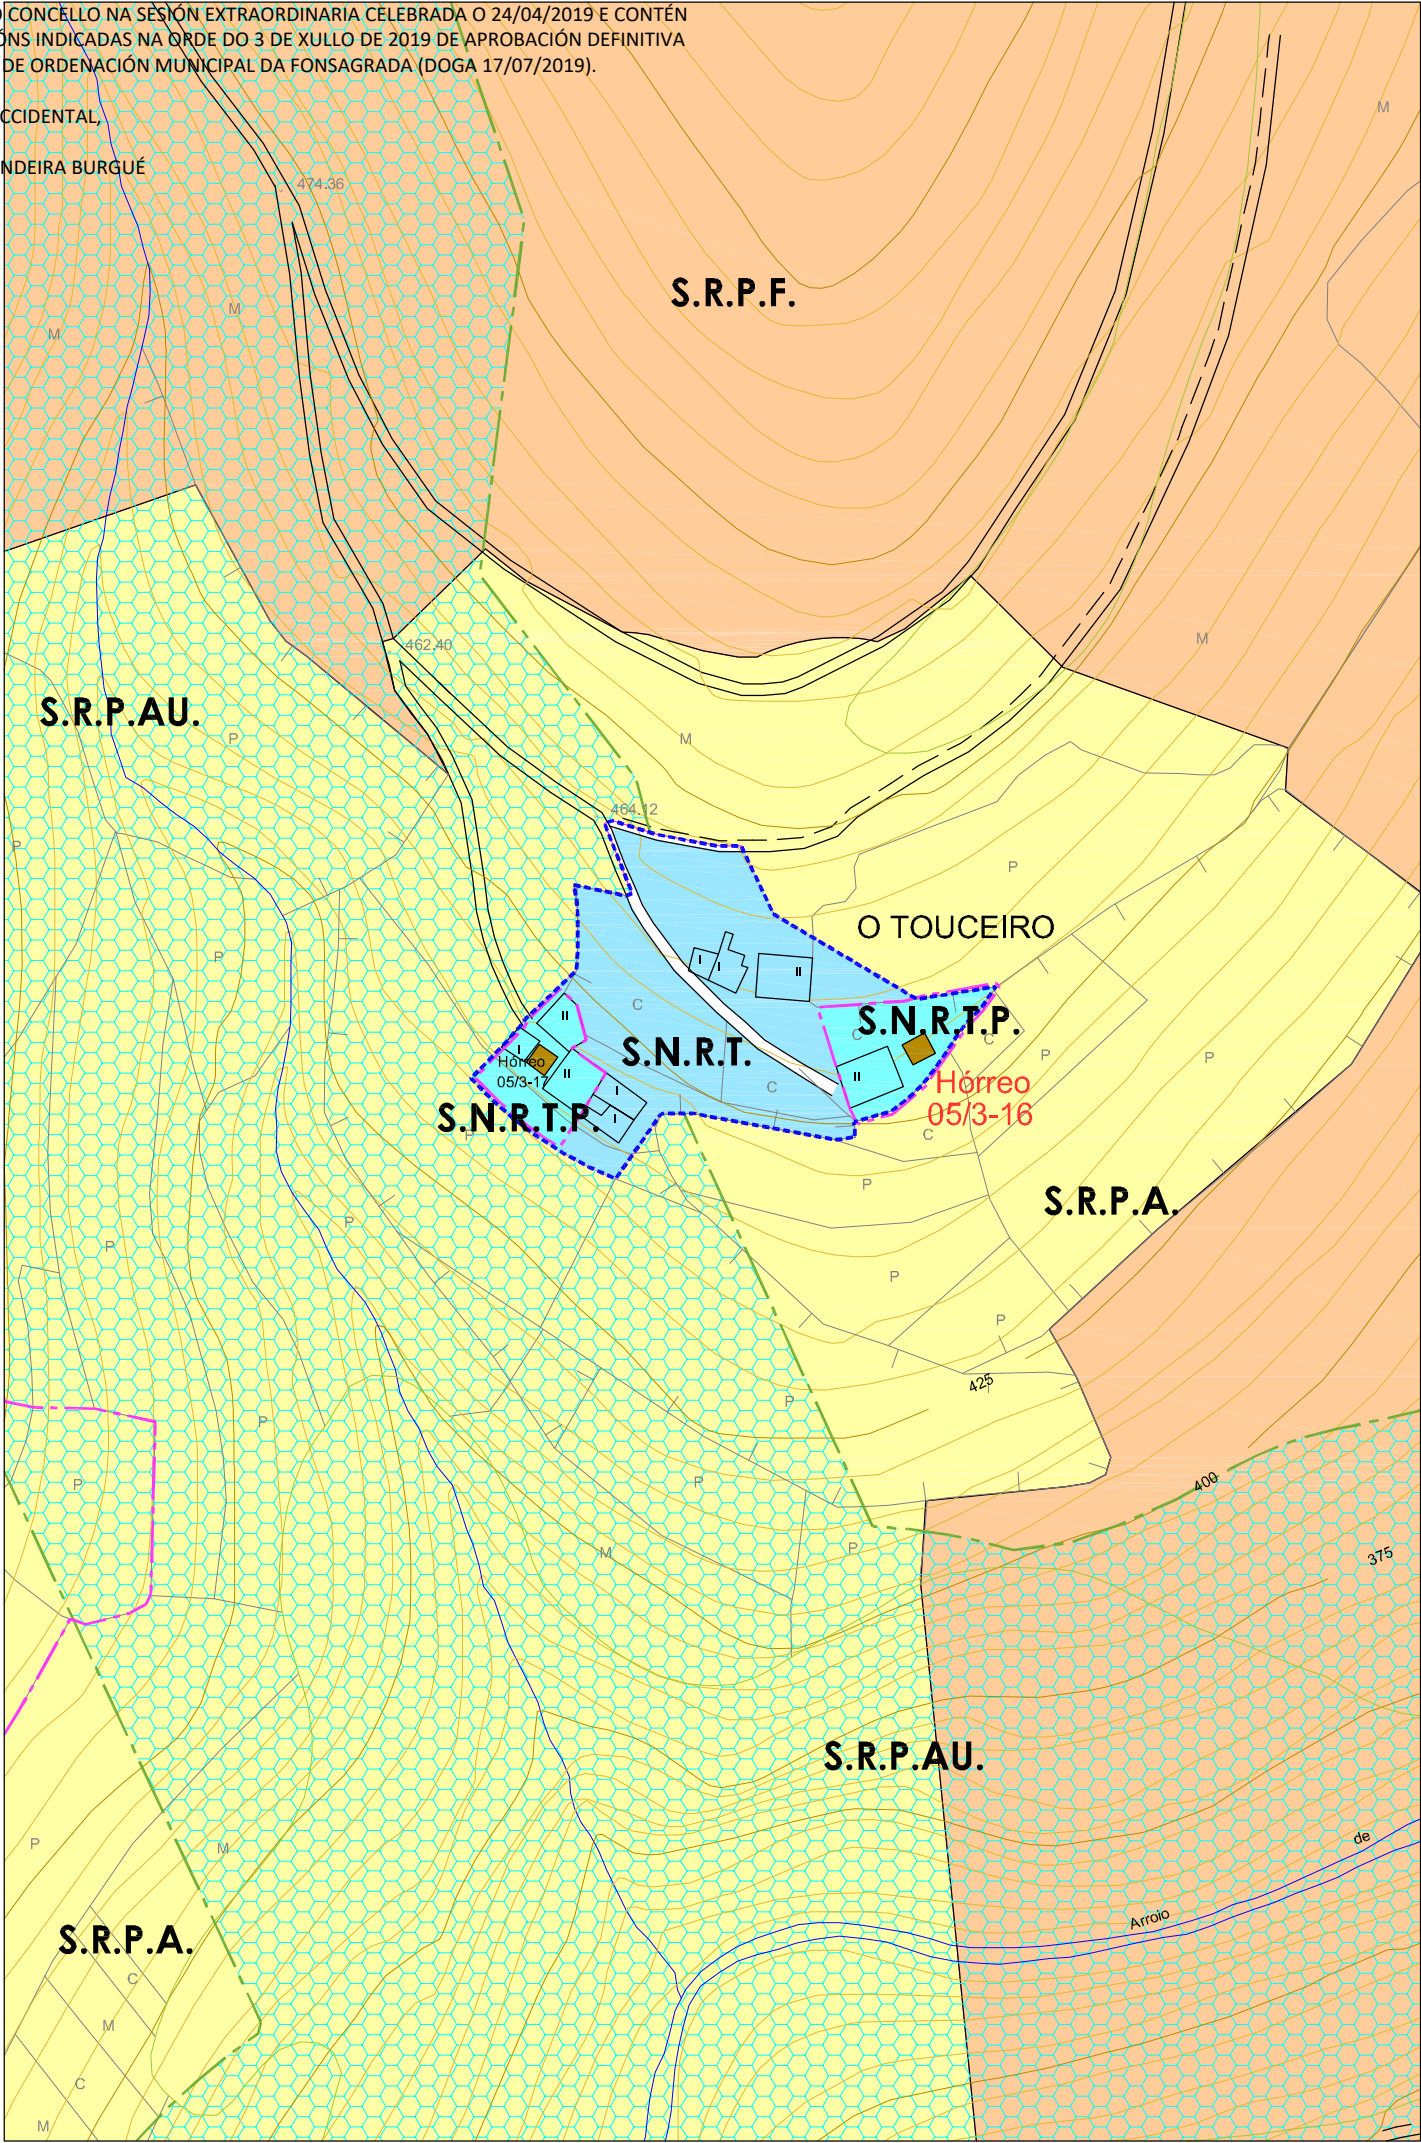

PLAN XERAL DE ORDENACIÓN MUNICIPAL
CONCELLO DE A FONSAGRADA

Nº DE HOJA: 07454

CATÁLOGO DE BENS PROTEXIDOS

CONSTRUCCIÓNS ETNOGRÁFICAS

SITUACIÓN E ACCESO : Atópase no núcleo de O Touceiro.
O acceso é bo.

ADSCRIPCIÓN TIPOLÓXICA : Hórreo Asturiano-Lucense

PROTECCIÓN : INTEGRAL

CONSERVACIÓN : Boa.

TITULARIDADE: Privada

ORDENANZA: Solo Núcleo Histórico Tradicional Protección

DESCRIPCIÓN: Edificación situada proxima ó vial público no núcleo de O Touceiro.
Hórreo sobre catro pés de madeira con tornarratos apoiados en catro pilastras de mampostería de xisto.
A cámara aséntase sobre a grade, que apoia nos tornarratos, e está formada por catro trabes de considerable sección e por un peche de táboas de madeira colocadas en vertical.
Ten unha única porta de acceso, nun dos lados, entregándose na parte superior a outro conxunto de trabes que apoia nos esteos que forman os esquinais soportando todo o peso da cuberta.
Cuberta a catro augas de lousa con estrutura de vigas de madeira.

OBRAS PERMITIDAS: Mantemento, Conservación, Restauración e Consolidación.

MEDIDADES DE PROTECCIÓN E MELLORAS:

- Eliminación chapa na cara Oeste do hórreo.
- Obras de conservación e mantemento.

GA27018055

B.I.C.

PROTECCIÓN INTEGRAL GI-I

GA27018054

XACEMENTOS ARQUEOLÓXICOS

PROTECCIÓN INTEGRAL GI-I

2.1-05

ELEMENTO CATALOGADO

CONTORNO DE PROTECCIÓN GI-2

CONTORNO DE PROTECCIÓN GI-II

CONTORNO DE PROTECCIÓN DO BEN CATALOGADO

CAMIÑO PRIMITIVO

VESTIDOS HISTÓRICOS

PROTECCIÓN DO CAMIÑO (30m.)

TERRITORIO HISTÓRICO

HÓRREO


Núcleo	O TOUCEIRO		
Parroquia	CEREIXIDO (Santiago)		
Coordenadas UTM	X : 658762	Y : 4771581	Z : 455
Escala : 1/2000	Ref. : 05 / 3-16		

DIVISA, SL

ARQUITECTURA, TERRITORIO Y MEDIO AMBIENTE, SL

DILIXENCIA PARA FACER CONSTAR QUE ESTE DOCUMENTO FOI APROBADO PROVISIONALMENTE POLO PLENO DO CONCELLO NA SESIÓN EXTRAORDINARIA CELEBRADA O 24/04/2019 E CONTÉN AS MODIFICACIÓNS INDICADAS NA ORDE DO 3 DE XULLO DE 2019 DE APROBACIÓN DEFINITIVA DO PLAN XERAL DE ORDENACIÓN MUNICIPAL DA FONSAGRADA (DOGA 17/07/2019).

A SECRETARIA ACCIDENTAL,
ASDO.: OLGA LANDEIRA BURGUE

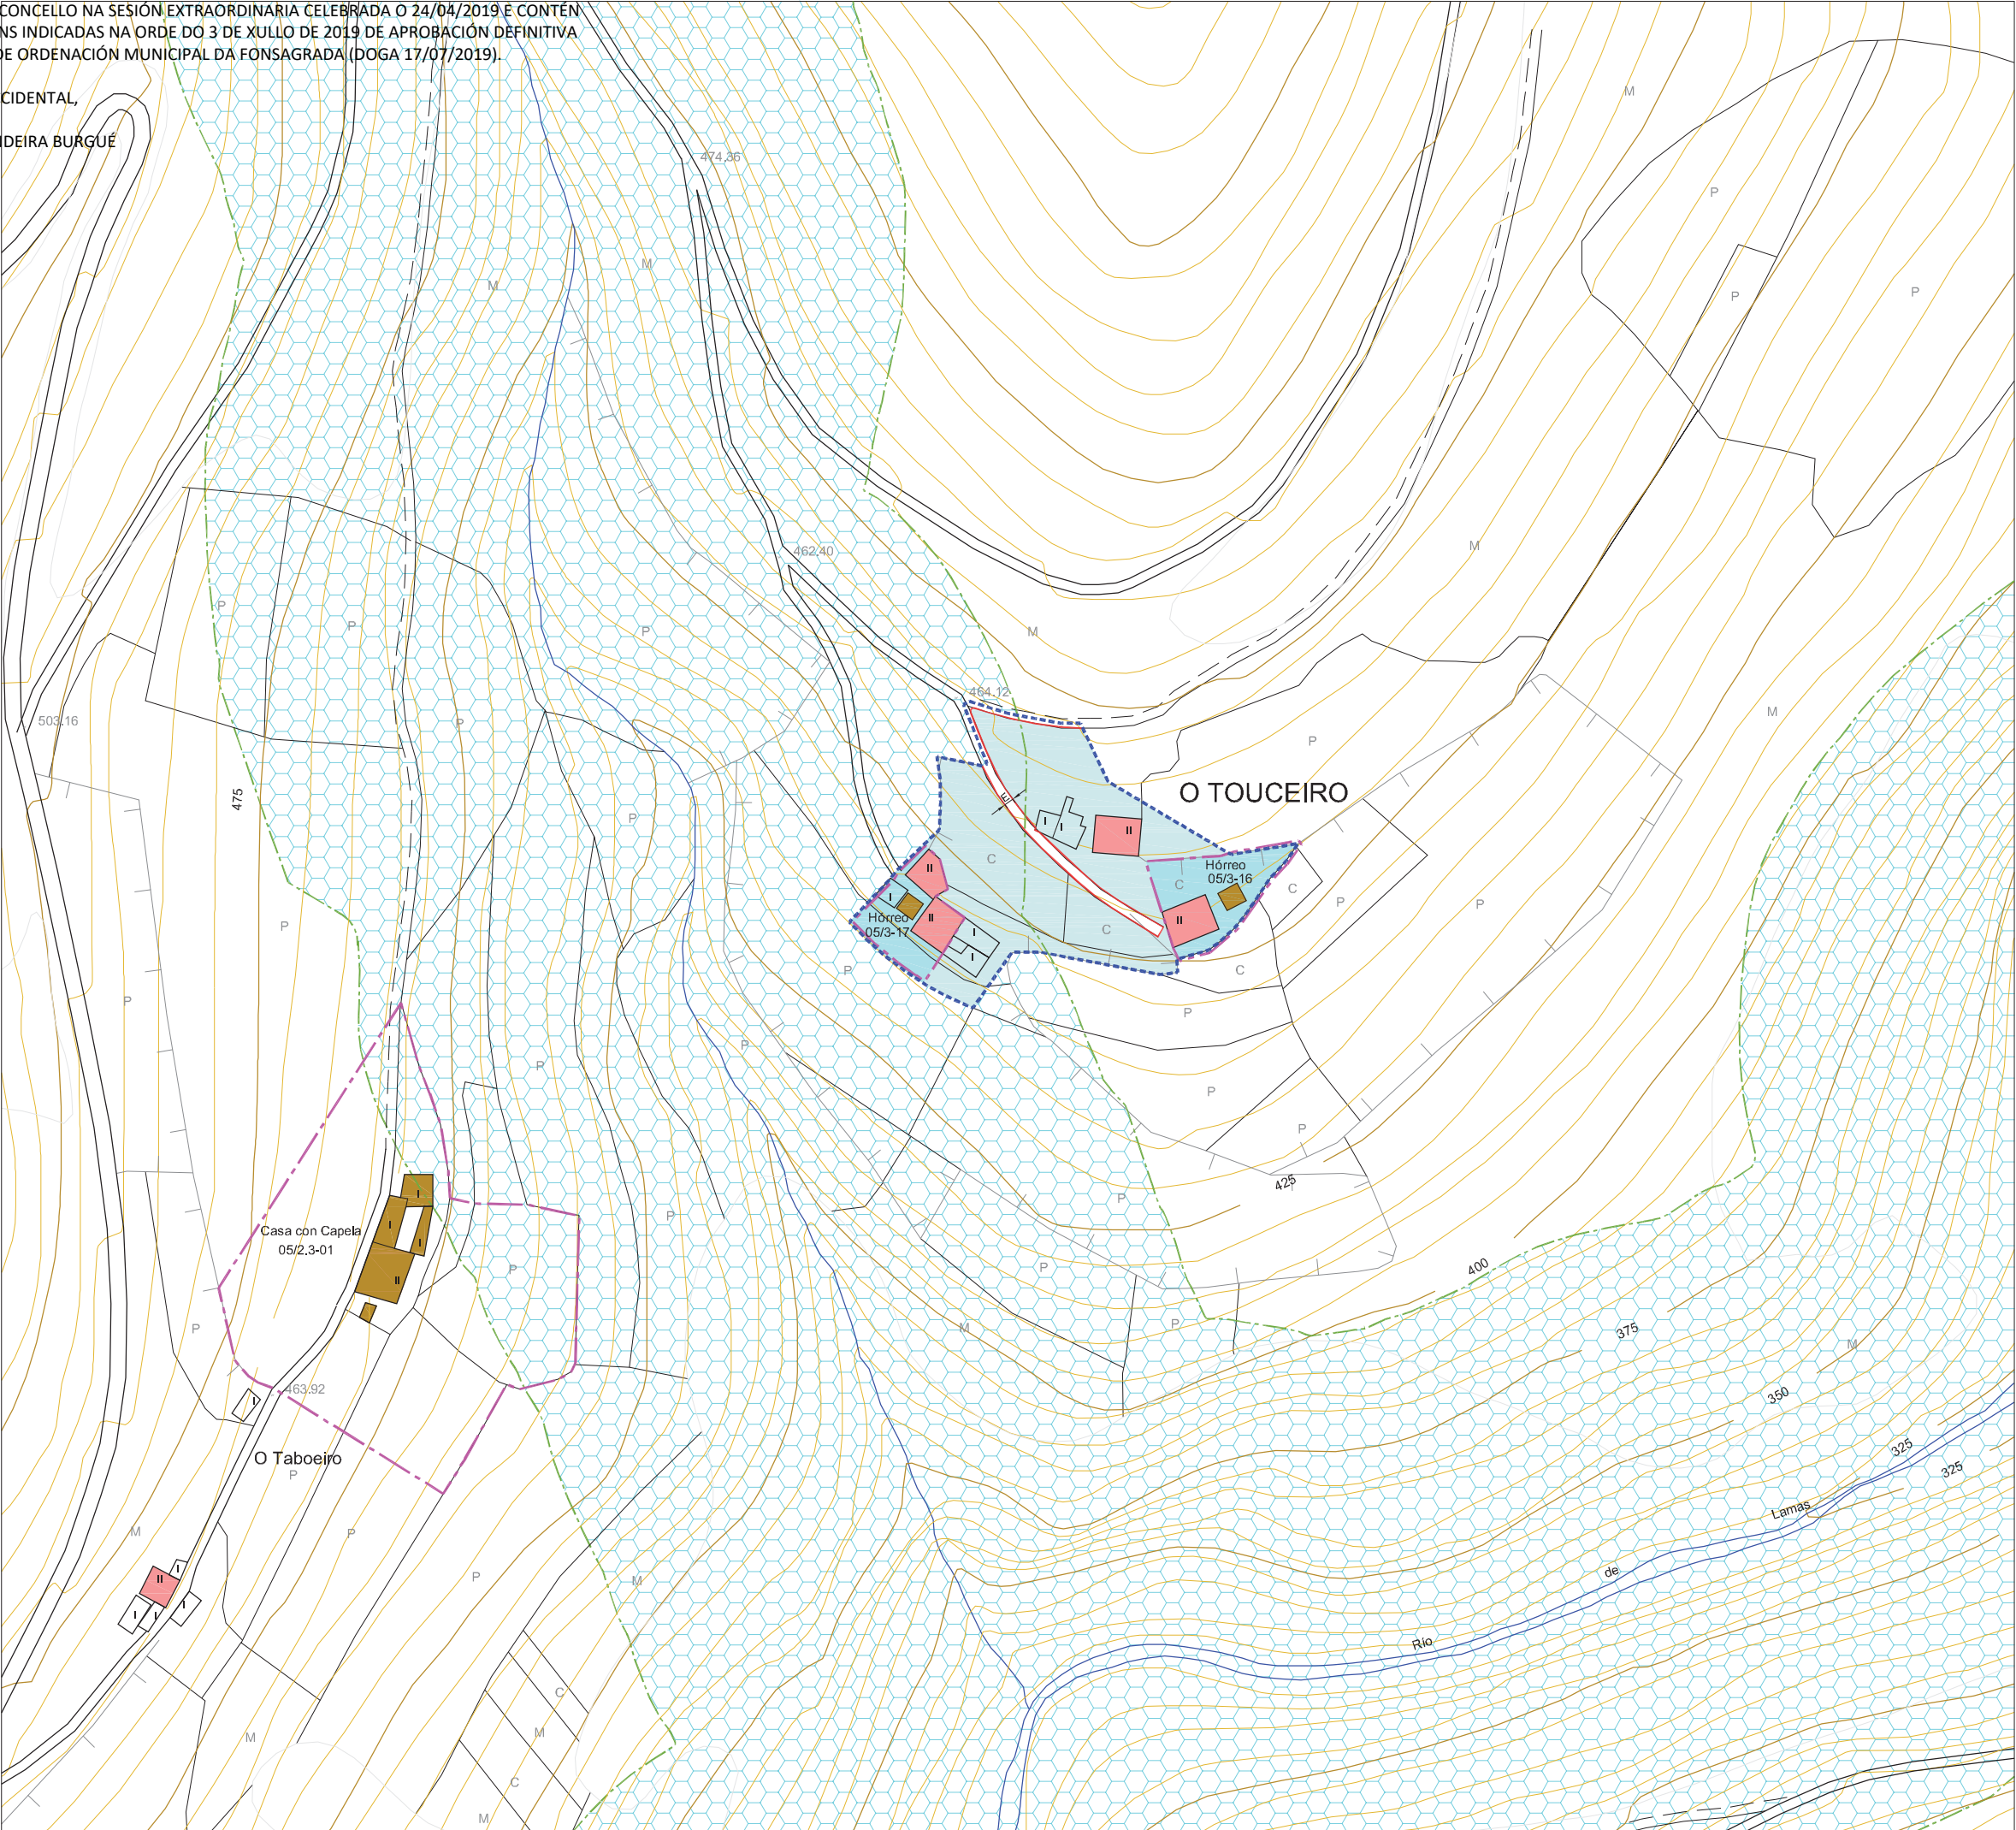

PLAN XERAL DE ORDENACIÓN MUNICIPAL
CONCELLO DE A FONSAGRADA

RibortóPontenova,ATaramundiVillanueva de OscosSta. Eulalia de OscosS. Martín de OscosPesoz

PROVINCIA DE OVIEDO

PastorizaMeiraRibeira de PiquínBaleiraCastroverdeBaralla

Grandas de SalimeNegueira de MuñizPROVINCIA DE OVIEDOS. Antolín de IbbiasNavia de Suarna

DELIMITACIÓN DO SOLO DE NÚCLEO RURAL
Superficie Núcleo : 6.539m2.

VIVENDA TRADICIONAL

VIVENDA NOVA

ORDENANZAS EN SOLO DE NÚCLEO RURAL

NÚCLEO RURAL TRADICIONAL

NÚCLEO RURAL TRADICIONAL - PROTECCIÓN

Nº de Viv. Existentes = 4
Nº Max. de Viv. Edificables = 3 / Parcela Mln. = 600m2
Grao de consolidación do núcleo tradicional : 64,2%

DOTACIÓNS LOCAIS E SISTEMAS XERAIS

DOTACIÓN LOCAL

EQUIPAMENTOS COMUNITARIOS

ZONAS VERDES E ESPAZOS LIBRES

INFRAESTRUCTURAS E COMUNICACIÓNS

SISTEMA XERAL

ALIÑACIÓNS E RASANTES

ALIÑACIÓN DO VIAL

ALIÑACIÓN DO VIAL REGULARIZADA

ANCHO DO VIAL (E = Existente)

SOLO RÚSTICO DE PROTECCIÓN

S.R.P.E.N.
Solo Rústico Protección
Espacios Naturals

S.R.P.AU.
Solo Rústico Protección
Augas

S.R.P.I.
Solo Rústico Protección Infraestructuras

LIÑA DE AFECCIÓN

PROTECCIÓN DE BENS CATALOGADOS

GA27018055
B.I.C.
PROTECCIÓN INTEGRAL G-I

GA27018054
XACEMENTOS ARQUEOLÓXICOS
PROTECCIÓN INTEGRAL G-I-I

2.1-05
ELEMENTO CATALOGADO

CONTORNO DE PROTECCIÓN G-II-2

CONTORNO DE PROTECCIÓN G-III

CONTORNO DE PROTECCIÓN DO ELEMENTO CATALOGADO

CAMINO PRIMITIVO

VESTIDOS HISTÓRICOS

PROTECCIÓN DO CAMINO (30 m.)

TERRITORIO HISTÓRICO

DELIMITACIÓN DE NÚCLEOS RURAIS

NÚCLEO

PARROQUIA

COORDENADAS

O TOUCEIRO

CEREIXIDO (Santiago)

X: 658705 / Y: 4771581 / Z: 450


Nº PLANO:

05/06

E: 1/2000

ARQUITECTURA, TERRITORIO Y MEDIO AMBIENTE. SL

A SECRETARIA ACCIDENTAL,
ASDO.: OLGA LANDEIRA BURGUE

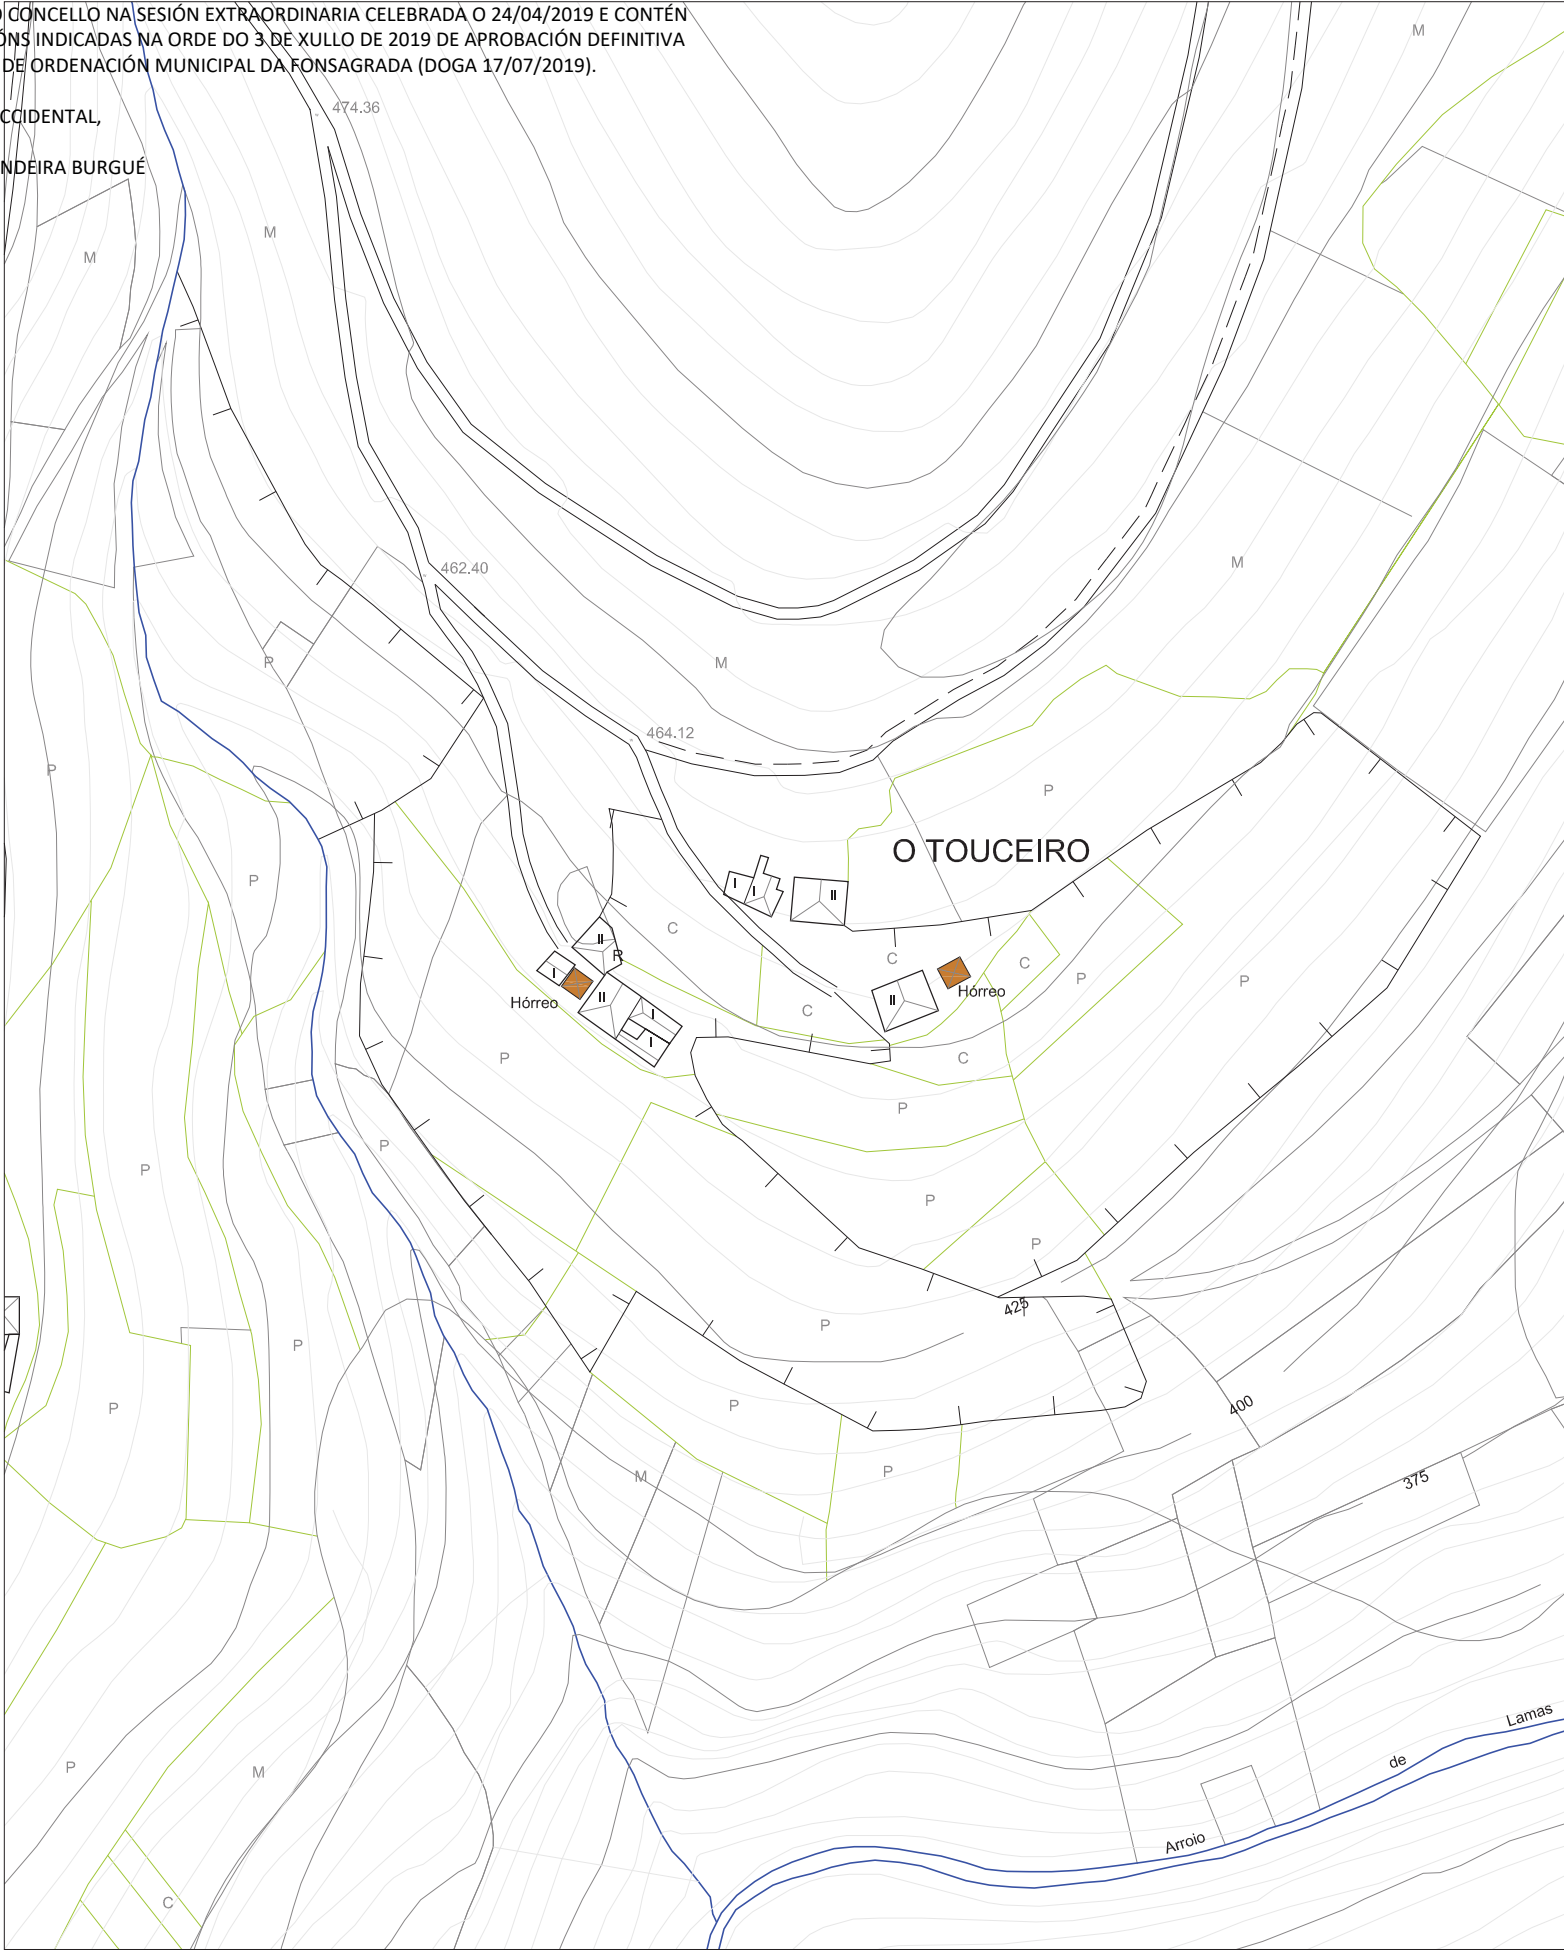

PLAN XERAL DE ORDENACIÓN MUNICIPAL

CONCELLO DE A FONSAGRADA

VIVENDA TRADICIONAL

VIVENDA NON TRADICIONAL

ANEXOS VIVENDA

EDIFICIO AGROPECUARIO TRADICIONAL

EDIFICIO AGROPECUARIO NOVO

EDIFICIO EN RUINA

EDIFICIO PÚBLICO

USOS TERCIARIOS

VIAIS ESTRUCTURANTES

VIVENDA TRADICIONAL TIPO

CLASIFICACIÓN ARQUITECTÓNICA

1ª CATEGORÍA Núcleo con alteración mínima nas edificacións tradicionais.	
2ª CATEGORÍA Núcleo con alteracións edificatorias inferiores ó 25% do total construído.	X
3ª CATEGORÍA Núcleo con alteracións edificatorias inferiores ó 50% do total construído.	
4ª CATEGORÍA Núcleo con escaso valor arquitectónico.	

INFRAESTRUCTURA VIARIA :

Rede Primaria Básica

Rede Secundaria

Rede Deputacións e Concello

Pistas asfaltadas

Camiños

ELECTRICIDADE

Liñas eléctricas media e alta tensión

Transformador

Alumeado

ABASTECIMENTO

Rede de abastecimento

Depósito de agua

Fontes e Pozos

SANEAMENTO

Rede de saneamiento

Punto de verquido

Depuración

ENTIDADES POBOACIONAIS - INFORMACIÓN

NÚCLEO	O TOUCEIRO	Nº PLANO:
PARROQUIA	CEREIXIDO (Santiago)	05/07-B
COORDENADAS	X: 658705 / Y: 4771581 / Z: 450	E: 1/2000 - 1/4000

DIVEGA, S.L.

ARQUITECTURA, TERRITORIO Y MEDIO AMBIENTE, S.L.