

DILIXENCIA PARA FACER CONSTAR QUE ESTE DOCUMENTO FOI APROBADO PROVISIONALMENTE POLO PLENO DO CONCELLO NA SESIÓN EXTRAORDINARIA CELEBRADA O 24/04/2019 E CONTÉN AS MODIFICACIÓNS INDICADAS NA ORDE DO 3 DE XULLO DE 2019 DE APROBACIÓN DEFINITIVA DO PLAN XERAL DE ORDENACIÓN MUNICIPAL DA FONSAGRADA (DOGA 17/07/2019).

A SECRETARIA ACCIDENTAL,
ASDO.: OLGA LANDEIRA BURGUE



PLAN XERAL DE ORDENACIÓN MUNICIPAL
CONCELLO DE A FONSAGRADA

CARACTERÍSTICAS MORFO-ESTRUTURAIS E DE SITUACIÓN		
Distancia á Capital do Concello	1-2 Kilómetros	
	2-4 Kilómetros	
	4-6 Kilómetros	
	>6 Kilómetros	X
Disposición Topográfica	Montaña	
	Media ladeira	X
	Val	
Estrutura morfolóxica	Nuclear con caserío denso	
	Nuclear con caserío claro	X
	Polinuclear con caserío denso	
	Polinuclear con caserío claro	
	Nuclear en nebulosa	

ENTIDADES POBOACIONAIS - INFORMACIÓN


NÚCLEO	O VAO	Nº PLANO: 05/08-A
PARROQUIA	CEREIXIDO (Santiago)	
COORDENADAS	X: 657420 / Y: 4770500 / Z: 400	E : 1/2000

DIVISA, S.L.

ARQUITECTURA, TERRITORIO Y MEDIO AMBIENTE S.L.


DILIXENCIA PARA FACER CONSTAR QUE ESTE DOCUMENTO FOI APROBADO PROVISIONALMENTE POLO PLENO DO CONCELLO NA SESIÓN EXTRAORDINARIA CELEBRADA O 24/04/2019 E CONTÉN AS MODIFICACIÓNS INDICADAS NA ORDE DO 3 DE XULLO DE 2019 DE APROBACIÓN DEFINITIVA DO PLAN XERAL DE ORDENACIÓN MUNICIPAL DA FONSAGRADA (DOGA 17/07/2019).

A SECRETARIA ACCIDENTAL,
ASDO.: OLGA LANDEIRA BURGÚE

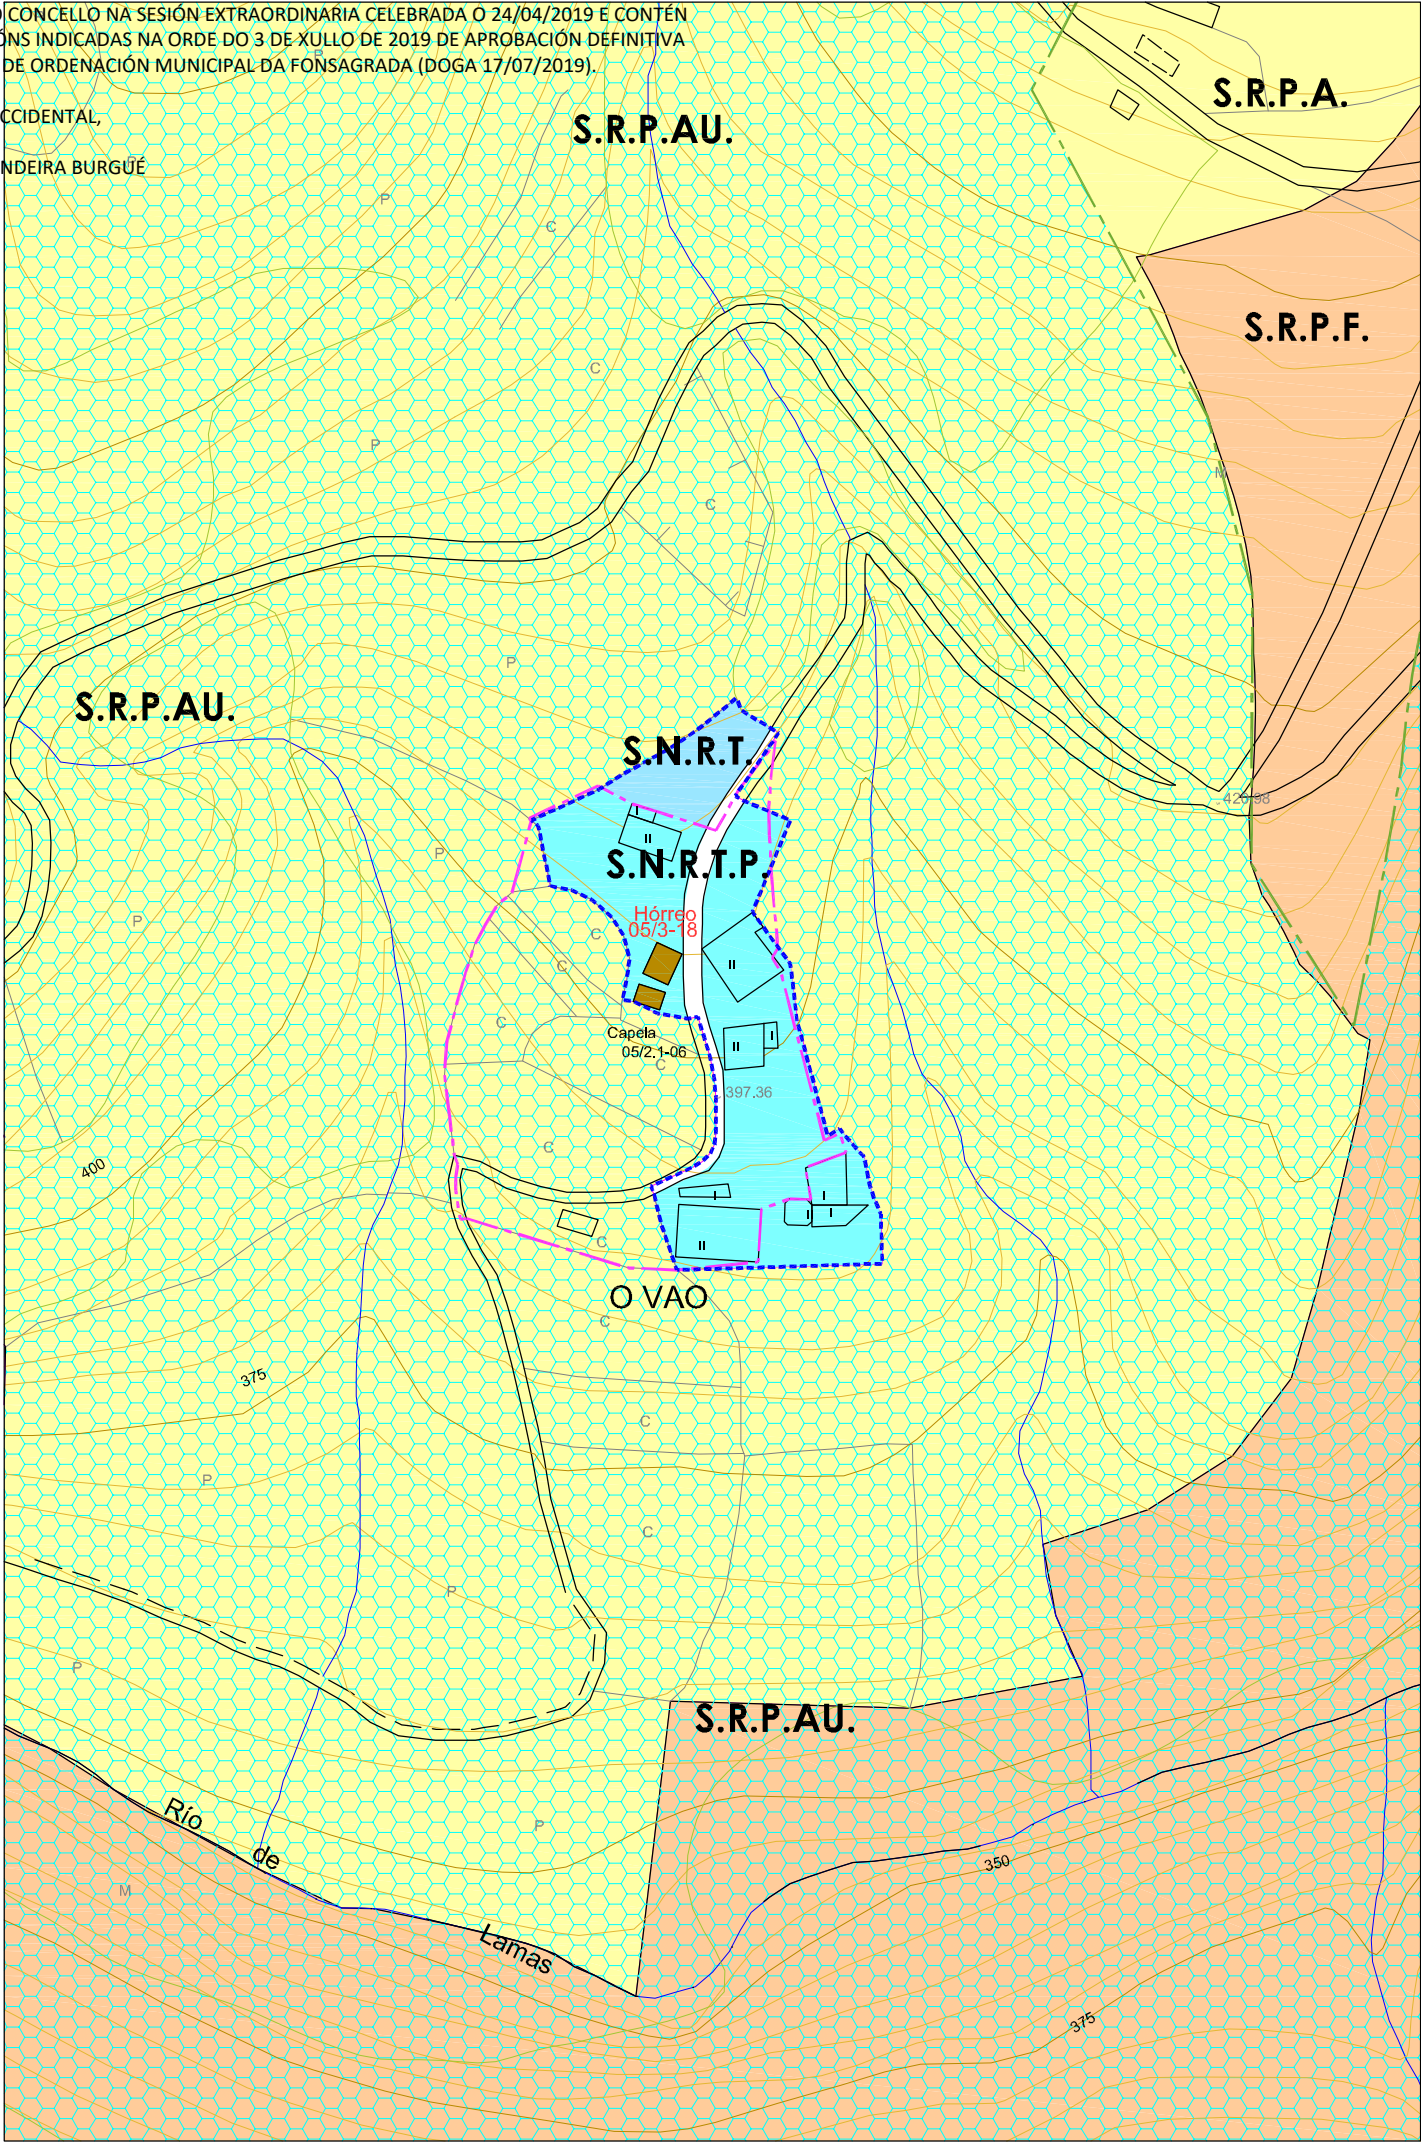



PLAN XERAL DE ORDENACIÓN MUNICIPAL
CONCELLO DE A FONSAGRADA

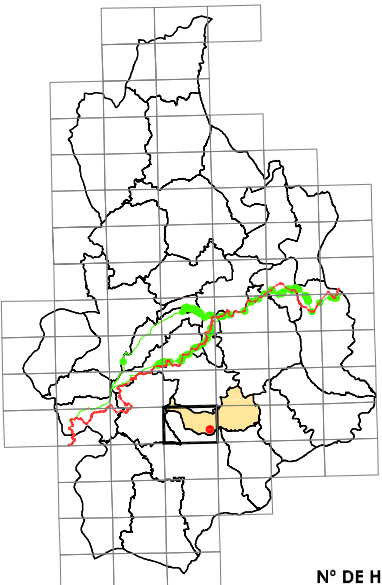

Nº DE HOJA: 07453

CATÁLOGO DE BENS PROTEXIDOS

CONSTRUCCIÓN ETNOGRÁFICAS

SITUACIÓN E ACCESO : Atópase no núcleo de O Vao. O acceso é bo.

ADSCRIPCIÓN TIPOLÓXICA : Hórreo Asturiano-Lucense

PROTECCIÓN : INTEGRAL

CONSERVACIÓN : Boa.

TITULARIDADE: Privada

ORDENANZA: Solo Núcleo Rural Tradicional Protección

DESCRICIÓN: Edificación situada á beira dun camiño público no núcleo de O Vao.
Hórreo sobre catro pés de madeira con tornarratos de lousa apoiados sobre catro pilastras de mampostería de xisto.
O espazo debaixo da cámara úsase para garda-lo carro, a leña ou os apeiros de labranza.
A cámara aséntase sobre a grade, que apoia nos tornarratos, e está formada por catro trabes de considerable sección e por un peche de táboas de madeira colocadas en vertical. Conta cun corredor perimetral aberto.
Ten unha única porta de acceso, situada nun dos lados, entregándose na parte superior a outro conxunto de trabes que apoian nos esteos que forman os esquinaís e soportan todo o peso da cuberta.
Cuberta a catro augas de lousa con estrutura de vigas de madeira.
Acceso por unha escaleira de pedra.

OBRAS PERMITIDAS: Mantemento, Conservación, Restauración e Consolidación.

MEDIDADES DE PROTECCIÓN E MELLORAS:
- Obras de conservación e mantemento.

GA27018055

B.I.C.

PROTECCIÓN INTEGRAL GI-1

GA27018054

XACEMENTOS ARQUEOLÓXICOS

PROTECCIÓN INTEGRAL GI-1

2.1-05

ELEMENTO CATALOGADO

CONTORNO DE PROTECCIÓN GI-2

CONTORNO DE PROTECCIÓN GI-1

CONTORNO DE PROTECCIÓN DO BEN CATALOGADO

CAMIÑO PRIMITIVO

VESTIÑOS HISTÓRICOS

PROTECCIÓN DO CAMIÑO (30m.)

TERRITORIO HISTÓRICO

HÓRREO


Núcleo	O VAO		
Parroquia	CEREIXIDO (Santiago)		
Coordenadas UTM UTM-ED50 (EPSG:31429)	X : 657384	Y : 4770514	Z : 405
Escala : 1/2000	Ref. : 05 / 3-18		

DI/SGA, SL

ARQUITECTURA, TERRITORIO Y MEDIO AMBIENTE, SL

DILIXENCIA PARA FACER CONSTAR QUE ESTE DOCUMENTO FOI APROBADO PROVISIONALMENTE POLO PLENO DO CONCELLO NA SESIÓN EXTRAORDINARIA CELEBRADA O 24/04/2019 E CONTÉN AS MODIFICACIÓNS INDICADAS NA ORDE DO 3 DE XULLO DE 2019 DE APROBACIÓN DEFINITIVA DO PLAN XERAL DE ORDENACIÓN MUNICIPAL DA FONSAGRADA (DOGA 17/07/2019).

A SECRETARIA ACCIDENTAL,
ASDO.: OLGA LANDEIRA BURGÚE

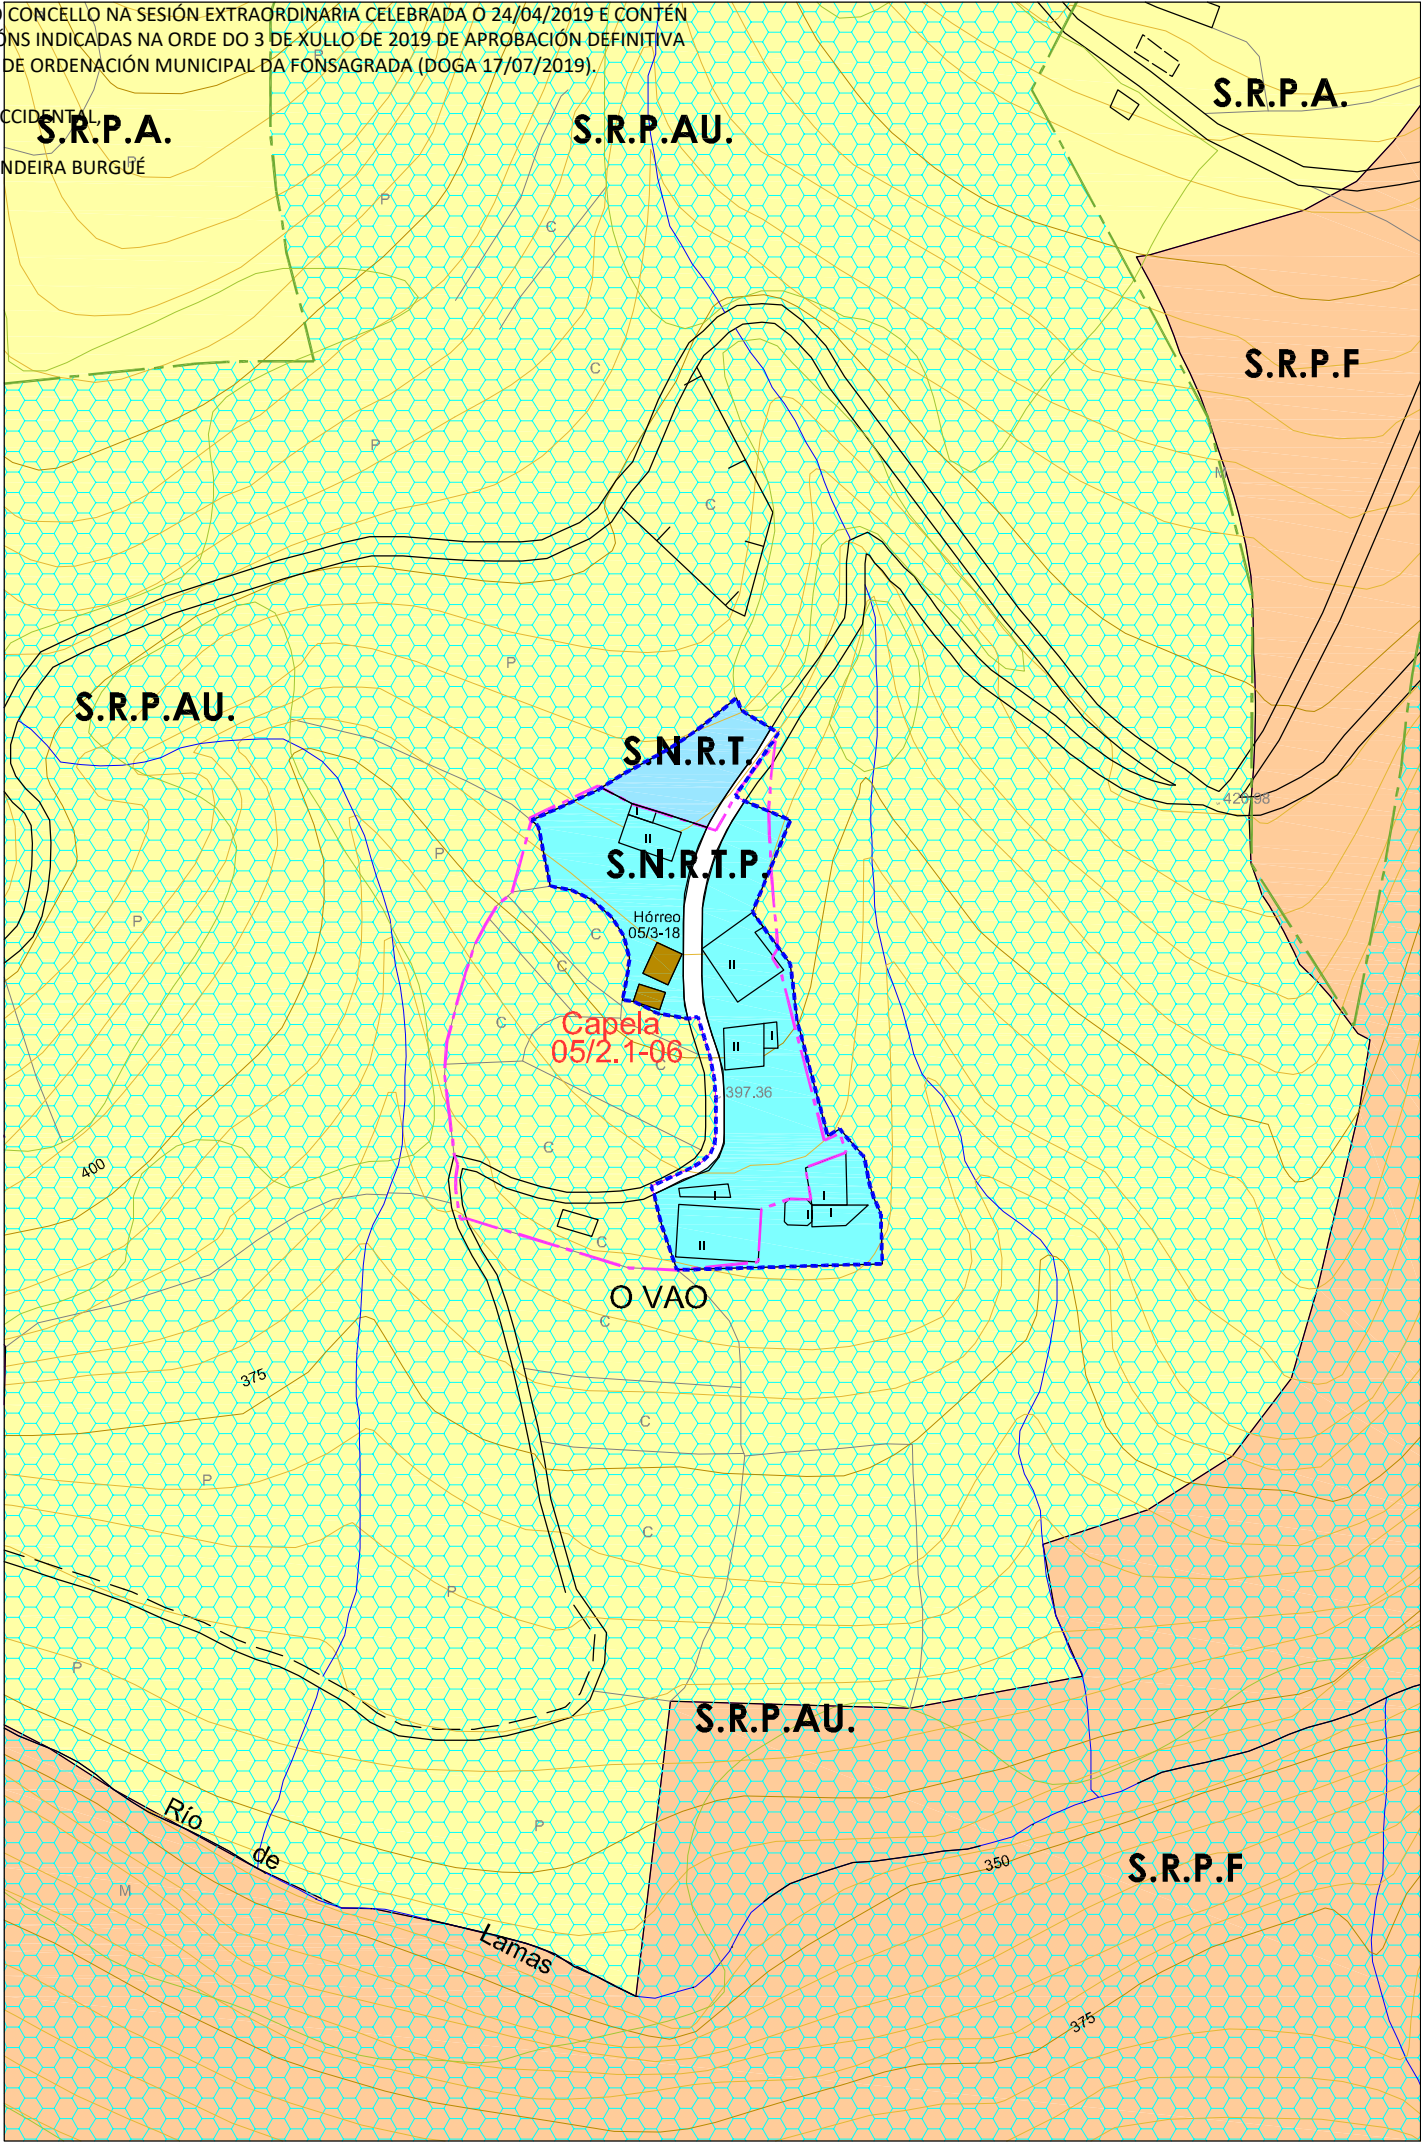

PLAN XERAL DE ORDENACIÓN MUNICIPAL
CONCELLO DE A FONSAGRADA

Nº DE HOJA: 07453

CATÁLOGO DE BENS PROTEXIDOS

ARQUITECTURA RELIXIOSA

SITUACIÓN E ACCESO : Atópase no núcleo de O Vao. O acceso é bo.

ADSCRIPCIÓN TIPOLÓXICA : Arquitectura relixiosa tradicional

PROTECCIÓN : INTGERAL

CONSERVACIÓN : Regular

TITULARIDADE: Privada

ORDENANZA: Solo Núcleo Rural Tradicional Protección

DESCRICIÓN: Capela situada no centro do núcleo de O Vao. Planta rectangular de 7 x 5 m. e cuberta a dúas augas. Tén un cabildo previo ó acceso.
Muros de carga de mampostería de xisto enfoscados con morteiro de cal en moi mal estado e cuberta de lousa con estrutura de vigas de madeira.

OBRAS PERMITIDAS: Mantemento, Conservación, Restauración e Consolidación.

MEDIDAS DE PROTECCIÓN E MELLORAS:

- Saneamento de muros de carga.
- Restauración cuberta e carpinterías.

GA27018055

S.I.C.

PROTECCIÓN INTEGRAL G-I

GA27018054

XACEMENTOS ARQUEOLÓXICOS

PROTECCIÓN INTEGRAL G-II

2.1-05

ELEMENTO CATALOGADO

CONTORNO DE PROTECCIÓN G-I-2

CONTORNO DE PROTECCIÓN G-II

CONTORNO DE PROTECCIÓN DO BEN CATALOGADO

CAMIÑO PRIMITIVO

VESTIMIOS HISTÓRICOS

PROTECCIÓN DO CAMIÑO (30m.)

TERRITORIO HISTÓRICO

CAPELA DE O VAO

Núcleo	O VAO		
Parroquia	CEREIXIDO (Santiago)		
Coordenadas UTM UTM:ED50 (EPSG:23029)	X : 657380	Y : 4770505	Z : 402
Escala : 1/2000	Ref. : 05 / 2.1-06		


DIVISA, SL

ARQUITECTURA, TERRITORIO Y MEDIO AMBIENTE, SL

DILIXENCIA PARA FACER CONSTAR QUE ESTE DOCUMENTO FOI APROBADO PROVISIONALMENTE POLO PLENO DO CONCELLO NA SESIÓN EXTRAORDINARIA CELEBRADA O 24/04/2019 E CONTÉN AS MODIFICACIÓNS INDICADAS NA ORDE DO 3 DE XULLO DE 2019 DE APROBACIÓN DEFINITIVA DO PLAN XERAL DE ORDENACIÓN MUNICIPAL DA FONSAGRADA (DOGA 17/07/2019).

A SECRETARIA ACCIDENTAL,

ASDO.: OLGA LANDEIRA BURGUE

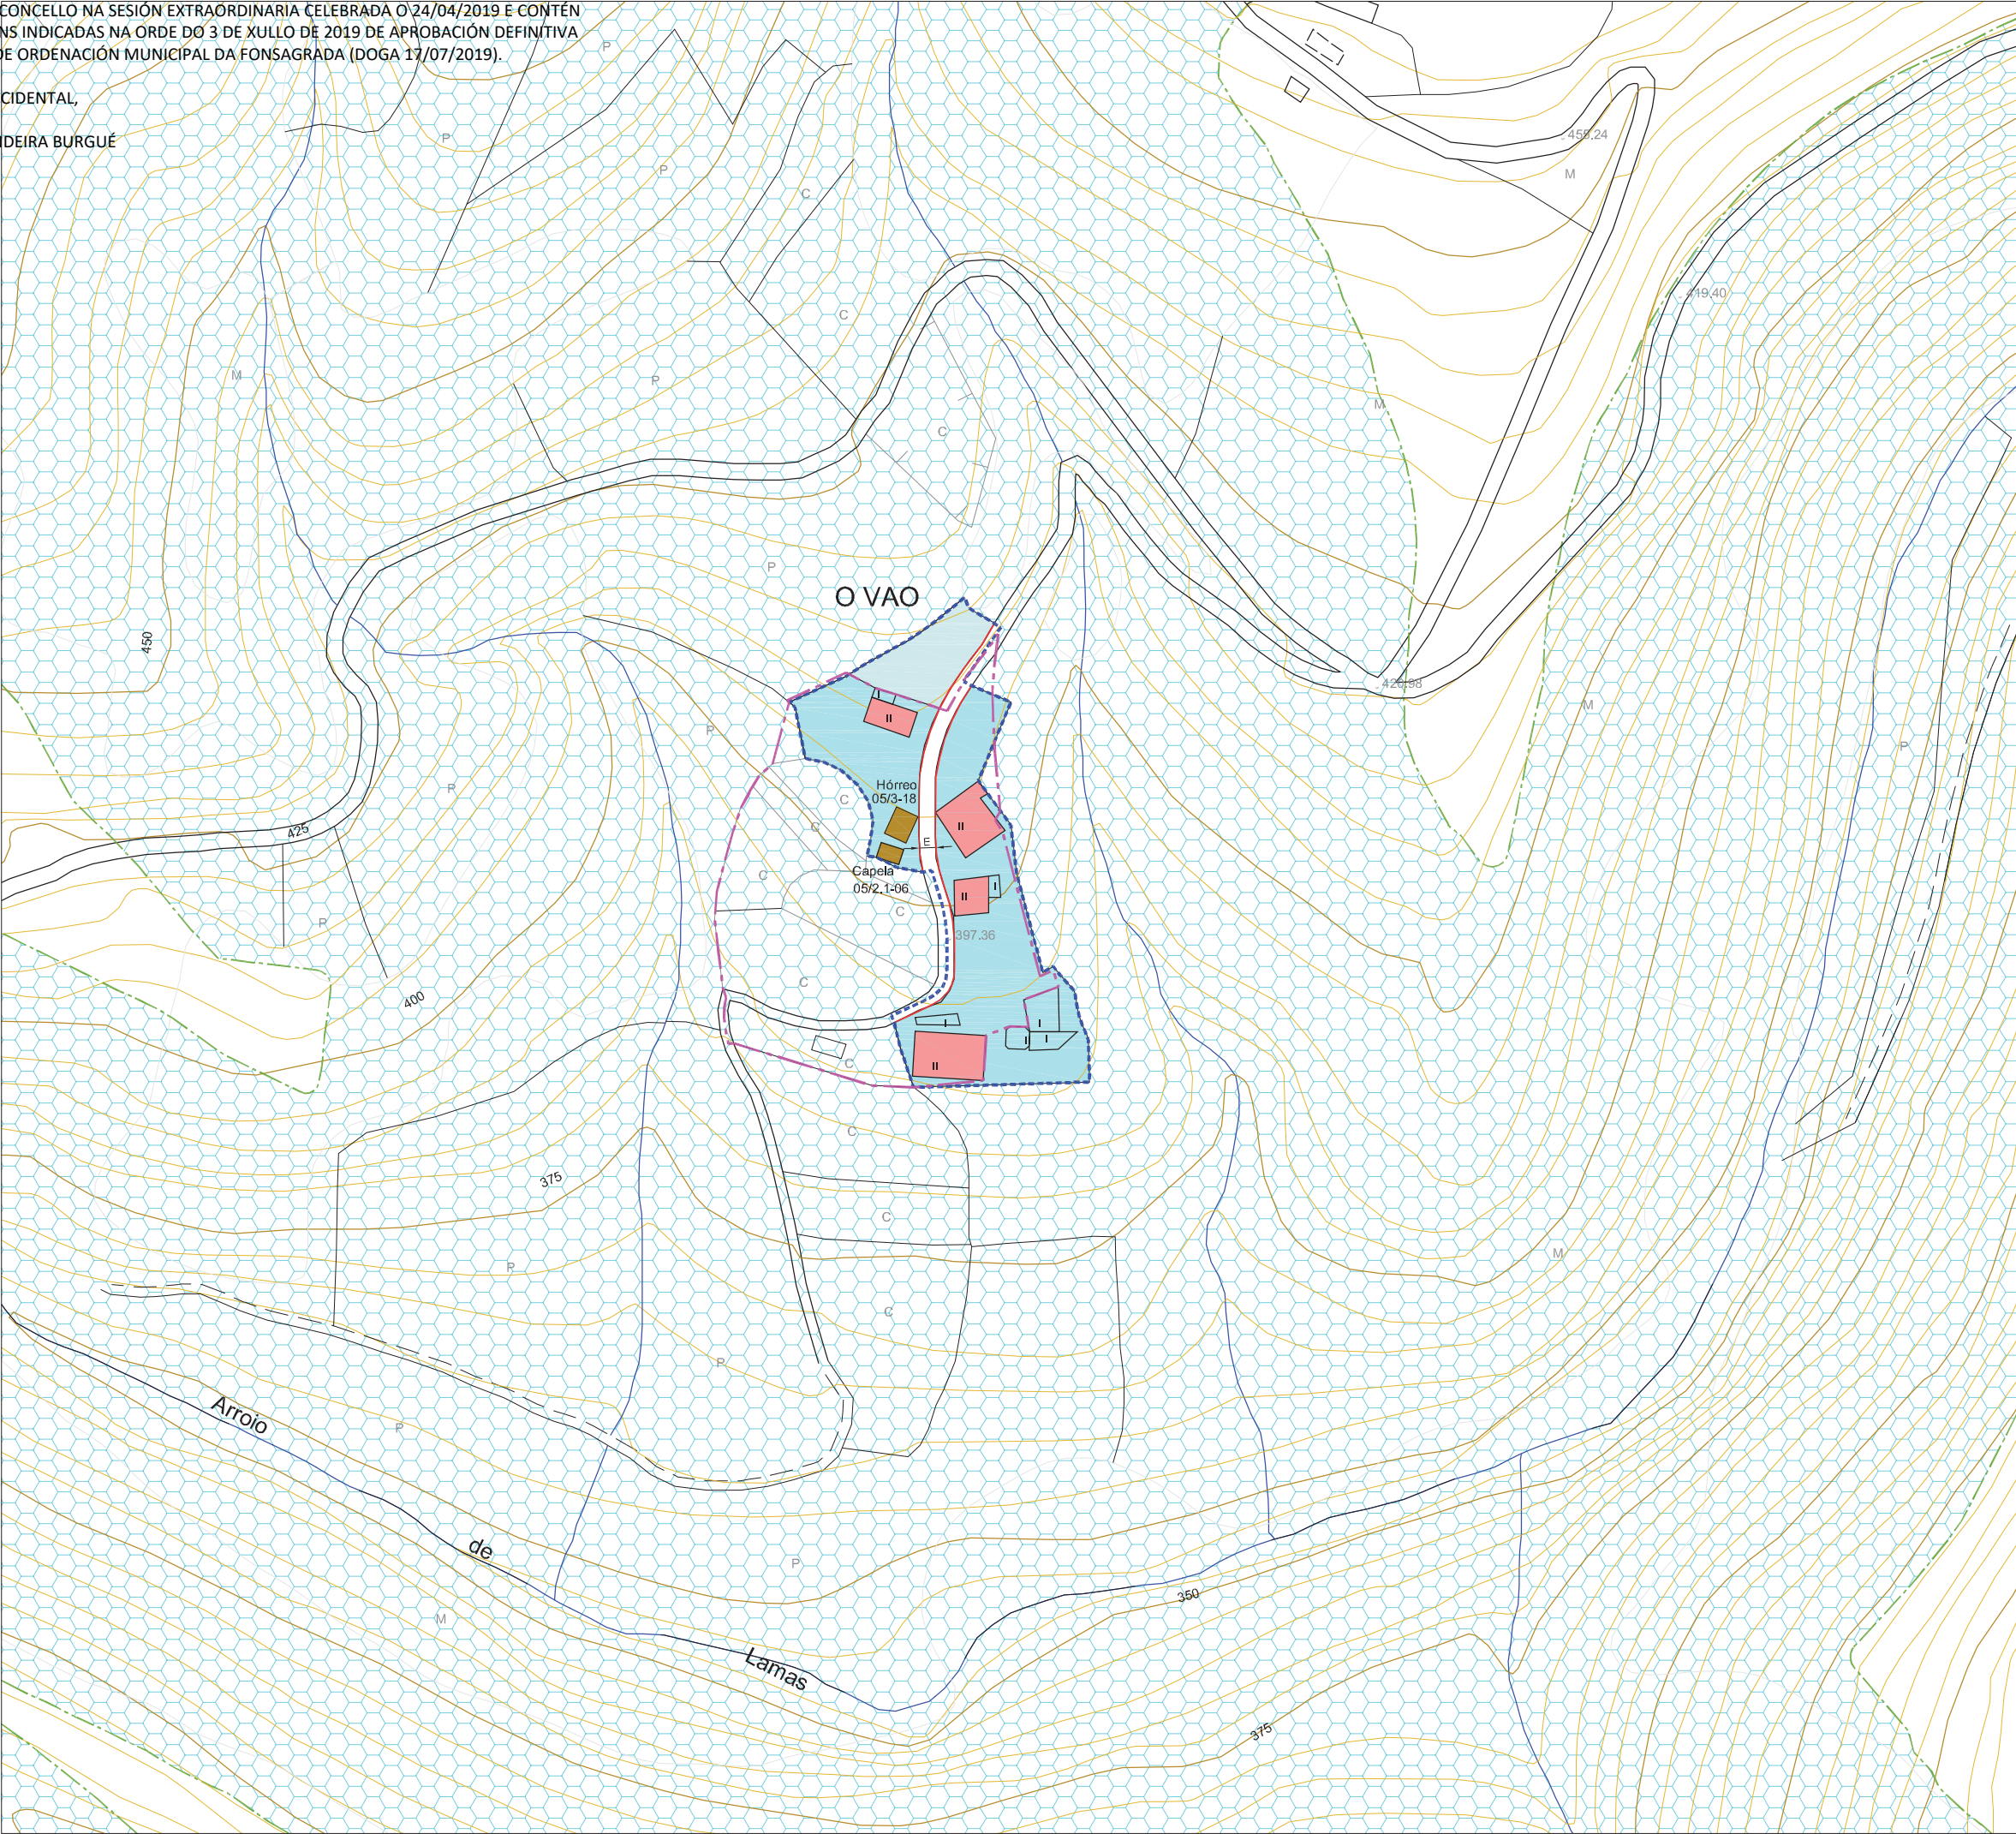

PLAN XERAL DE ORDENACIÓN MUNICIPAL
CONCELLO DE A FONSAGRADA

Riborto

Pontenova,A

Taramundi

Villanueva de Ocos

Pesoz

Pastoriza

Meira

Pel

Baleira

Castroverde

Baralla

Sta. Eulalia de Ocos

S. Martin de Ocos

Grandas de Salime

Negueira de Muñiz

S. Antolin de Ibias

Navia de Suarna

PROVINCIA DE OVIEDO

PROVINCIA DE OVIEDO

DELIMITACIÓN DO SOLO DE NÚCLEO RURAL

Superficie Núcleo : 6.127m2.

VIVENDA TRADICIONAL

VIVENDA NOVA

ORDENANZAS EN SOLO DE NÚCLEO RURAL

NÚCLEO RURAL TRADICIONAL

NÚCLEO RURAL TRADICIONAL - PROTECCIÓN

Nº de Viv. Existentes = 4

Nº Max. de Viv. Edificables = 2 / Parcela Mln. = 500m2

Grao de consolidación do núcleo tradicional : 57%

DOTACIÓNS LOCAIS E SISTEMAS XERAIS

DOTACIÓN LOCAL

EQUIPAMENTOS COMUNITARIOS

ZONAS VERDES E ESPAZOS LIBRES

INFRAESTRUCTURAS E COMUNICACIÓNS

SISTEMA XERAL

ALIÑACIÓNS E RASANTES

ALIÑACIÓN DO VIAL

ALIÑACIÓN DO VIAL REGULARIZADA

ANCHO DO VIAL (E = Existente)

SOLO RÚSTICO DE PROTECCIÓN

S.R.P.EN.
Solo Rústico Protección
Espacios Naturals

S.R.P.AU.
Solo Rústico Protección
Aguas

S.R.P.I.
Solo Rústico Protección Infraestructuras

LIÑA DE AFECCIÓN

PROTECCIÓN DE BENS CATALOGADOS

GA27018055

S.I.C.
PROTECCIÓN INTEGRAL G-I

GA27018054

XACAMENTOS ARQUEOLÓXICOS
PROTECCIÓN INTEGRAL G-I-I

2.1-05

ELEMENTO CATALOGADO

CONTORNO DE PROTECCIÓN G-II-2

CONTORNO DE PROTECCIÓN G-III

CONTORNO DE PROTECCIÓN DO ELEMENTO CATALOGADO

CAMINO PRIMITIVO

VESTIMIOS HISTÓRICOS

PROTECCIÓN DO CAMINO (30 m.)

TERRITORIO HISTÓRICO

DELIMITACIÓN DE NÚCLEOS RURAIS

NÚCLEO

PARROQUIA

COORDENADAS

O VAO

CEREIXIDO (Santiago)

X: 657420 / Y: 4770500 / Z: 400

Nº PLANO:

05/07




E : 1/2000

ARQUITECTURA, TERRITORIO Y MEDIO AMBIENTE. SL.

DSGA, SL.

DILIXENCIA PARA FACER CONSTAR QUE ESTE DOCUMENTO FOI APROBADO PROVISIONALMENTE POLO PLENO DO CONCELLO NA SESIÓN EXTRAORDINARIA CELEBRADA O 24/04/2019 E CONTÉN AS MODIFICACIÓNS INDICADAS NA ORDE DO 3 DE XULLO DE 2019 DE APROBACIÓN DEFINITIVA DO PLAN XERAL DE ORDENACIÓN MUNICIPAL DA FONSAGRADA (DOGA 17/07/2019).

A SECRETARIA ACCIDENTAL,
ASDO.: OLGA LANDEIRA BURGUE

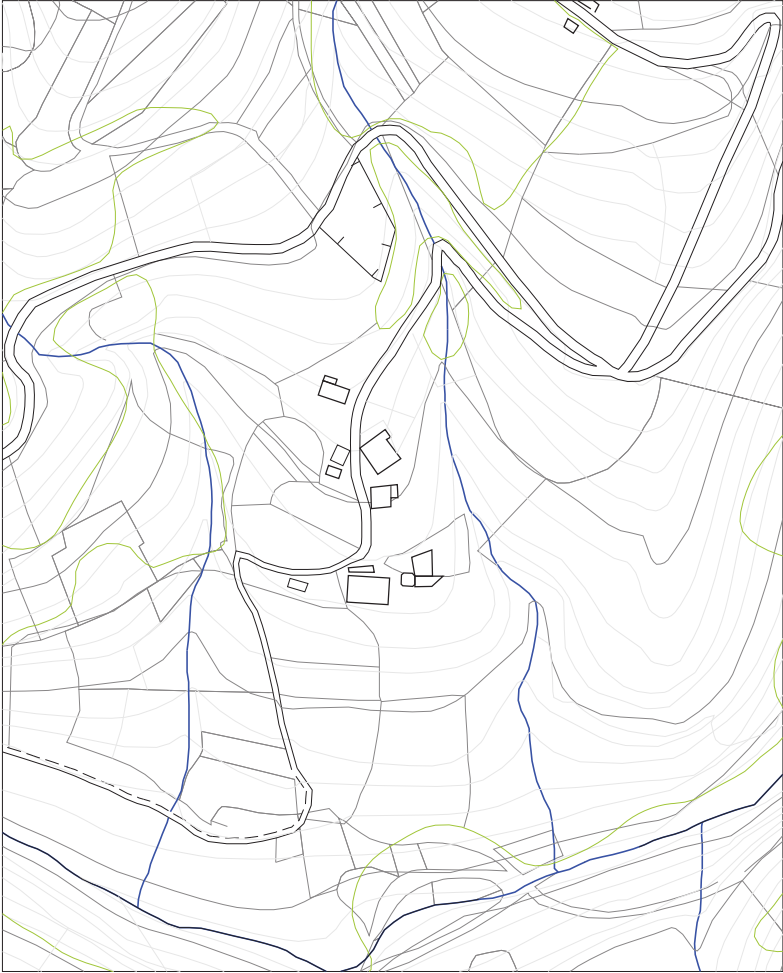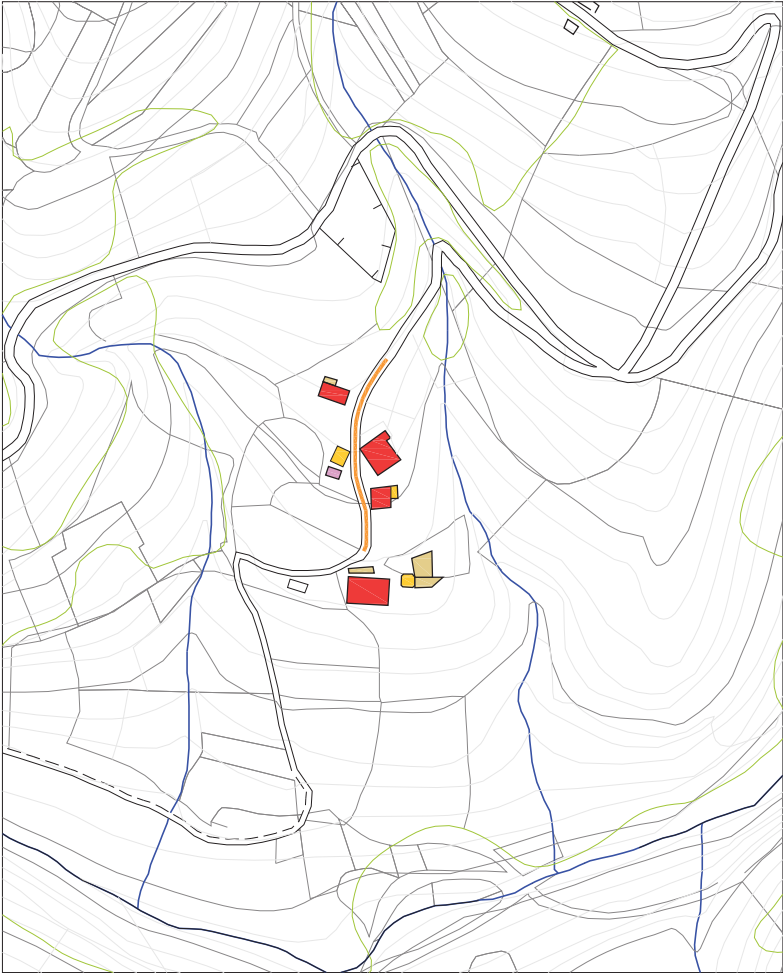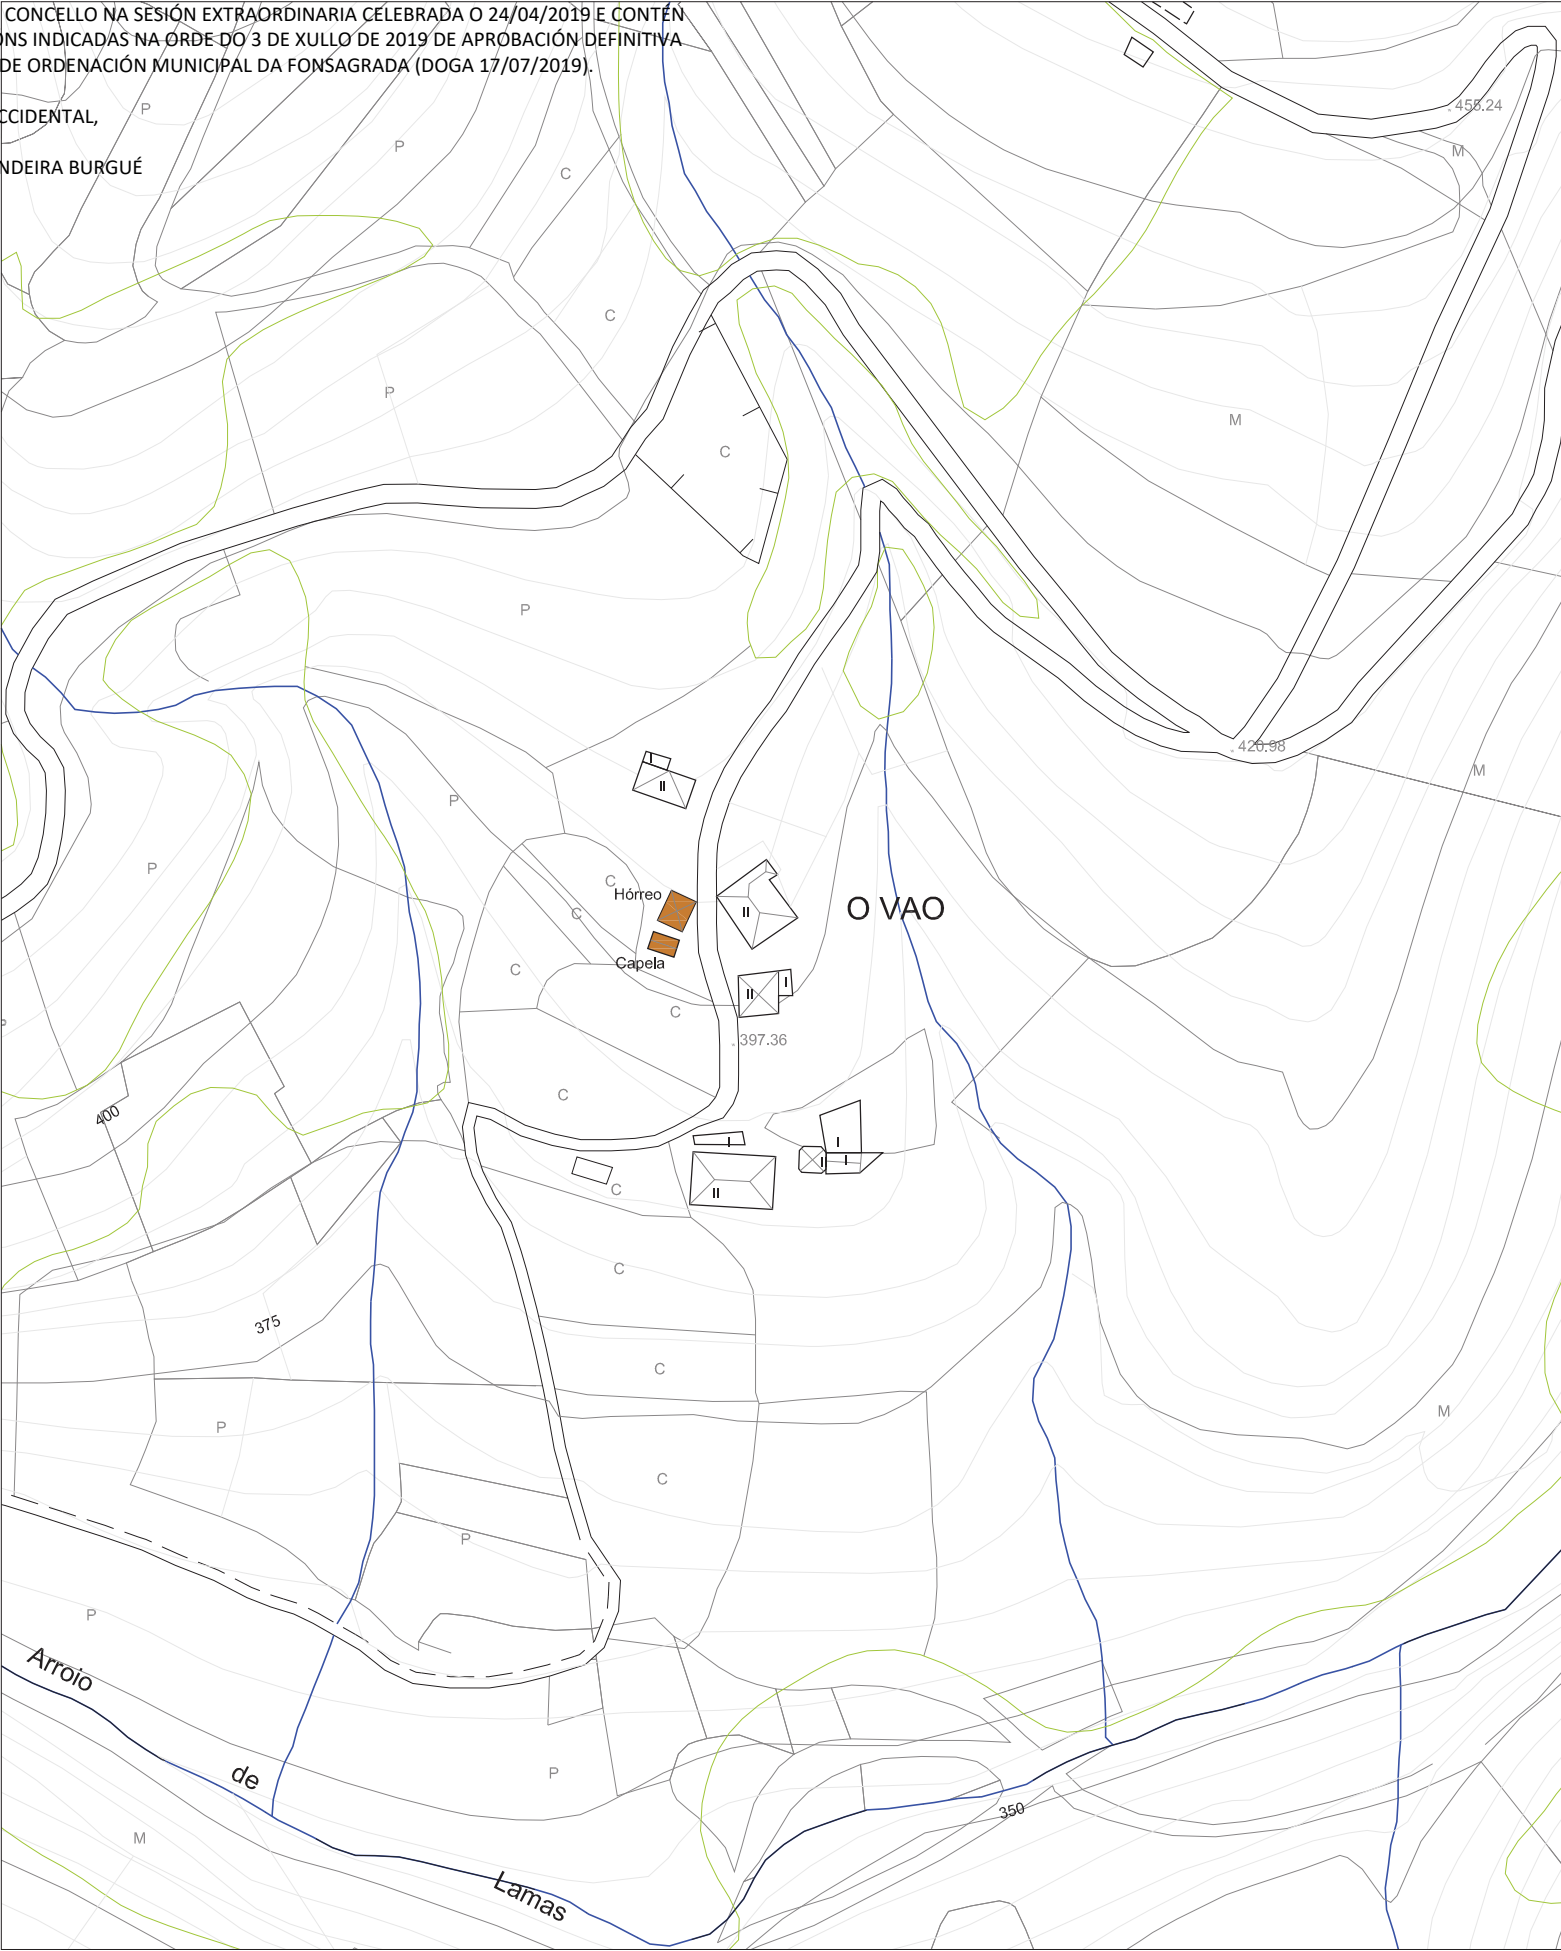

PLAN XERAL DE ORDENACIÓN MUNICIPAL

CONCELLO DE A FONSAGRADA

VIVENDA TRADICIONAL

VIVENDA NON TRADICIONAL

ANEXOS VIVENDA

EDIFICIO AGROPECUARIO TRADICIONAL

EDIFICIO AGROPECUARIO NOVO

EDIFICIO EN RUINA

EDIFICIO PÚBLICO

USOS TERCIARIOS

VIAIS ESTRUCTURANTES

VIVENDA TRADICIONAL TIPO

CLASIFICACIÓN ARQUITECTÓNICA	
1ª CATEGORÍA Núcleo con alteración mínima nas edificacións tradicionais.	
2ª CATEGORÍA Núcleo con alteracións edificatorias inferiores ó 25% do total construído.	
3ª CATEGORÍA Núcleo con alteracións edificatorias inferiores ó 50% do total construído.	X
4ª CATEGORÍA Núcleo con escaso valor arquitectónico.	

INFRAESTRUCTURA VIARIA :

Rede Primaria Básica

Rede Secundaria

Rede Deputacións e Concello

Pistas asfaltadas

Camiños

ELECTRICIDADE

Liñas eléctricas media e alta tensión

Transformador

Alumeado

ABASTECIMENTO

Rede de abastecimento

Depósito de agua

Fontes e Pozos

SANEAMENTO

Rede de saneamiento

Punto de verquido

Depuración

CARACTERÍSTICAS DEMOGRÁFICAS E PRODUCTIVAS											
Nº DE HABITANTES		Nº DE VIVENDAS	TRADICIONAIS	Ocupada	3	Nº DE EDIFICIOS AGROPECUARIOS	TRADICIONAIS	3	ORIENTACIÓN PRODUCTIVA	AGROPECUARIA	X
*Datos do IGE				Segunda Vivenda	1			Segunda Vivenda			1
ANO 2000	ANO 2014		NON TRADICIONAIS	Baleira	x		NON TRADICIONAIS	4		SERVICIOS	
				Ocupada	x						RUINA
10	4		Segunda Vivenda	x	7						
			Baleira	x							
		RUINA	x								

OBSERVACIÓNS :

ENTIDADES POBOACIONAIS - INFORMACIÓN		
NÚCLEO	O VAO	Nº PLANO: 05/08-B
PARROQUIA	CEREIXIDO (Santiago)	
COORDENADAS	X: 657420 / Y: 4770500 / Z: 400	E : 1/2000 - 1/4000
DIVEGA S.L.		
ARQUITECTURA, TERRITORIO Y MEDIO AMBIENTE, S.L.		